


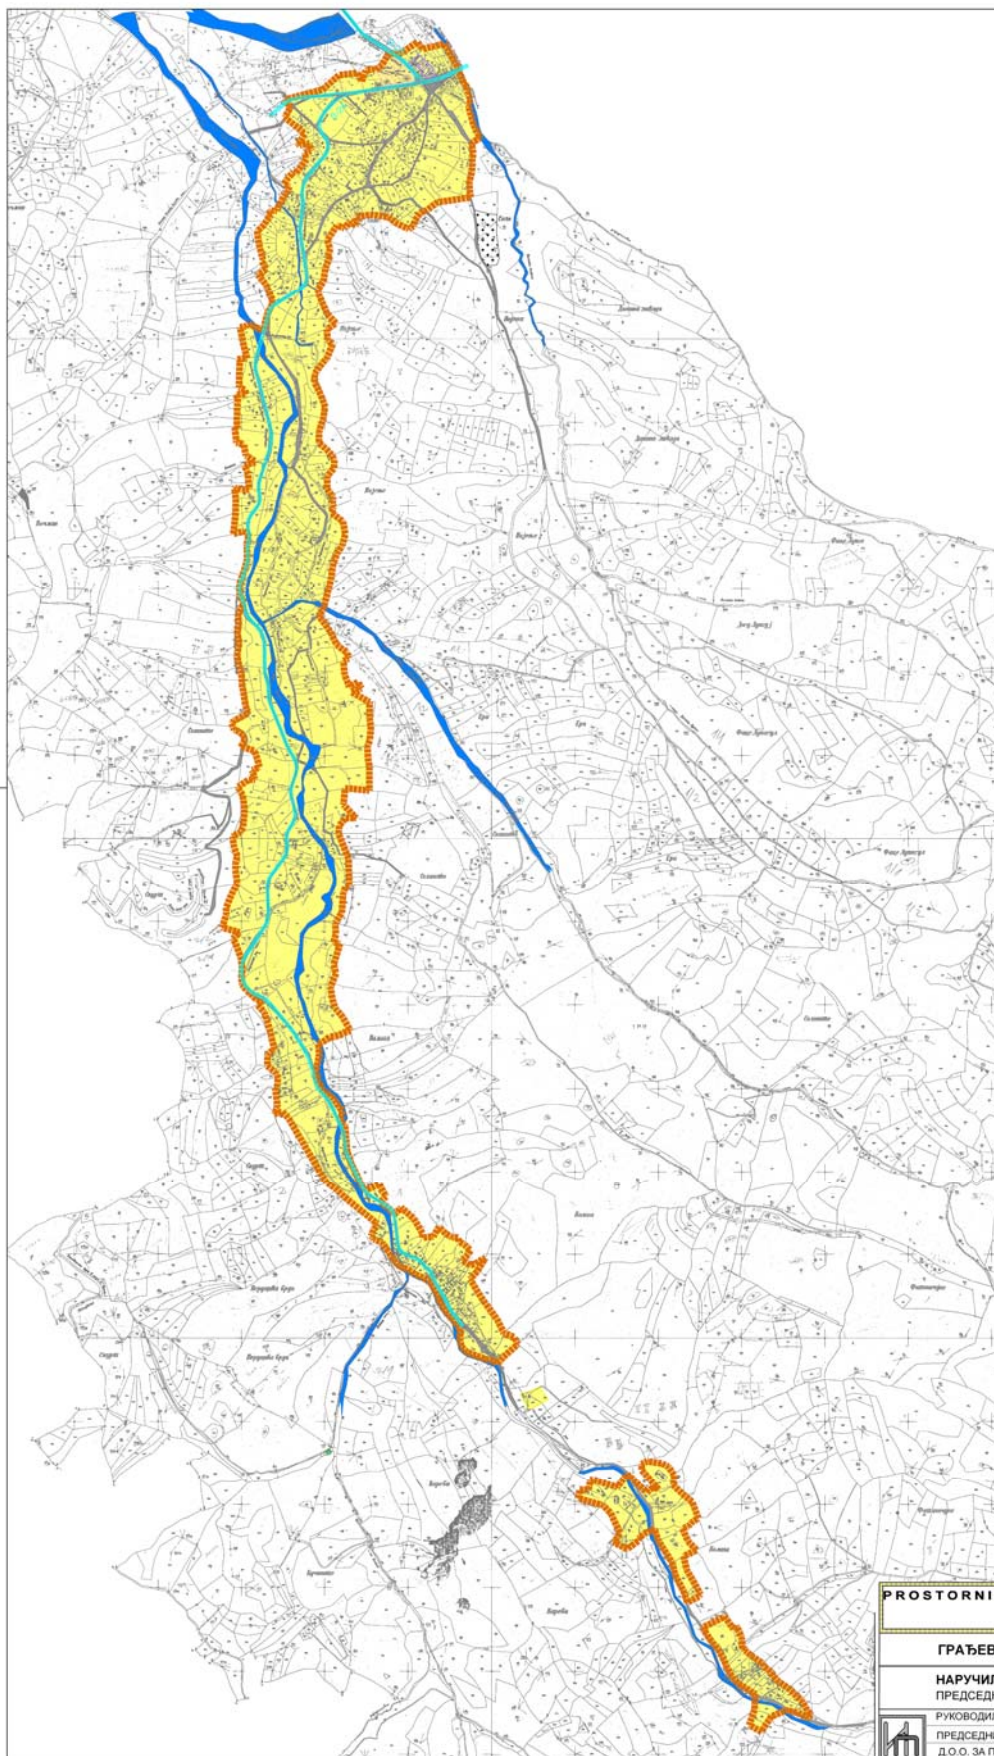

ЛЕГЕНДА

ГРАНИЦА ГРАЂЕВИНСКО ПОДРУЧЈА

ОСНОВНА НАМЕНА ПОВРШИНА

- ГРАЂЕВИНСКО ПОДРУЧЈЕ-СТАНОВАЊЕ
- САОБРАЋАЈА ПОВРШИНА
- ЛОКАЛНИ ПУТЕВИ
- ЗДРАВСТВО
- ШКОЛСТВО
- ГРОБЉЕ
- ВОДНО ЗЕМЉИШТЕ

PROSTORNI PLAN JEDINICE LOKALNE SAMOUPRAVE KUČEVO -[EME UREIJEWA NASEQA-]

ГРАЂЕВИНСКО ПОДРУЧЈЕ НАСЕЉА НЕРЕСНИЦА

br. lista: 15

НАРУЧИЛАЦ: ОПШТИНА КУЧЕВО
ПРЕДСЕДНИК СКУПШТИНЕ ОПШТИНЕ: Драгослав Мратић

1:10000

РУКОВОДИЛАЦ РАДНОГ ТИМА: Гордана Ковачевић, дипл. инж. арх.
ПРЕДСЕДНИК УПРАВНОГ ОДЕБОРА: ДРАГАН ЂОРЂЕВИЋ, дипл. инж. маш.
Д.О.О. ЗА ПЛАНИРАЊЕ, ПРОЈЕКТОВАЊЕ, АОП И ИНЖЕЊЕРИНГ "ИНФОПЛАН" АРАНЂЕЛОВАЦ

