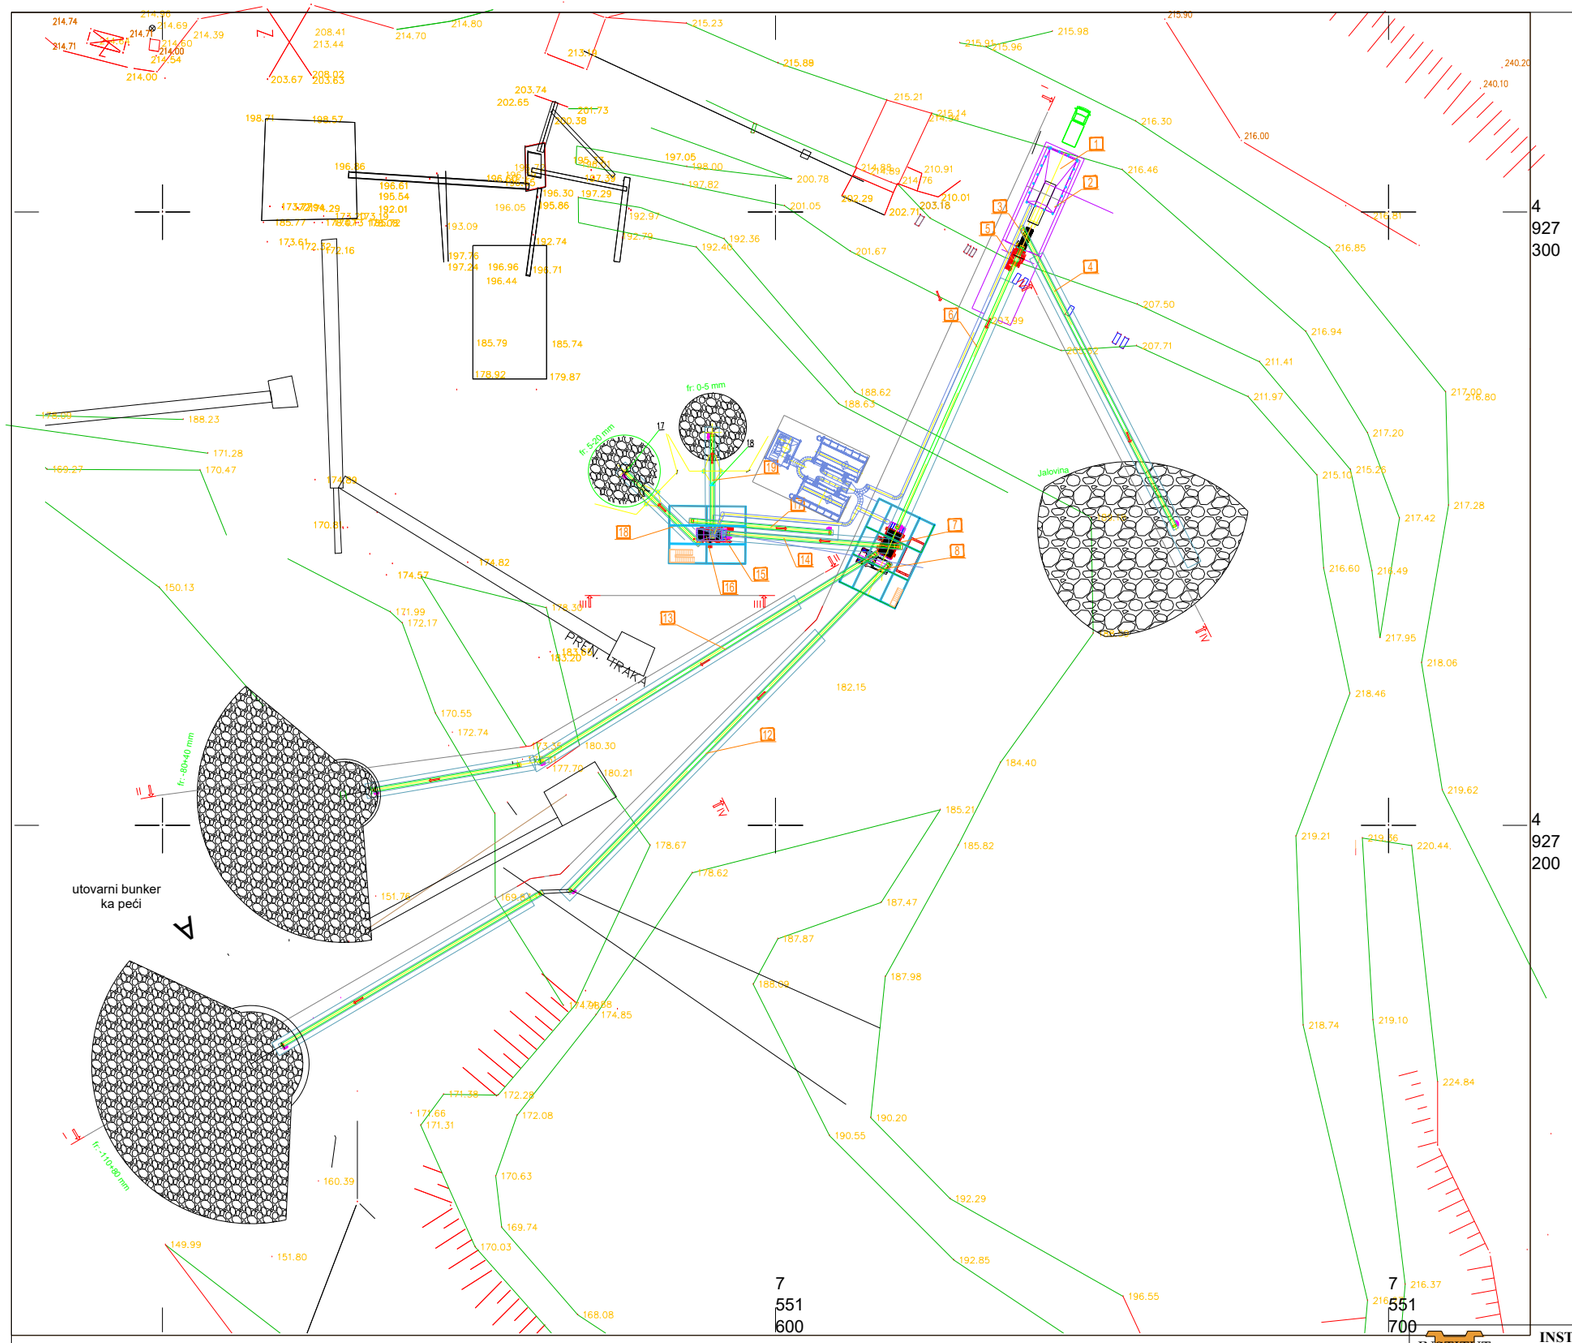

INSTITUT	**INSTITUT ZA RUDARSTVO I METALURGIJU BOR** 19210 BOR, Zeleni bulevar 35 Tel:(030)432-299:faks:(030)435-175:mail:institut@irmbor.co.rs		Investitor: **GANGYUAN CO. d.o.o. Smederevo**
	Datum	Ime i Prezime	Potpis
			Objekat: Površinski kop Kaona
Autor studije	03.2021.	M.Gomilanović,dipl.inž.rud.	Projekat: STUDIJA O PROCENI UTICAJA NA ŽIVOTNU SREDINU PROJEKTA EKSPLOATACIJE KREČNJAKA NA POVRŠINSKOM KOPU KAONA SA GODIŠNJIM KAPACITETOM 1,000,000 TONA
Obradio	03.2021.	A.Doderović,dipl.inž.rud.	
Kontrolisao	03.2021.	S. Stepanović,dipl.inž.rud.	
Razmera: 1 : 1000	Naziv priloga: Dispozicija postrojenja za preradu krečnjaka na površinskom kopu Kaona		Centar: UGALJ INŽENJERING, Beograd Broj priloga: 9