


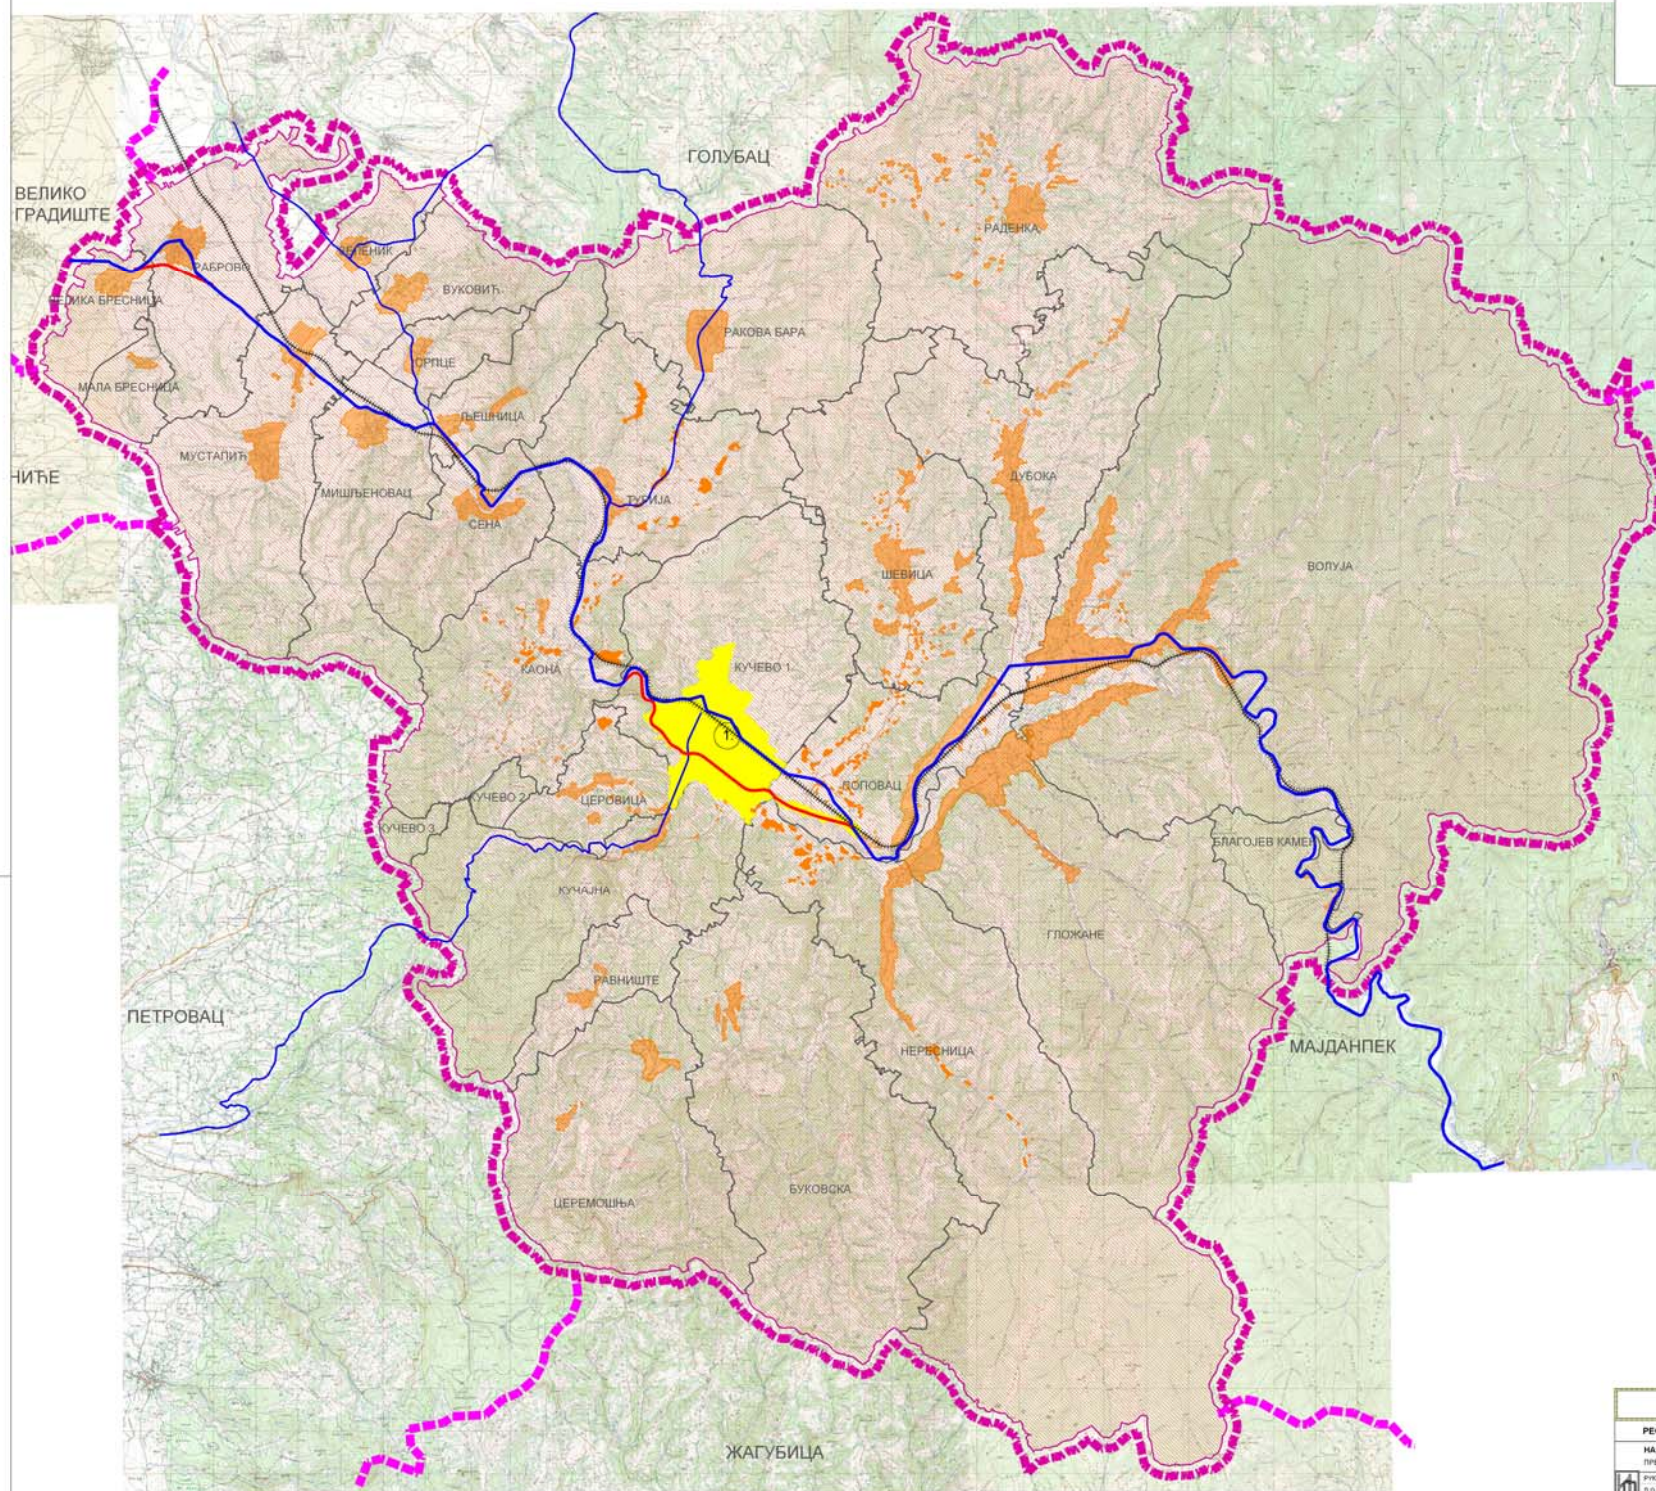

ЛЕГЕНДА

- ГРАНИЦА ОПШТИНЕ КУЧЕВО
- ГРАНИЦЕ СУСЕДНИХ ОПШТИНА
- ГРАНИЦЕ КАТАСТАРСКИХ ОПШТИНА
- ГЛАВНИ ПУТНИ ПРИКЛИ
- СПРОВОДБЕНЕ ПЛАНОВИ
- ЗОНЕ БАЗИЧНИХ УРБАНИСТИЧКИХ ПЛАНОВА
- ЗОНЕ ОБАВЕЗНЕ РАЗРАДЕ УРБАНИСТИЧКИХ ПЛАНОВА
- ЗОНЕ ШЕМАТИСКИХ ПРИКАЗА НАСЕЉА - ПЛАНИРАЊА ГРАДЕВИНСКОГ ПОДРУЧЈА
- ЗОНЕ ДИРЕКТНЕ ПРИМЕНЕ ППО

ПРОСТОРНИ ПЛАН ОПШТИНЕ КУЧЕВО

РЕФЕРАЛНА КАРТА 4. КАРТА СПРОВОДБЕ	Страна 4.
НАРУЧИЛАЦ: ОПШТИНА КУЧЕВО	1:50 000
ПРЕДСТАВИОЦ ОПШТИНЕ: Драгољев Милош	
ПРОЈЕКТОРАЦ: Др. Тодор Ковачевић, др. инж. арх.	
Д.О.О. "ИНЖЕНЈЕРИ АРХИТЕКТИ"	