
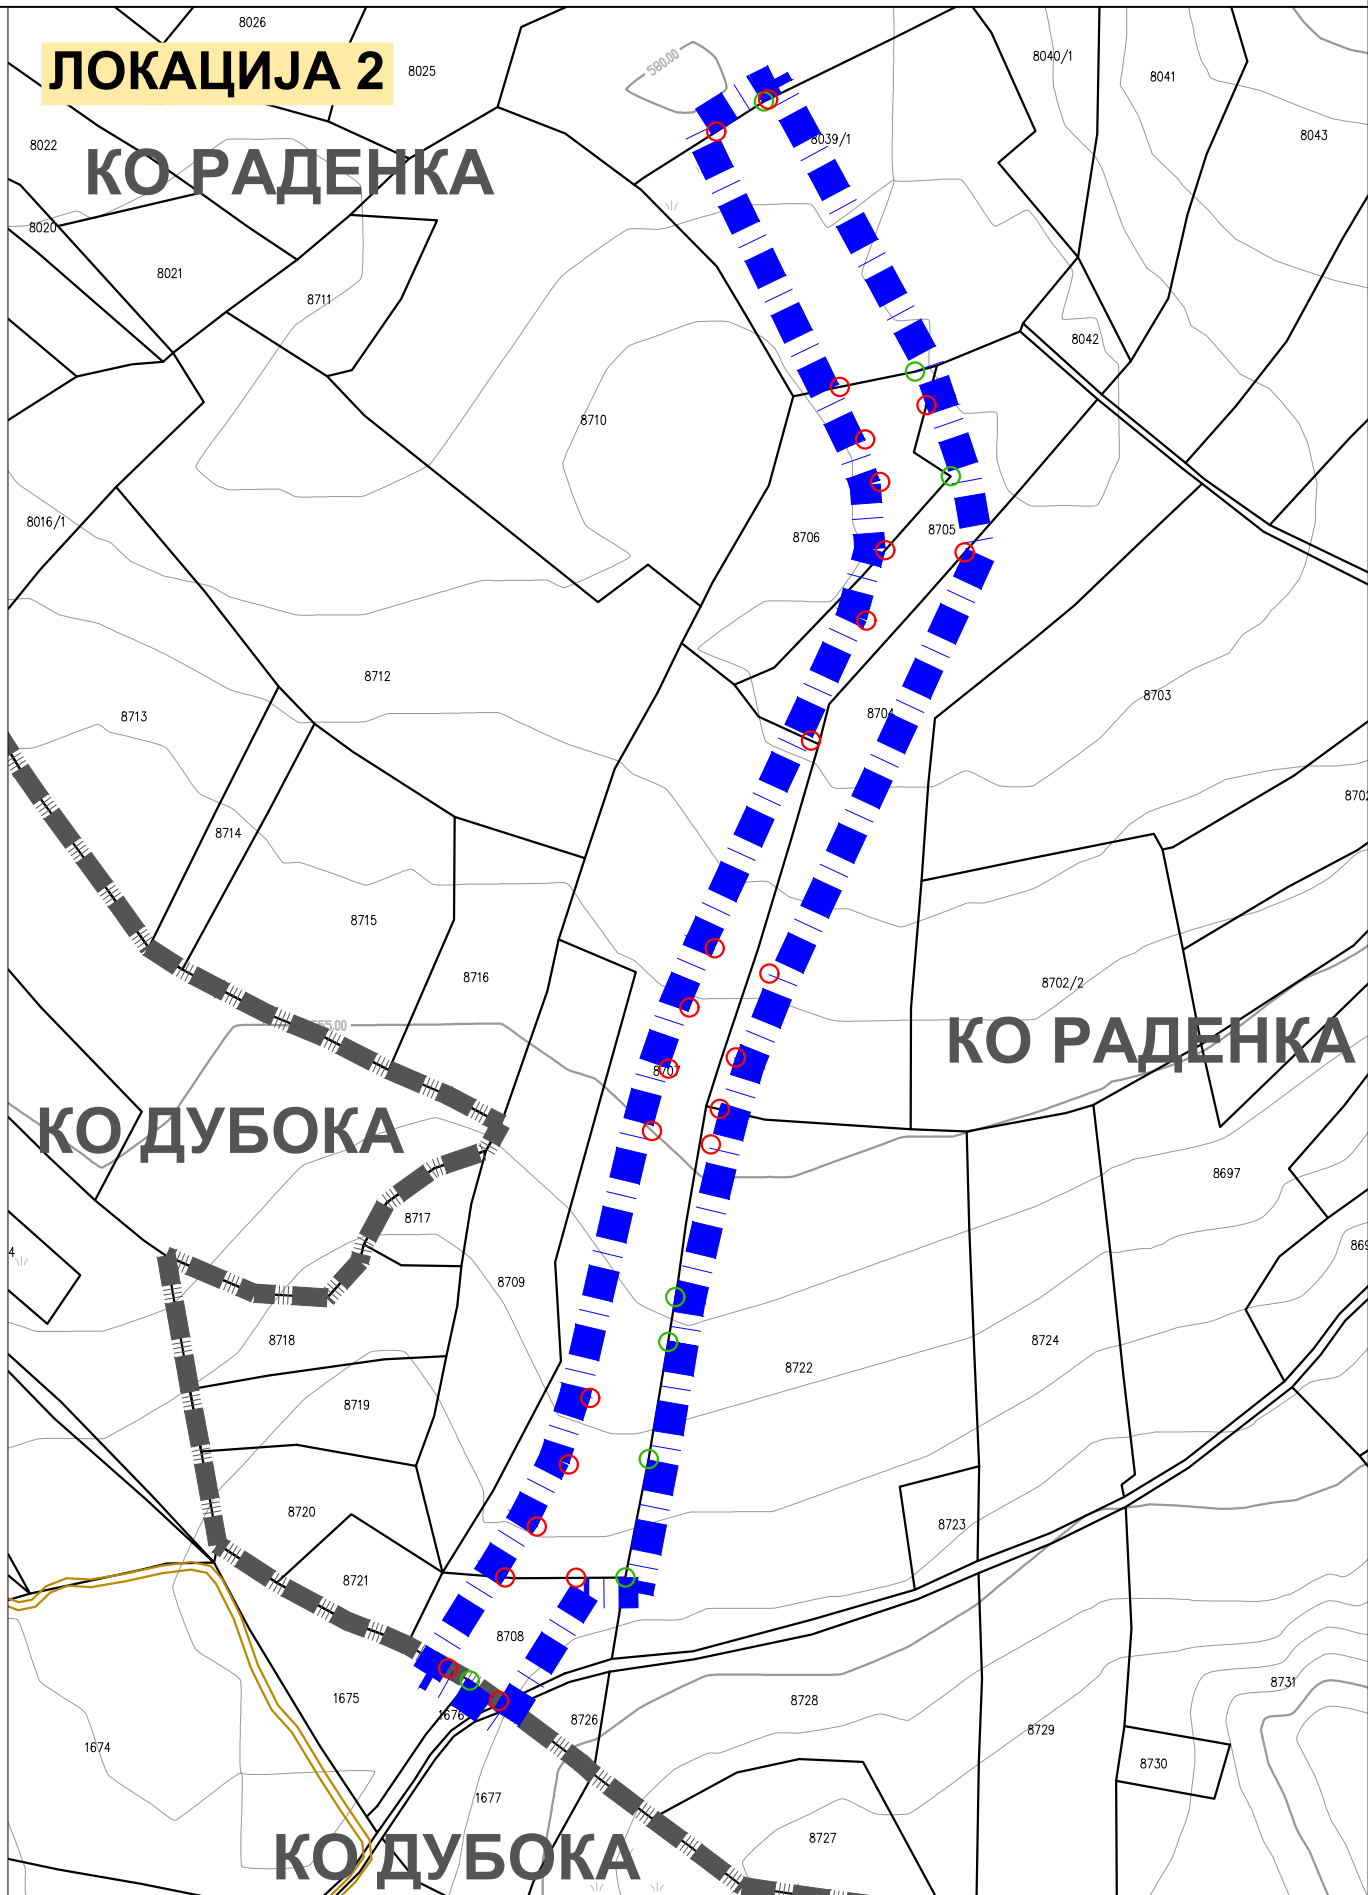


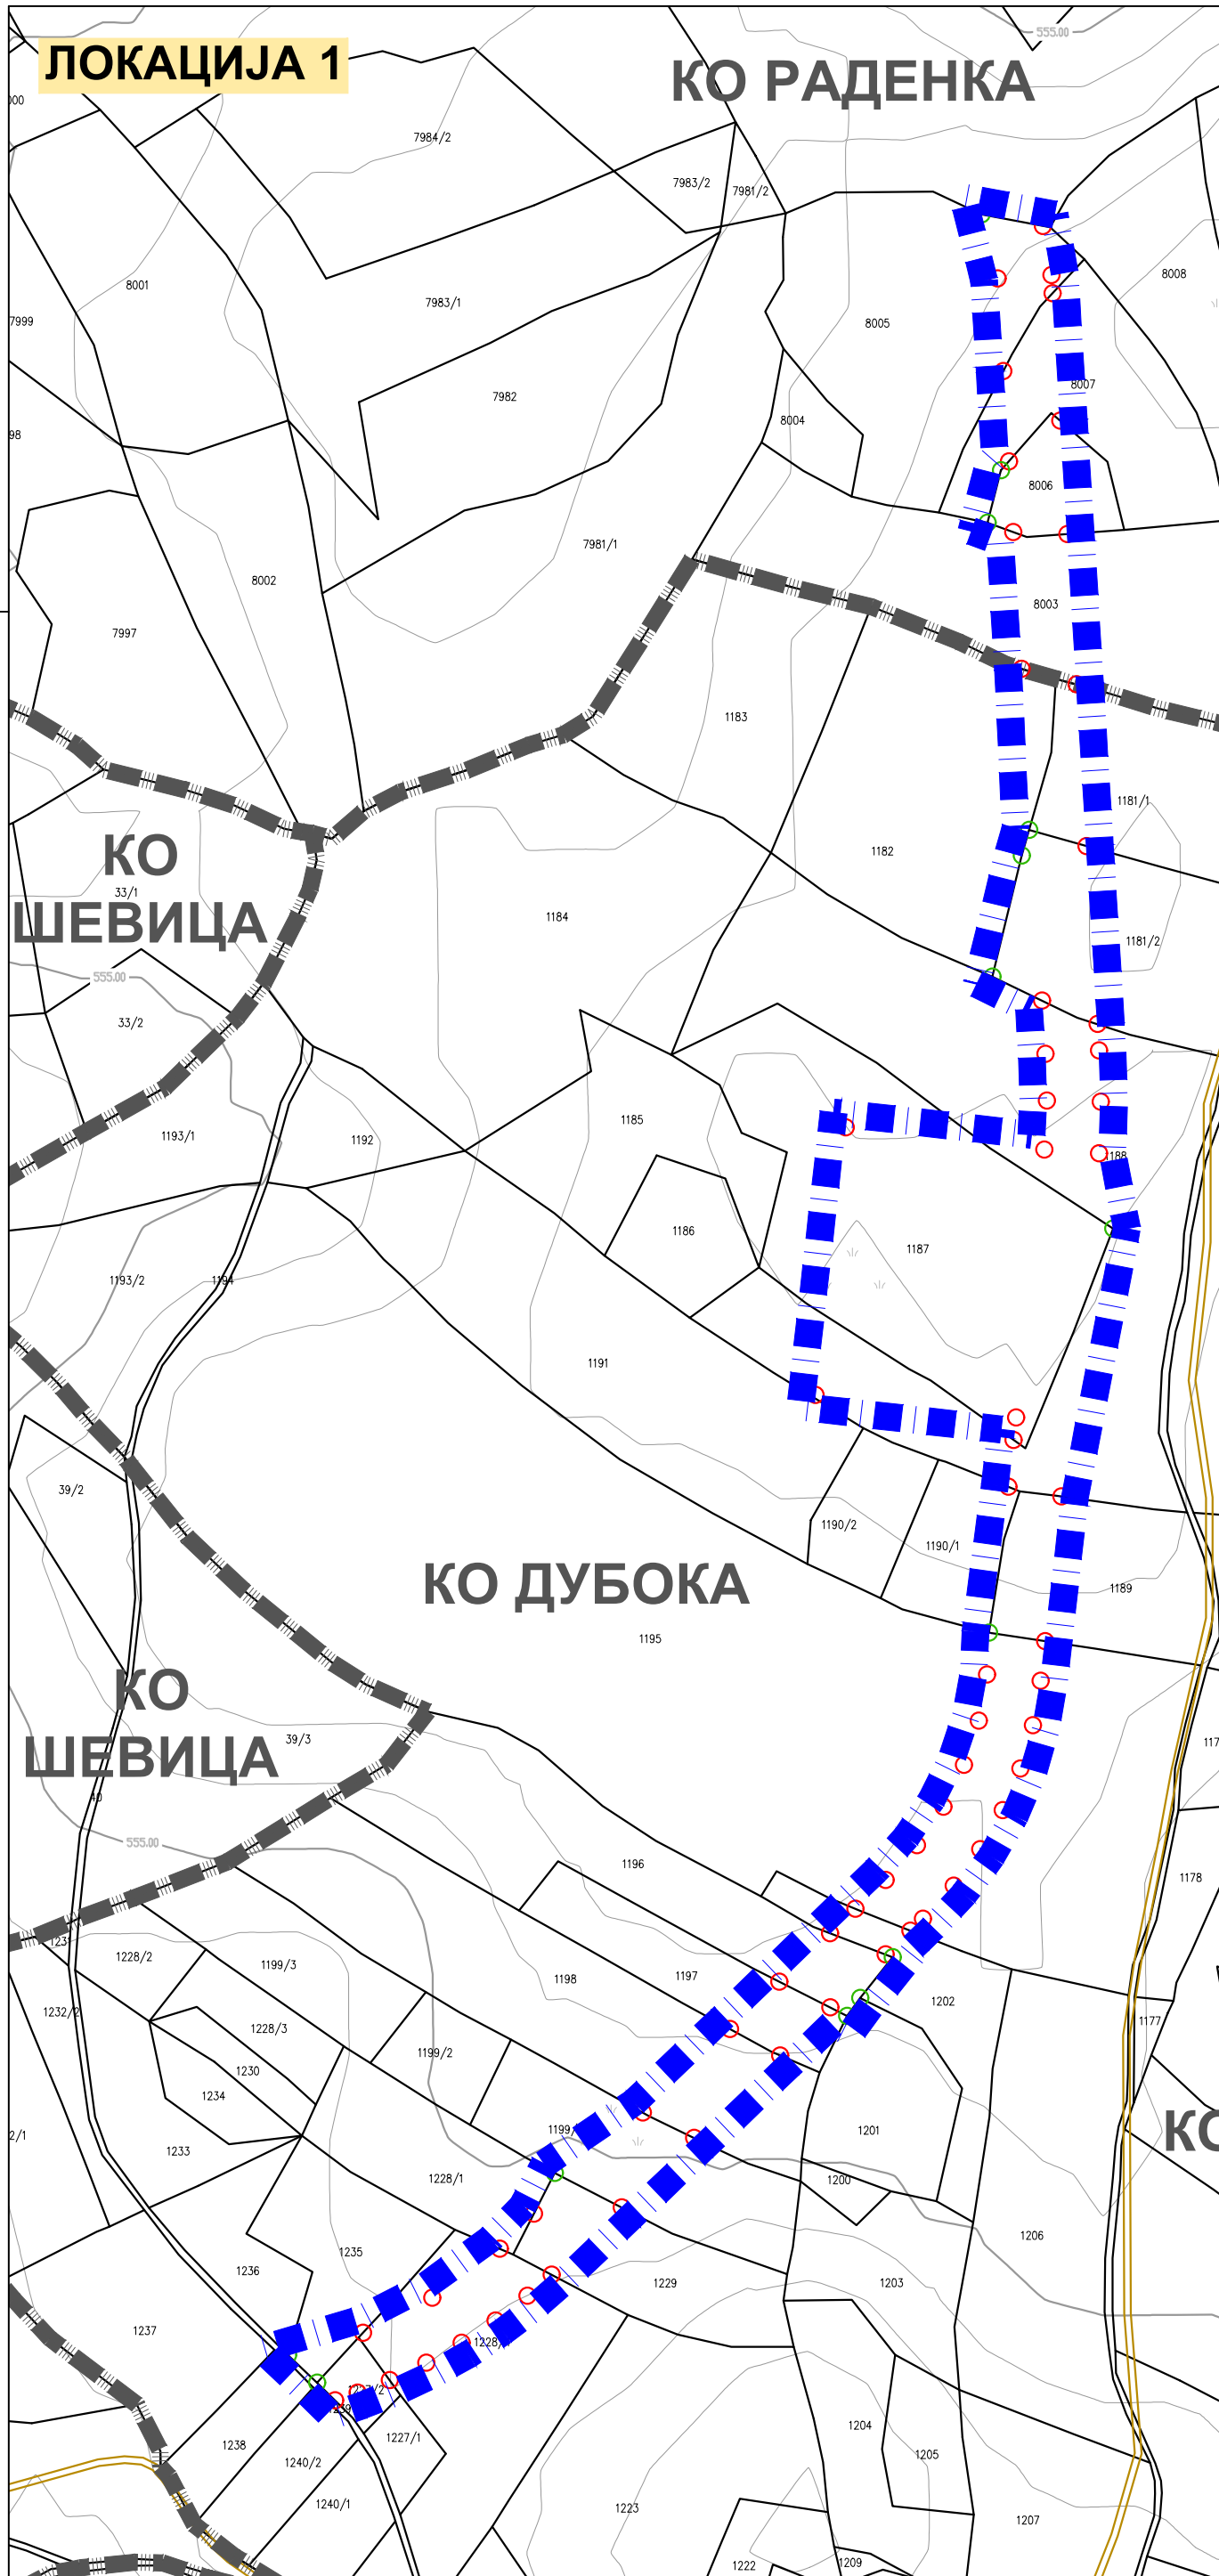

ЛЕГЕНДА

- Граница Измене и допуне дела Плана
- Граница катастарске општине
- Постојећа гранична линија
- Постојеће граничне тачке
- Нове граничне тачке

ПДР подручја ветроелектране "Ракова бара" на територији општине Кучево

Обухват Измене и допуне дела Плана

Н

Наручилац израде плана:
"ВЕ Ракова бара" Д.О.О.
ул. Југ Богданова бр. 2
13 320 Жагубица

Обрађивач плана:
"АРХИПЛАН" ДООО
ул. Кнеза Михаила бр.66
АРАНЂЕЛОВАЦ

Носилац израде плана:
ОПШТИНСКА УПРАВА ОПШТИНЕ КУЧЕВО
Одељење за имовинско-правне послове,
урбанизам и привреду
ул. Светог Саве бр. 76, 12 240 Кучево

Назив плана:
**ИЗМЕНА И ДОПУНА
ДЕЛА ПЛАНА ДЕТАЉНЕ РЕГУЛАЦИЈЕ
ПОДРУЧЈА ВЕТРОЕЛЕКТРАНЕ "РАКОВА БАРА"
НА ТЕРИТОРИЈИ ОПШТИНЕ КУЧЕВО**

Назив листа:
Катастарско-топографски план са границом обухвата
Измене и допуне дела Плана

Одговорни урбанисти:
дипл.инж.арх. Драгана Бига (ИКС 200 0015 03)
дипл.инж.арх. Јелена Милићевић (ИКС 200 1479 14)

Размера: 1:2500

Лист број: 1.

Датум:
децембар, 2024.год.

НАЦРТ ПЛАНА