

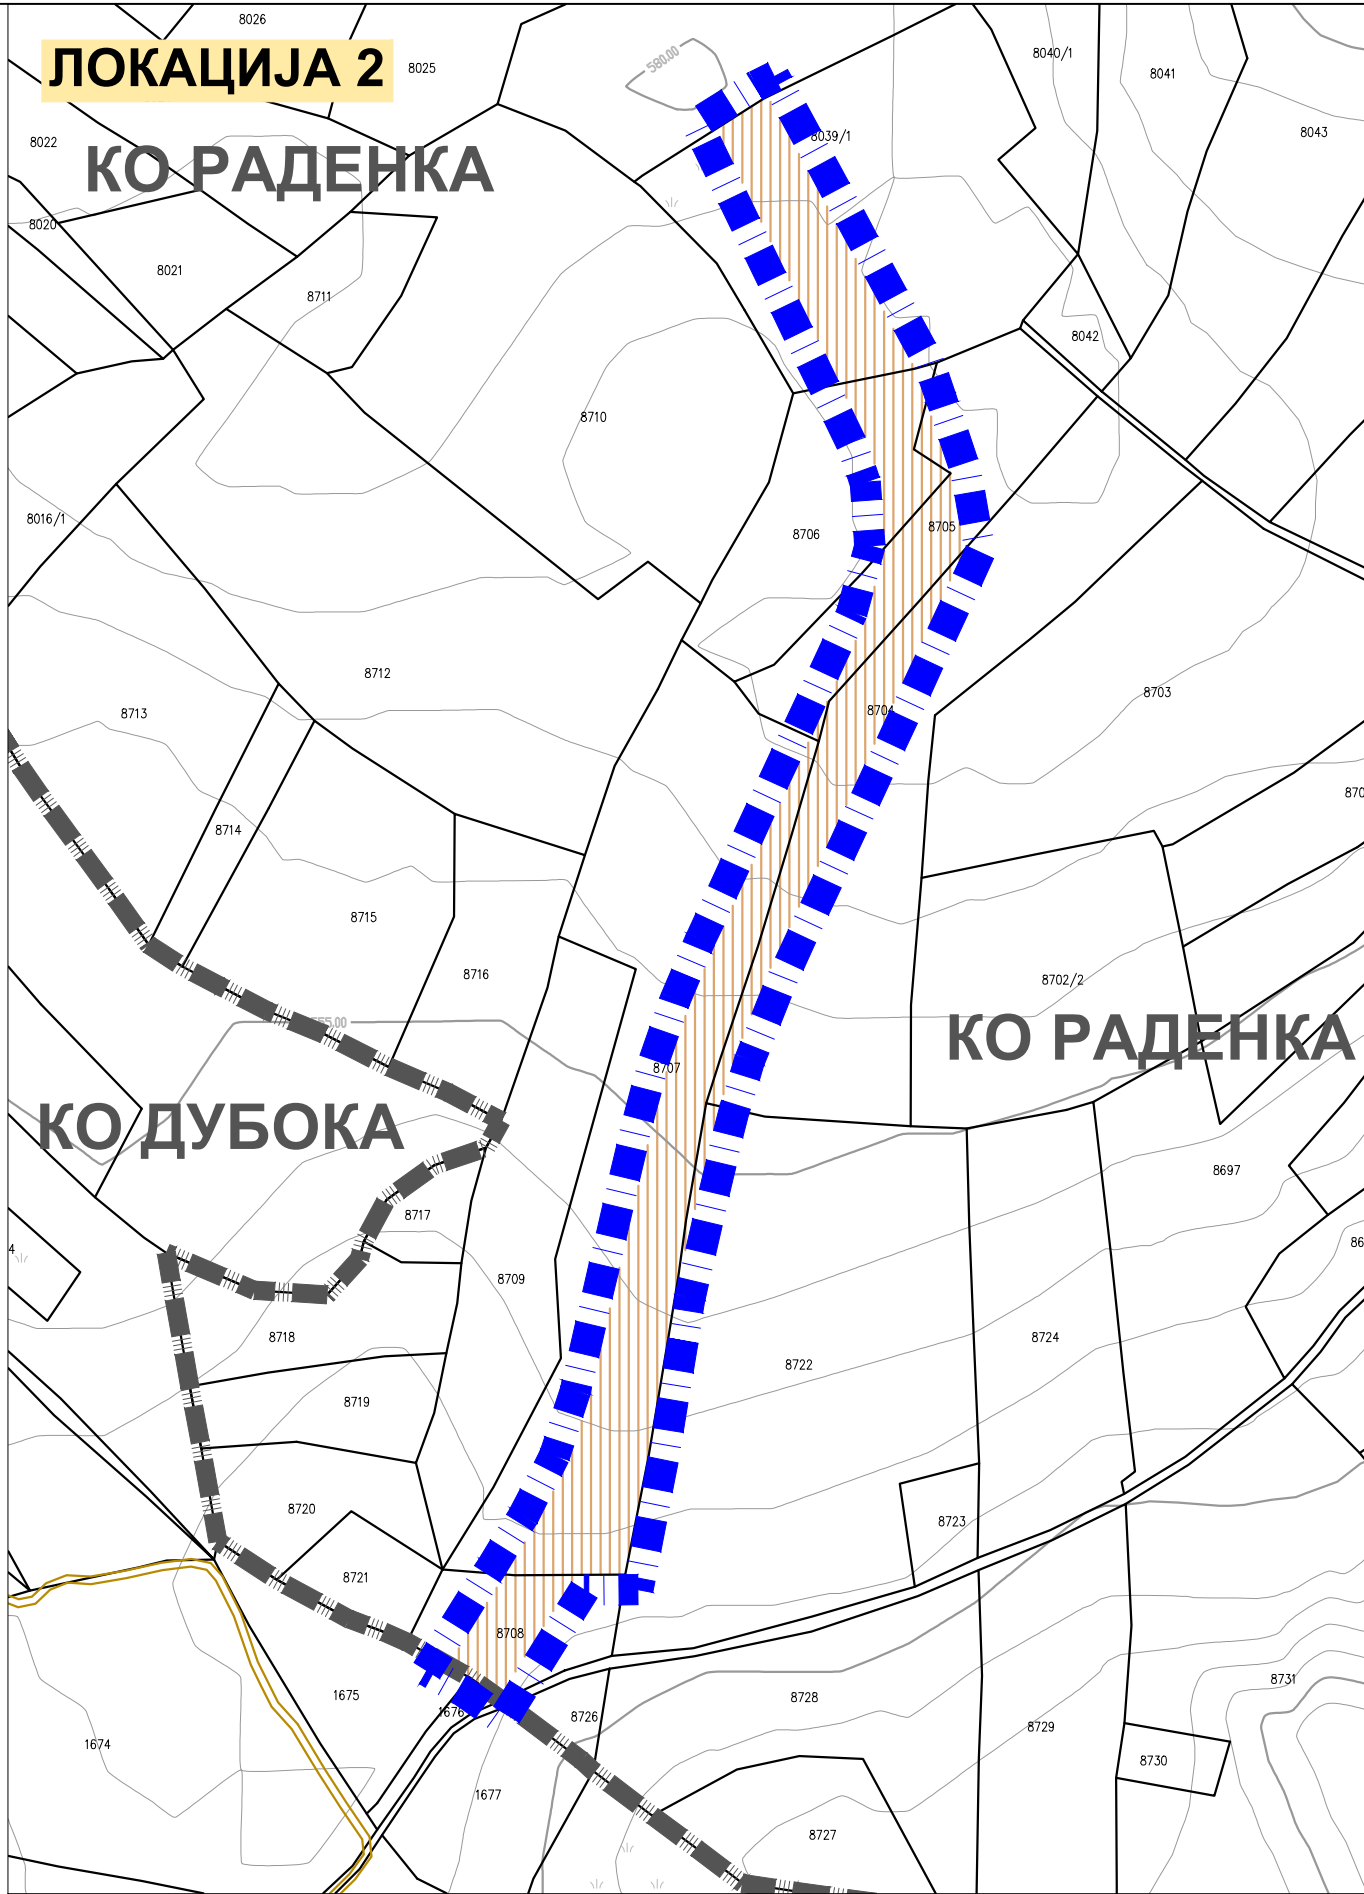


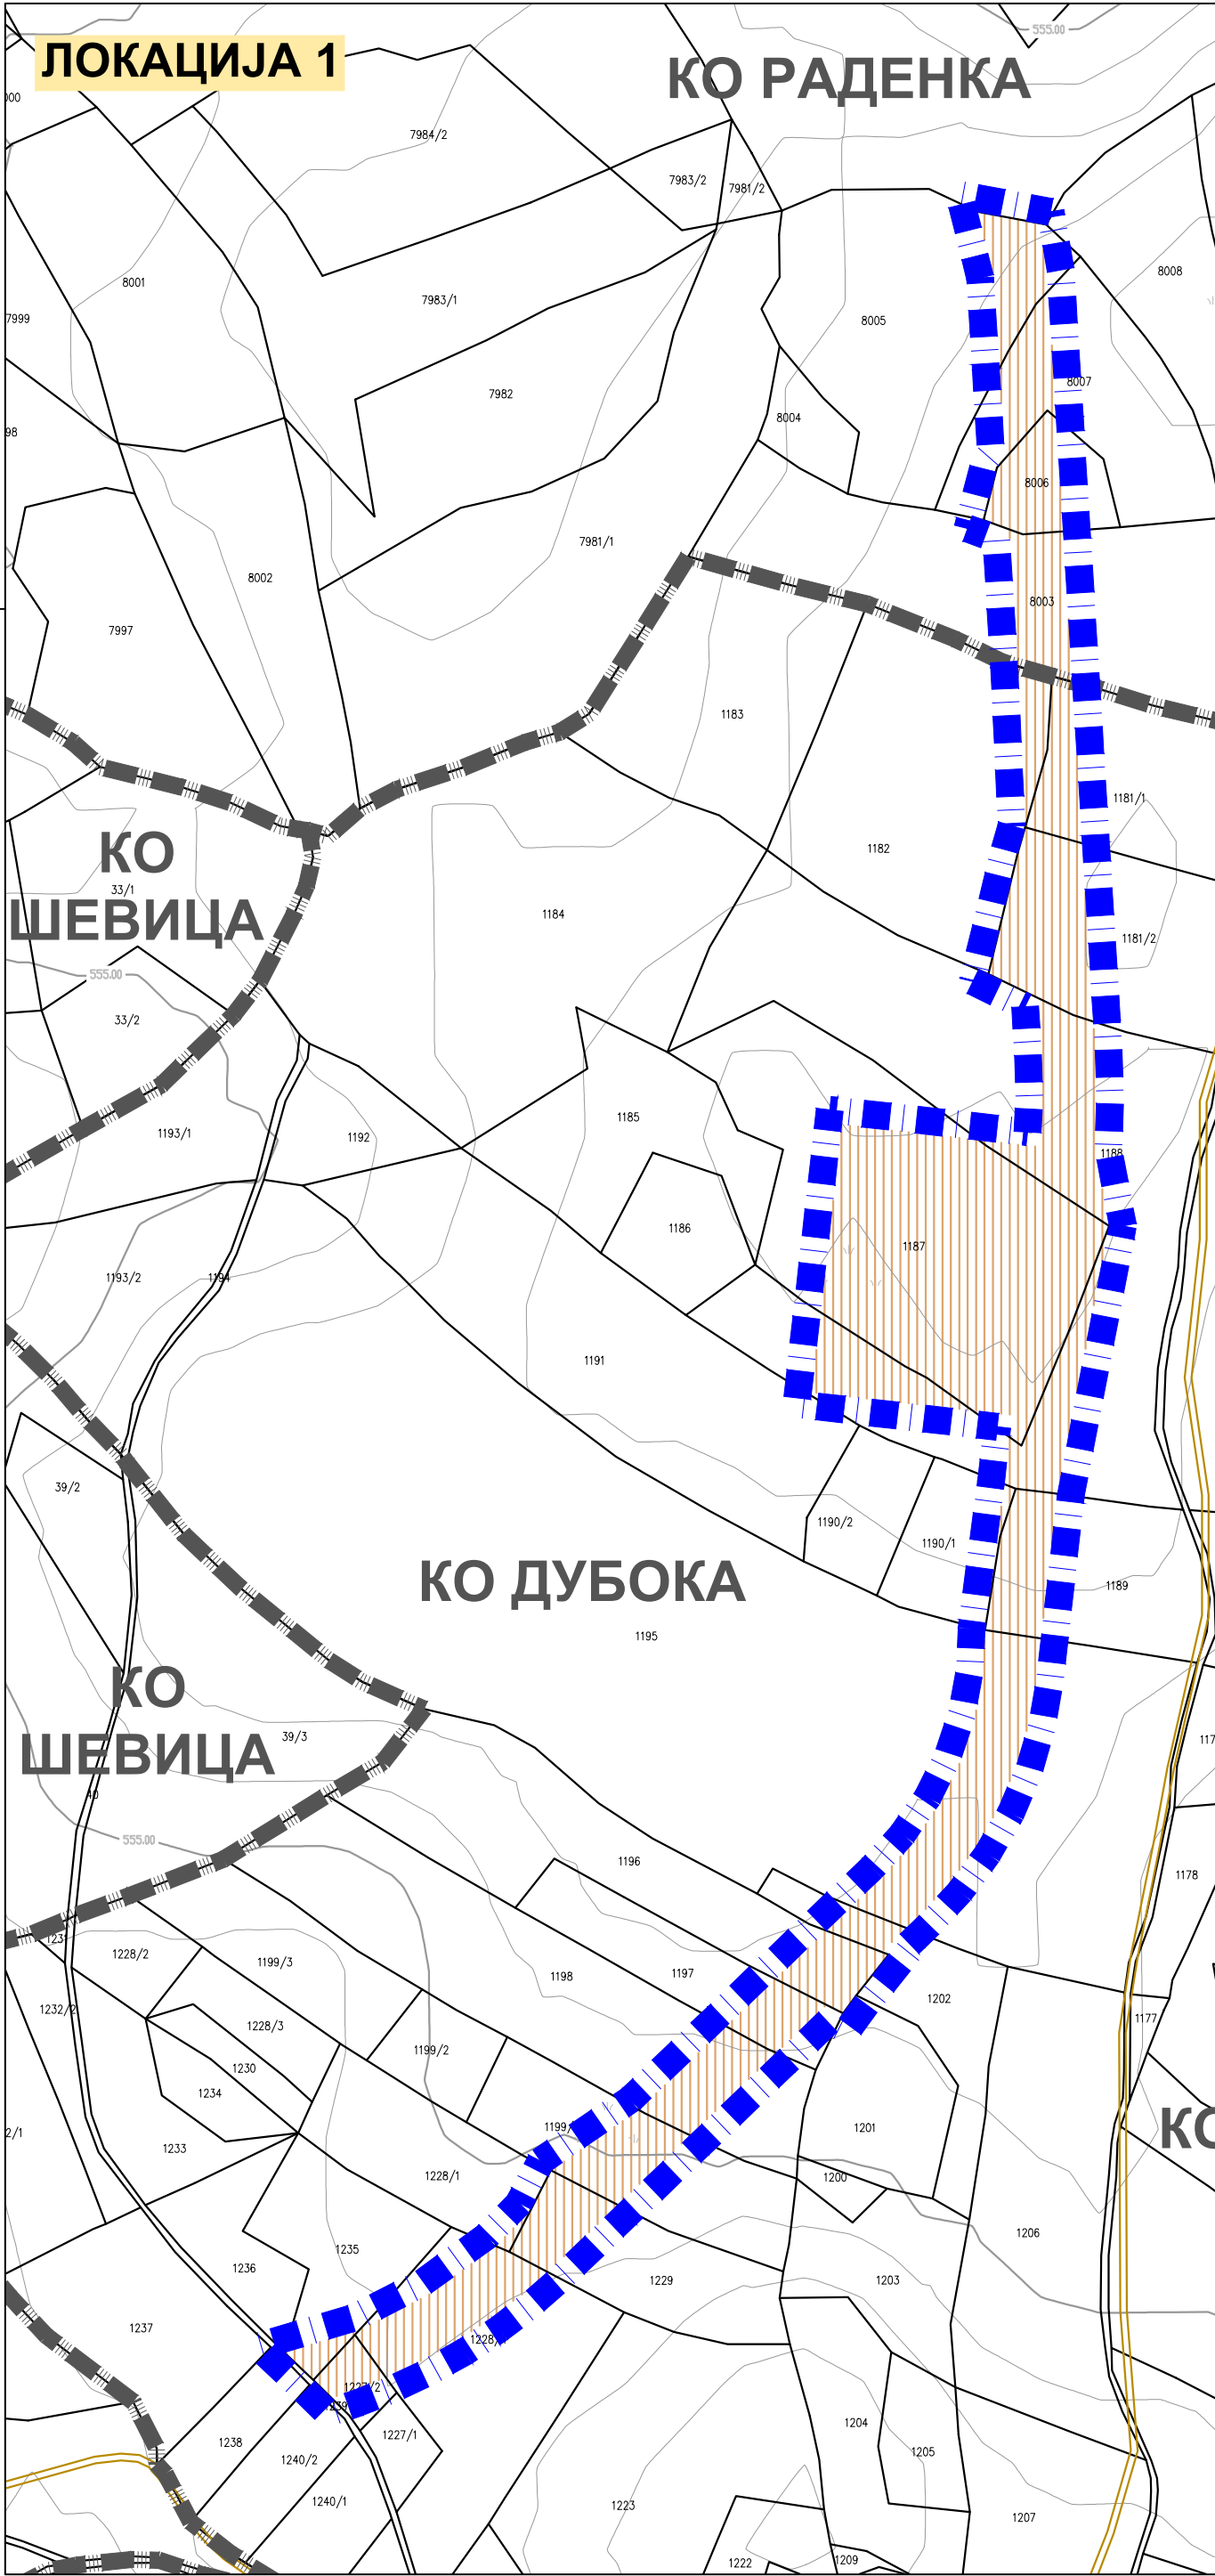

## ЛЕГЕНДА

- Граница Измене и допуне дела Плана
- Граница катастарске општине
- Постојећа гранична линија
- ПОСТОЈЕЋА НАМЕНА ПОВРШИНА**
- Пољопривредно земљиште у приватној својини

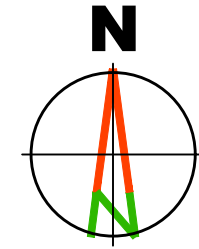

|   |   |                               |
|---|---|-------------------------------|
| Наручилац израде плана:<br>"ВЕ Ракова бара" Д.О.О.<br>ул. Југ Богданова бр. 2<br>13 320 Жагубица                                                    | Носилац израде плана:<br>ОПШТИНСКА УПРАВА ОПШТИНЕ КУЧЕВО<br>Одељење за имовинско-правне послове,<br>урбанизам и привреду<br>ул. Светог Саве бр. 76, 12 240 Кучево |                               |
| Обрађивач плана:<br>"АРХИПЛАН" ДООО<br>ул. Кнеза Михаила бр.66<br>АРАНЂЕЛОВАЦ                                                                       | <br>ISO 9001:2015<br>BUREAU VERITAS<br>Certification   |                               |
| Назив плана:<br><b>ИЗМЕНА И ДОПУНА<br/>ДЕЛА ПЛАНА ДЕТАЉНЕ РЕГУЛАЦИЈЕ<br/>ПОДРУЧЈА ВЕТРОЕЛЕКТРАНЕ "РАКОВА БАРА"<br/>НА ТЕРИТОРИЈИ ОПШТИНЕ КУЧЕВО</b> |   |                               |
| Назив листа:<br>Постојећа намена површина у оквиру Измене и допуне дела Плана                                                                       | Размера: 1:2500   | Лист број: 2.                 |
| Одговорни урбанисти:<br>дипл.инж.арх. Драгана Бига (ИКС 200 0015 03)<br>дипл.инж.арх. Јелена Милићевић (ИКС 200 1479 14)                            | Јелена Љ. Милићевић<br>дипл.инж.арх.<br>200 1479 14   | Датум:<br>децембар, 2024.год. |
| НАЦРТ ПЛАНА   |   |                               |