

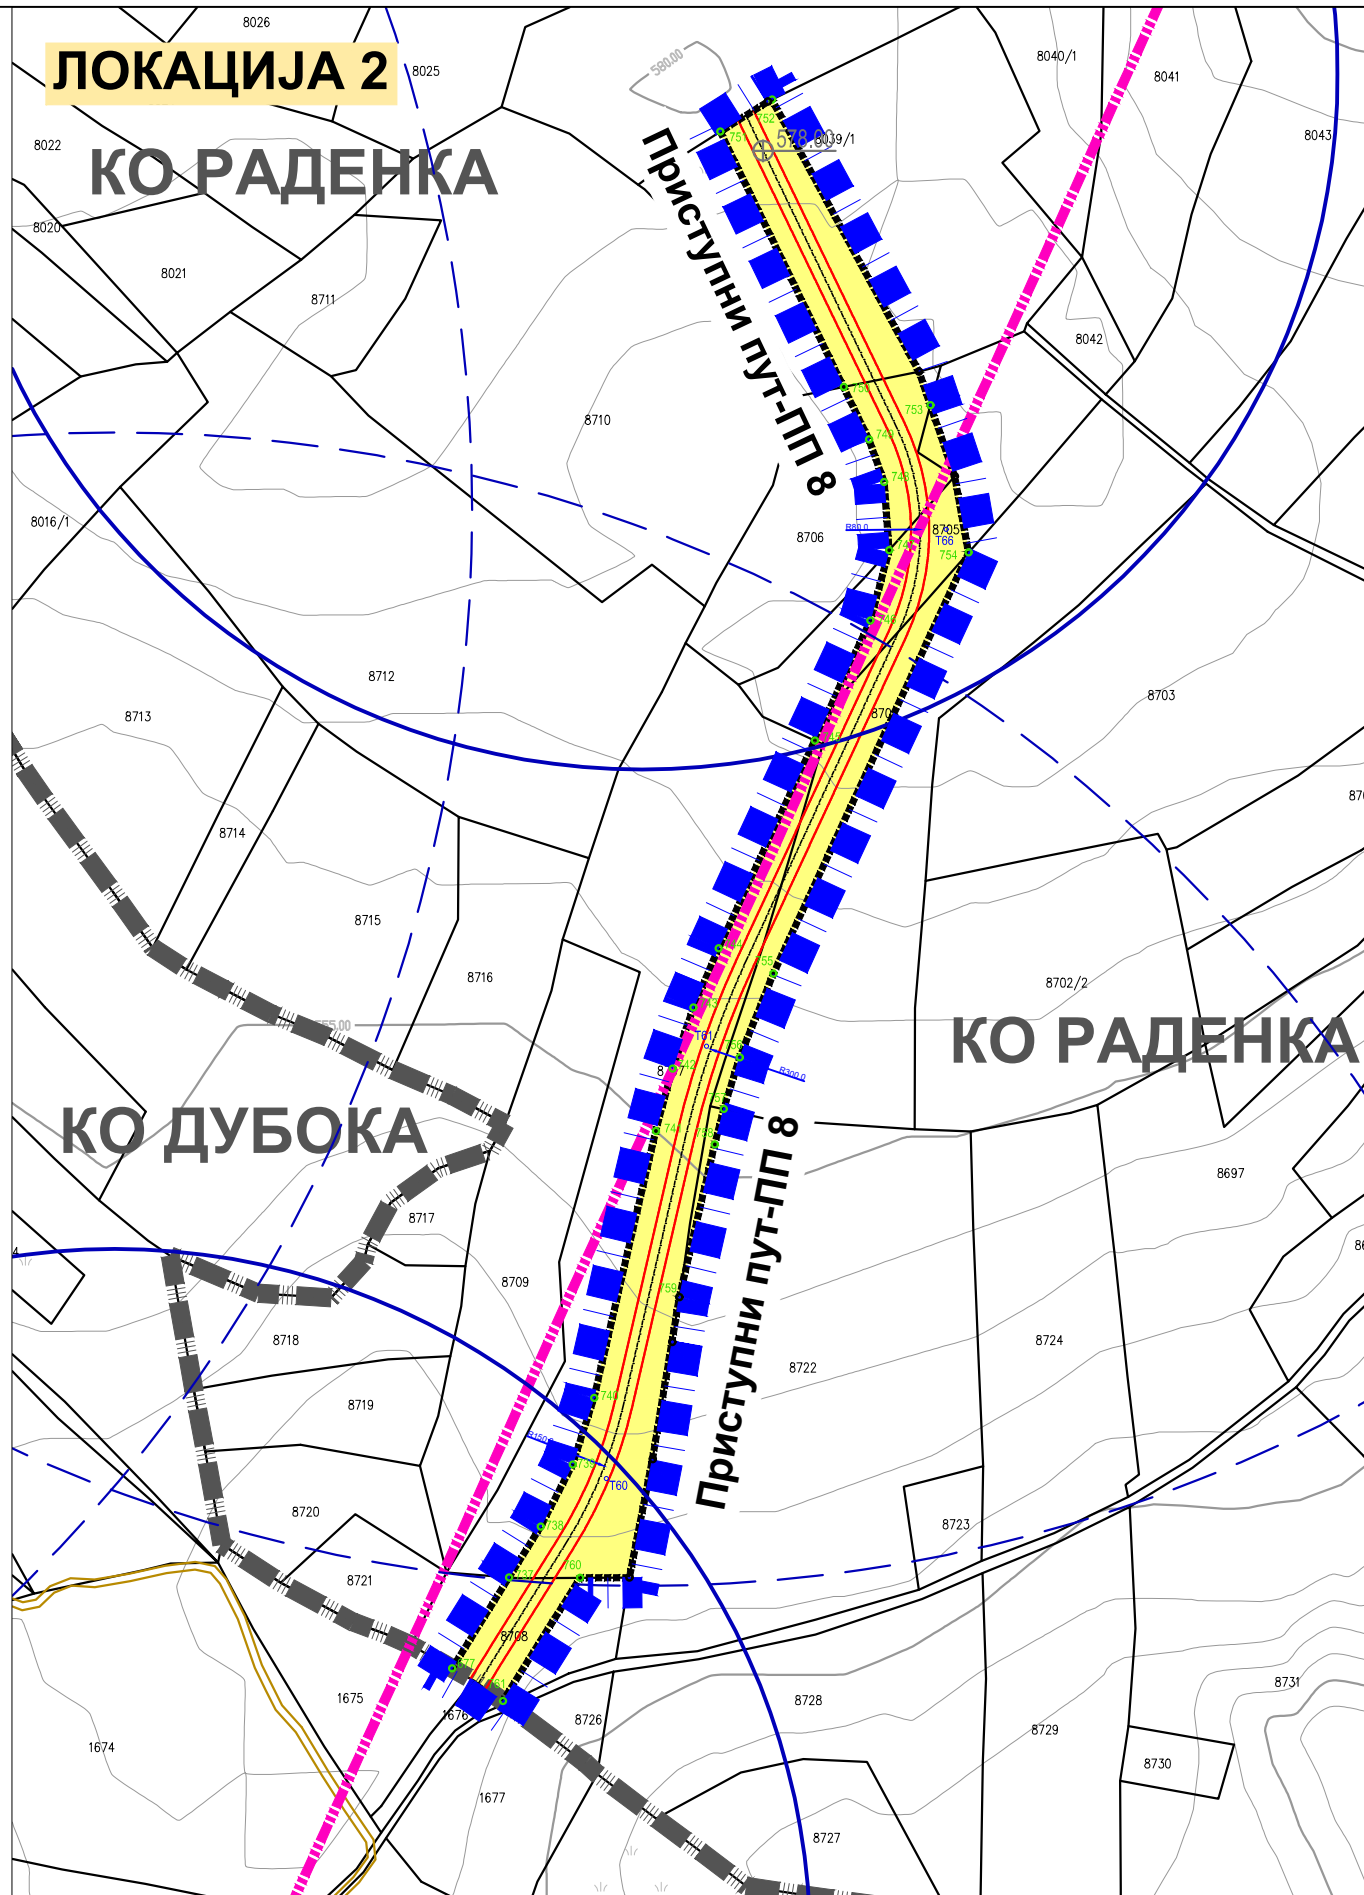


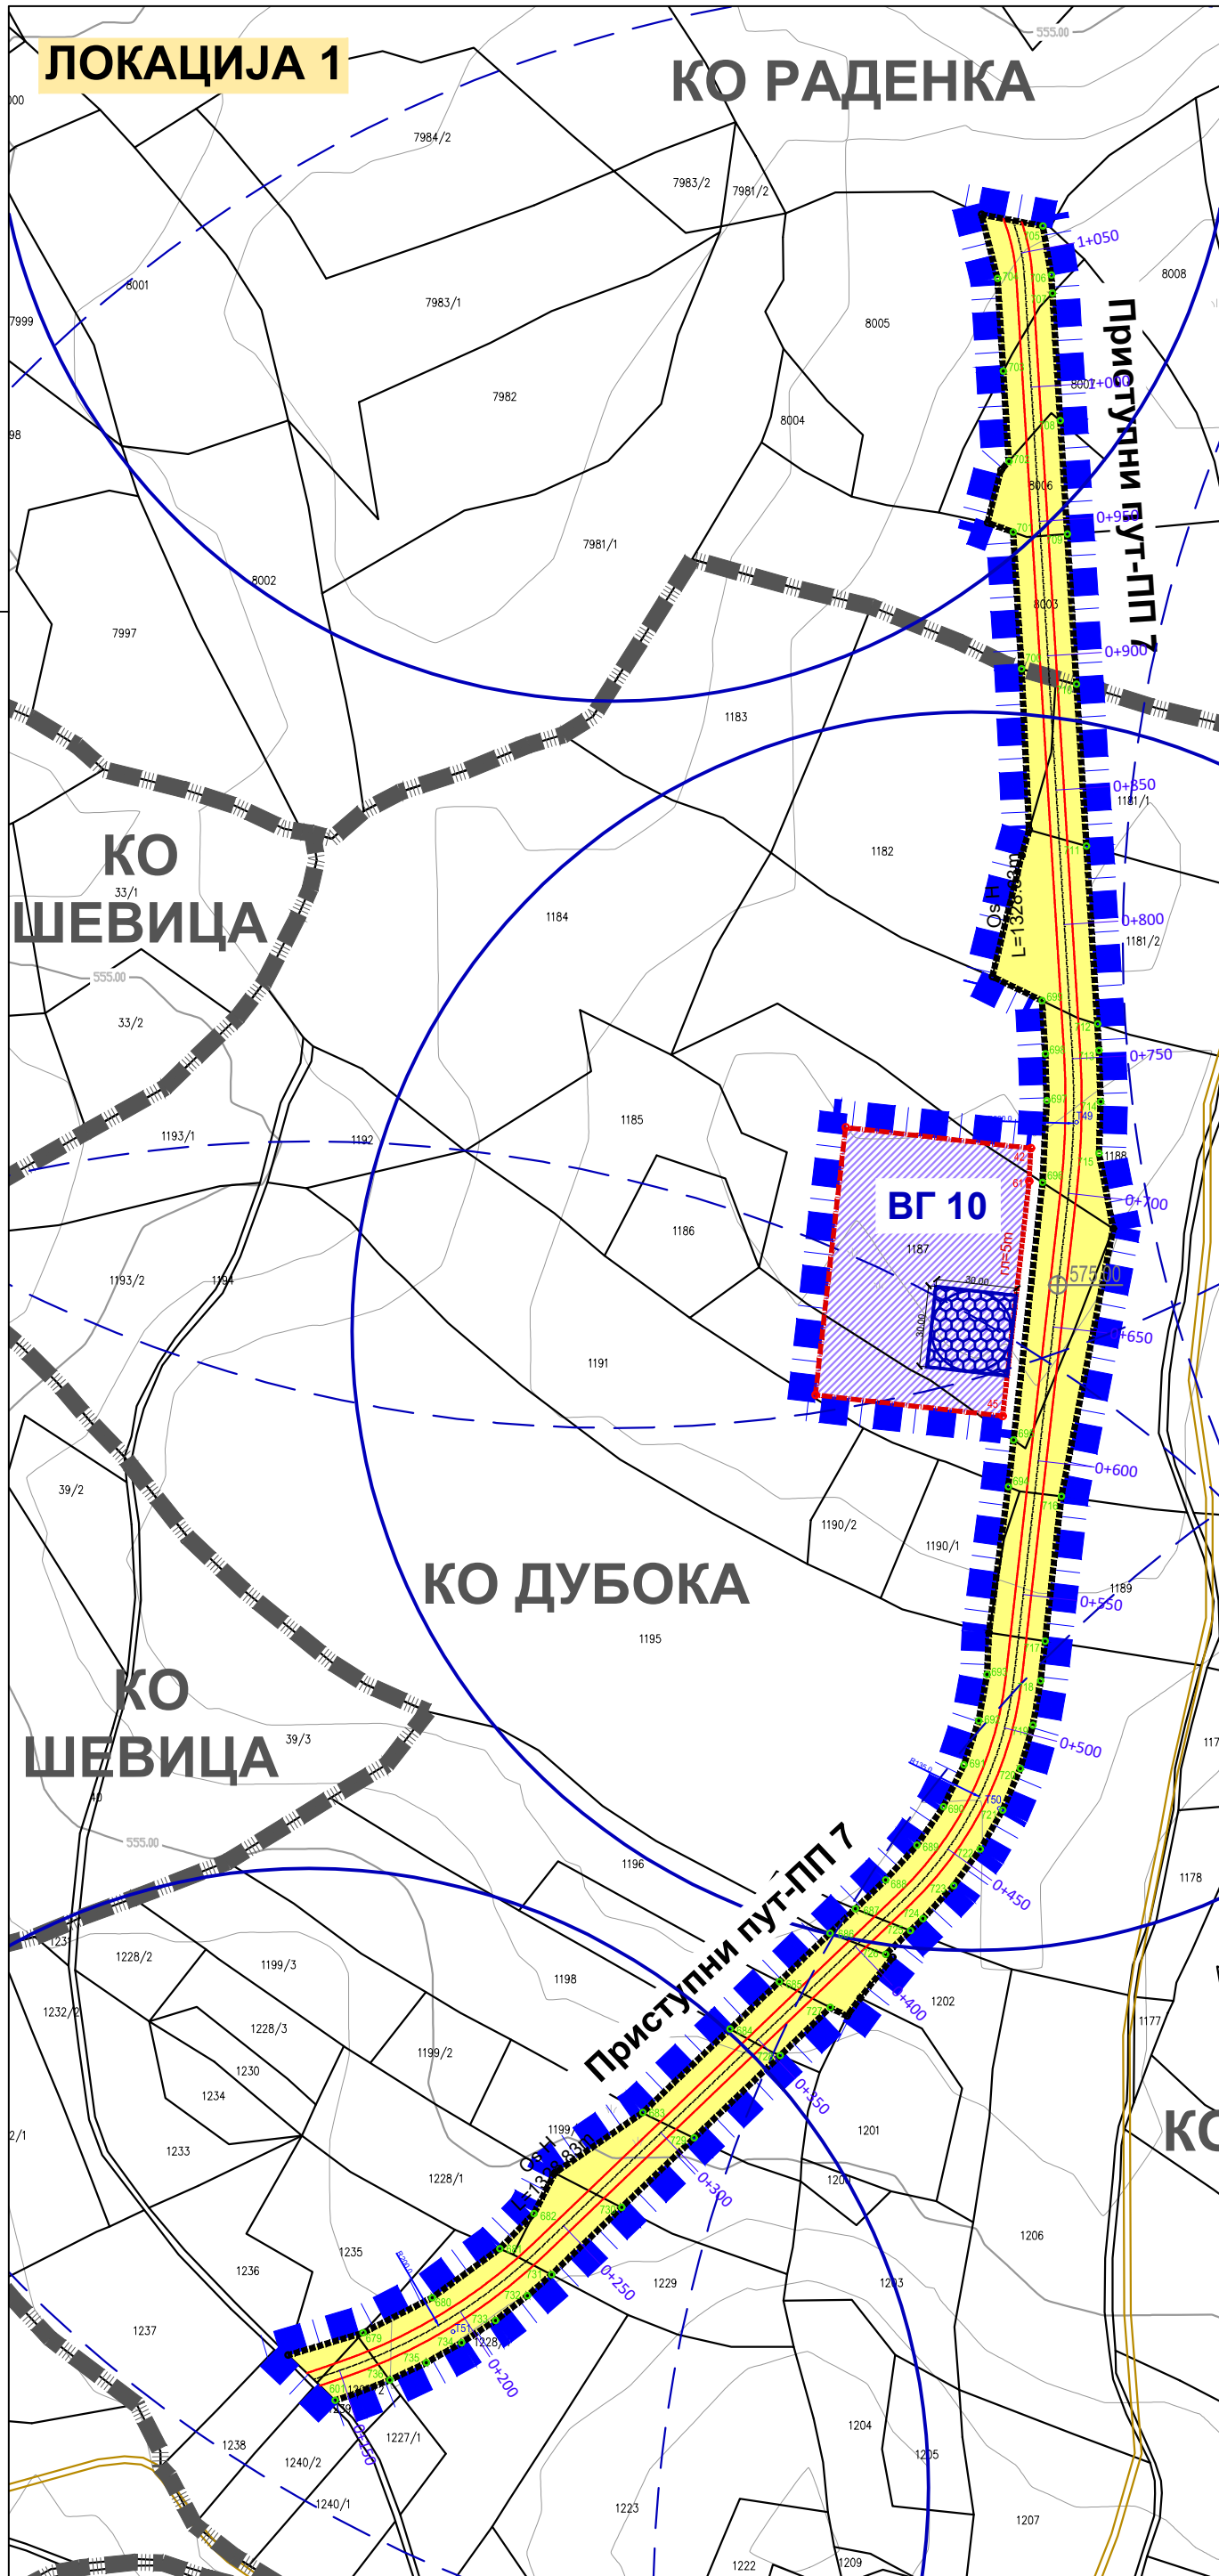

ЛЕГЕНДА

- Граница Измене и допуне дела Плана
- Граница катастарске општине
- Постојећа гранична линија
- РЕЖИМИ ЗАШТИТЕ**
- Заштитна зона, 1700m, у односу на контролно мерну станицу на к.п.бр. 3274 КО Ракова бара
- Радиорелејни коридор (правац ЕС "Раденка" - ЕС "Штубељ"), са заштитном зоном, обострано, 600m, у односу на радиорелејни коридор
- ГРАЂЕВИНСКО ЗЕМЉИШТЕ**
ПОВРШИНА ЈАВНЕ НАМЕНЕ
Саобраћајна инфраструктура - некатегорисани пут
- Пристапни пут (постојећи реконструисани и планирани некатегорисани пут)
- ПОВРШИНА ОСТАЛЕ НАМЕНЕ**
- БГ 10** Ознака ветрогенератора
- Темљ ветрогенератора
- Непосредна зона заштите ветрогенератора (r=230m) - плато ветрогенератора
- Ужа зона заштите ветрогенератора (r=500m)
- ЕЛЕМЕНТИ УРБАНИСТИЧКЕ РЕГУЛАЦИЈЕ**
- Регулациона линија
- Нове граничне тачке које дефинишу регулациону линију
- Грађевинска линија
- Граница грађења
- Тачке које дефинишу зону грађења
- Зона за грађење
- ЕЛЕМЕНТИ САОБРАЋАЈНЕ ИНФРАСТРУКТУРЕ**
- Оса саобраћајнице
- Нивелациони елементи
- Ивица пута II фазе реализације
- Осовинске тачке
- Темене тачке

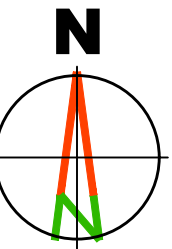

Наручилац израде плана: "ВЕ Ракова бара" Д.О.О. ул. Југ Богдана бр. 2 13 320 Жагубица	Носилац израде плана: ОПШТИНСКА УПРАВА ОПШТИНЕ КУЧЕВО Одељење за имовинско-правне послове, урбанизам и привреду ул. Светог Саве бр. 76, 12 240 Кучево
Обрађивач плана: "АРХИПЛАН" ДООО ул. Кнеза Михаила бр.66 АРАНДЕЛОВАЦ	
Назив плана: ИЗМЕНА И ДОПУНА ДЕЛА ПЛАНА ДЕТАЉНЕ РЕГУЛАЦИЈЕ ПОДРУЧЈА ВЕТРОЕЛЕКТРАНЕ "РАКОВА БАРА" НА ТЕРИТОРИЈИ ОПШТИНЕ КУЧЕВО	
Назив листа: Регулационо-нивелациони план са грађевинским линијама, урбанистичким решењем саобраћајних површина и аналитичко-геодетским елементима у Измени и допуни дела Плана	Размера: 1:2500 Лист број: 4. Датум: децембар, 2024.год.
Одговорни урбанисти: дипл.инж.арх. Драгана Бига (ИКС 200 0015 03) дипл.инж.арх. Јелена Милићевић (ИКС 200 1479 14)	