

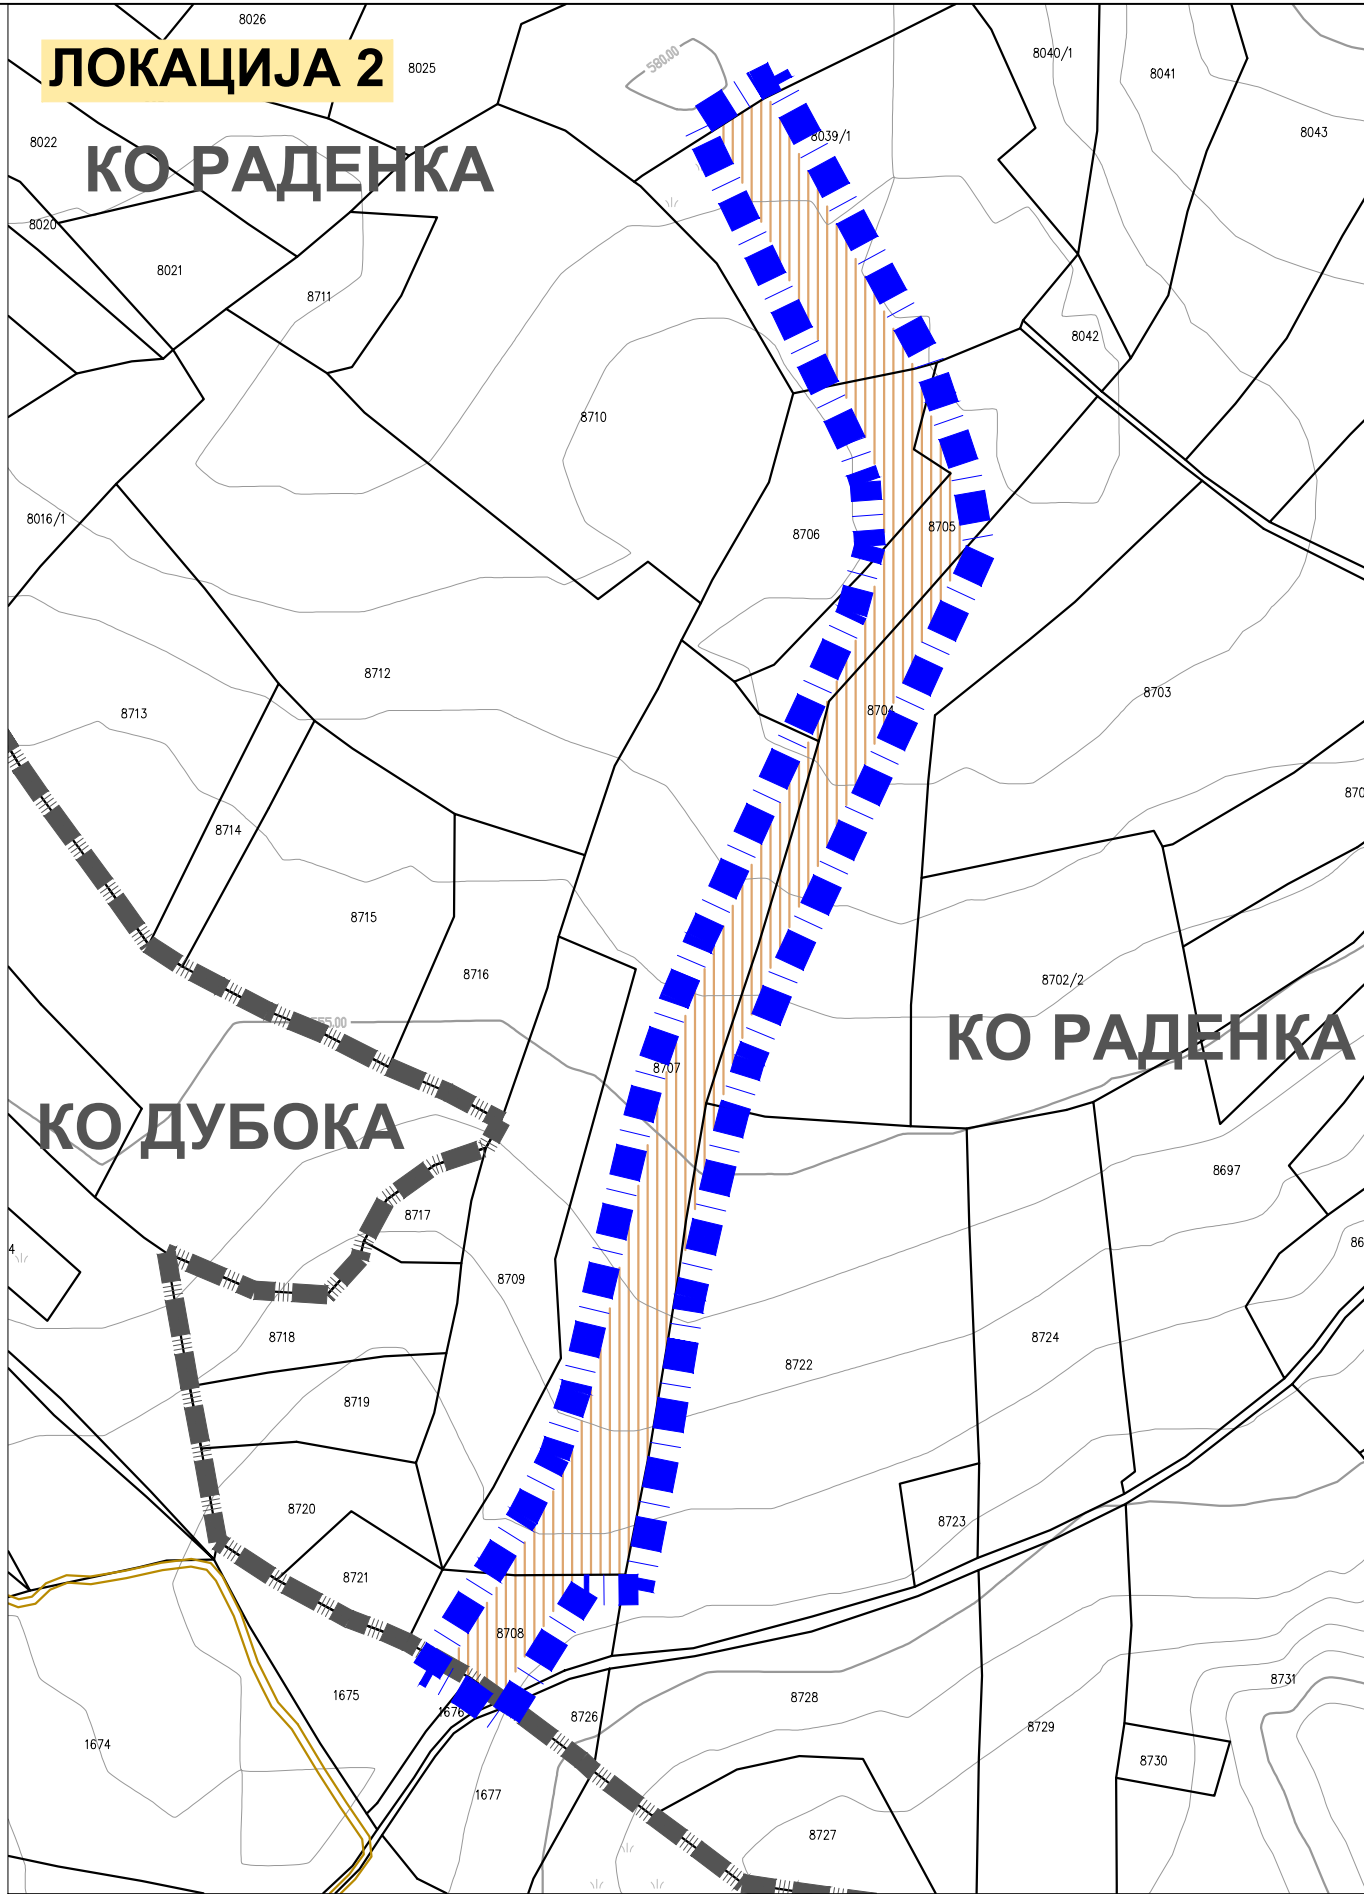


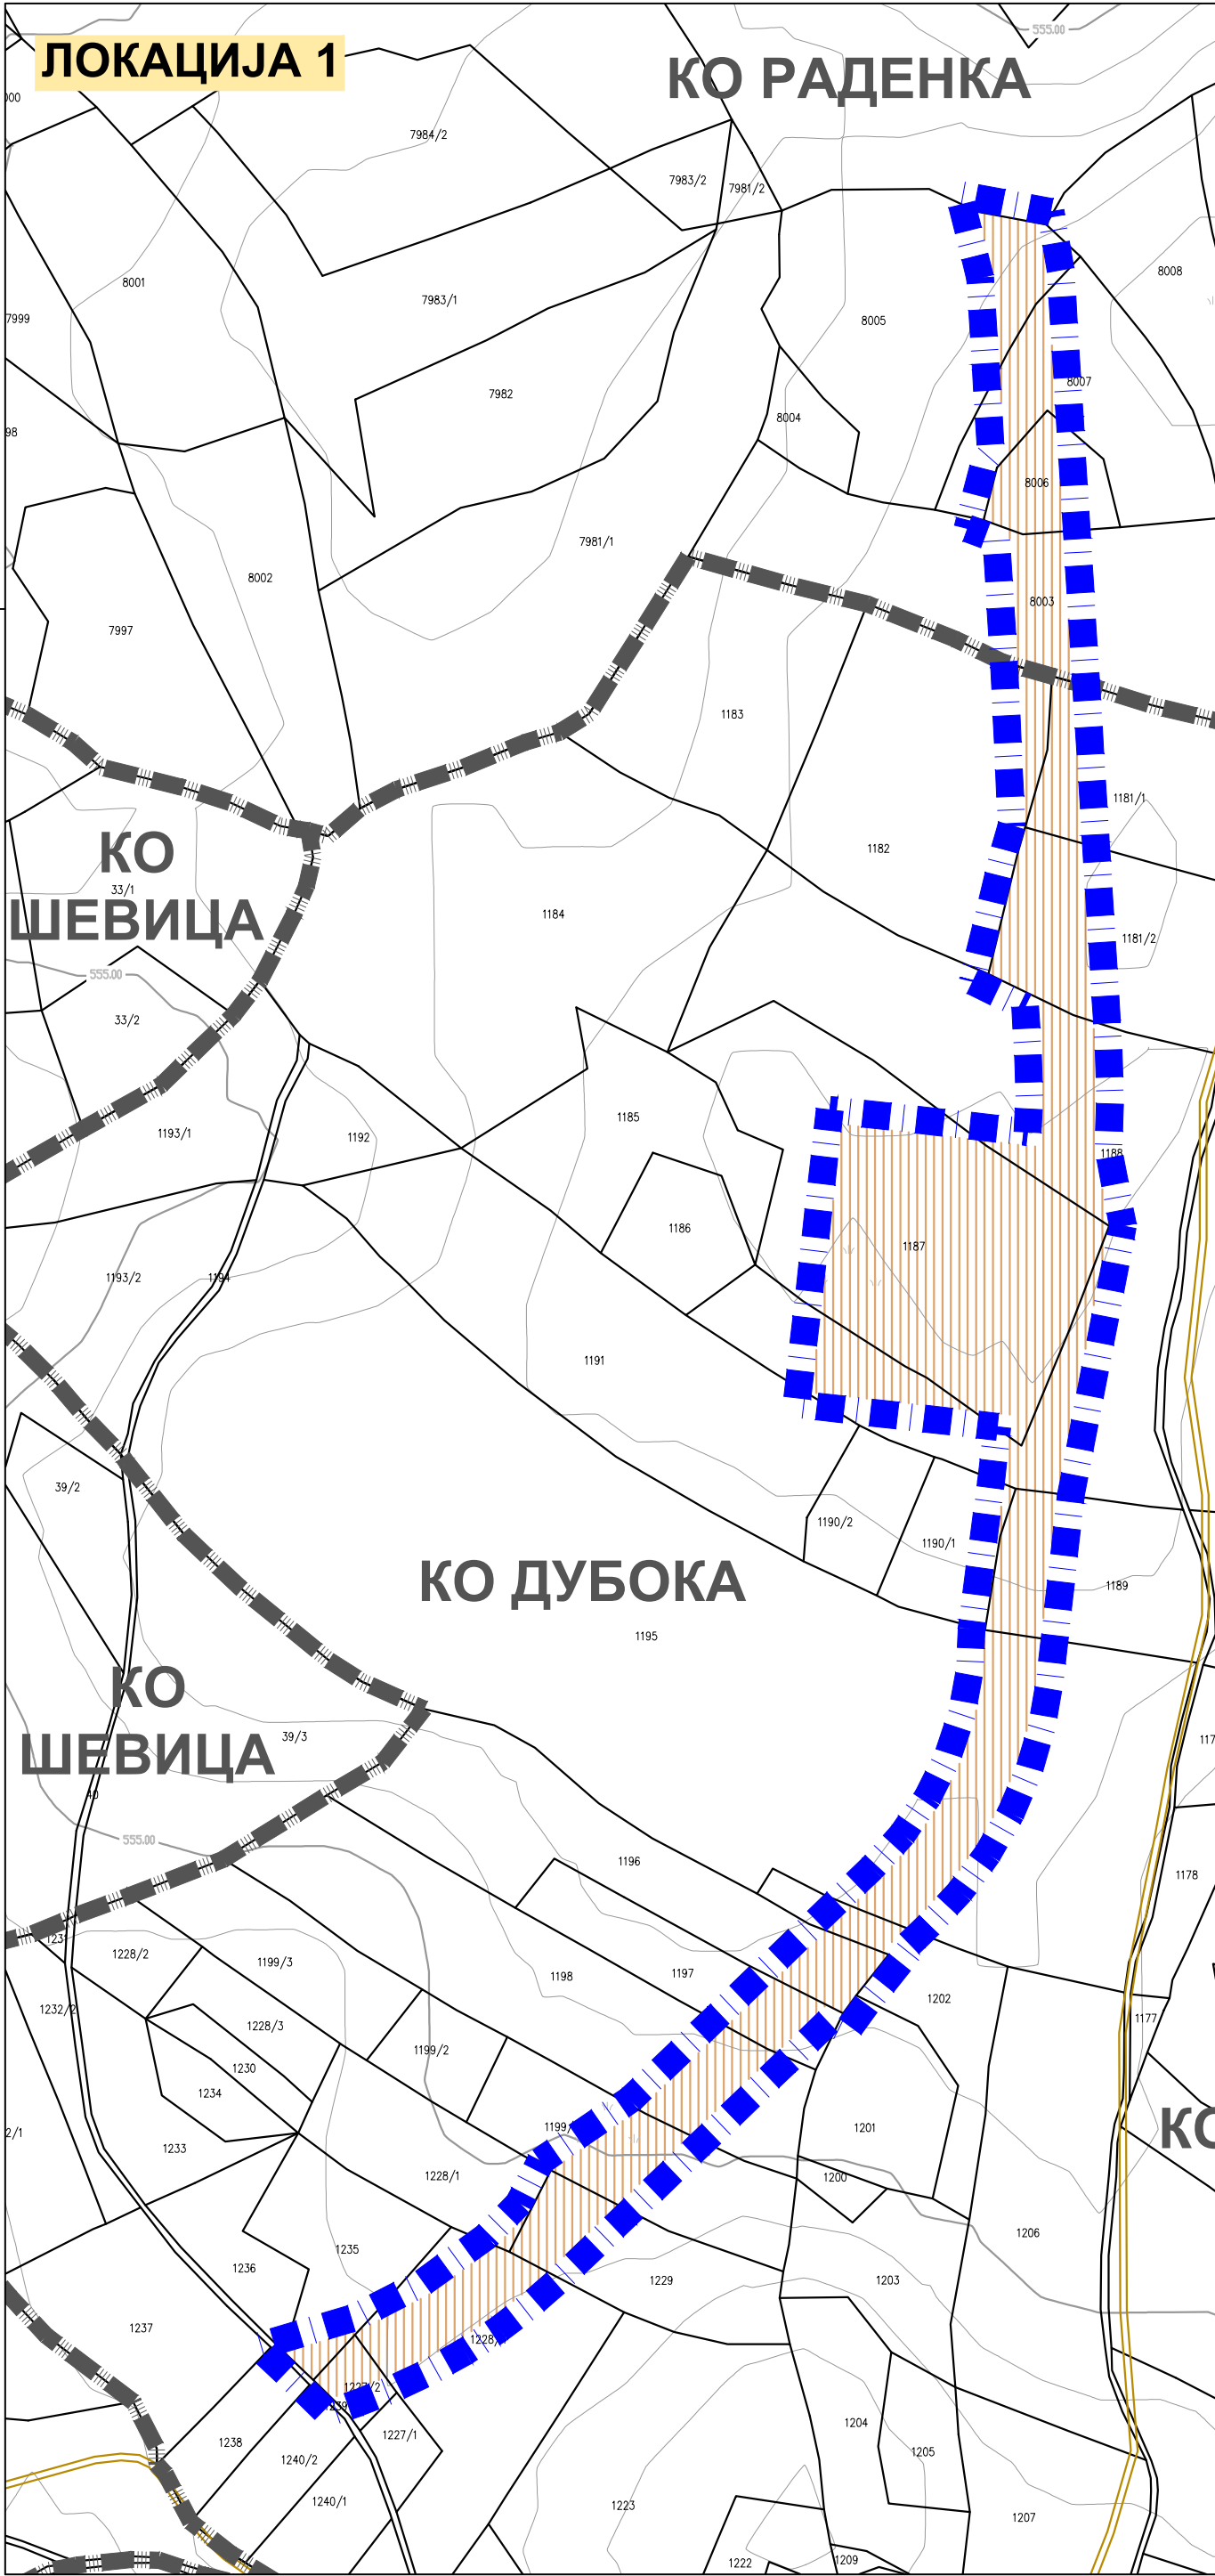

ЛЕГЕНДА

- Граница Измене и допуне дела Плана
- Граница катастарске општине
- Постојећа гранична линија
- ПОСТОЈЕЋА НАМЕНА ПОВРШИНА
- Пољопривредно земљиште у приватној својини

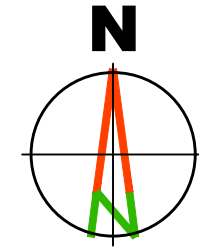

Наручилац израде плана: "ВЕ Ракова бара" Д.О.О. ул. Југ Богданова бр. 2 13 320 Жагубица	Носилац израде плана: ОПШТИНСКА УПРАВА ОПШТИНЕ КУЧЕВО Одељење за имовинско-правне послове, урбанизам и привреду ул. Светог Саве бр. 76, 12 240 Кучево
Обрађивач плана: "АРХИПЛАН" ДООО ул. Кнеза Михаила бр.66 АРАНЂЕЛОВАЦ	
Назив плана: ИЗМЕНА И ДОПУНА ДЕЛА ПЛАНА ДЕТАЉНЕ РЕГУЛАЦИЈЕ ПОДРУЧЈА ВЕТРОЕЛЕКТРАНЕ "РАКОВА БАРА" НА ТЕРИТОРИЈИ ОПШТИНЕ КУЧЕВО	
Назив листа: Постојећа намена површина у оквиру Измене и допуне дела Плана	Размера: 1:2500 Лист број: 2.
Одговорни урбанисти: дипл.инж.арх. Драгана Бига (ИКС 200 0015 03), дипл.инж.арх. Јелена Милићевић (ИКС 200 1479 14)	Датум: февруар, 2025.год. "Службени гласник Општине Кучево", број 1/2025