
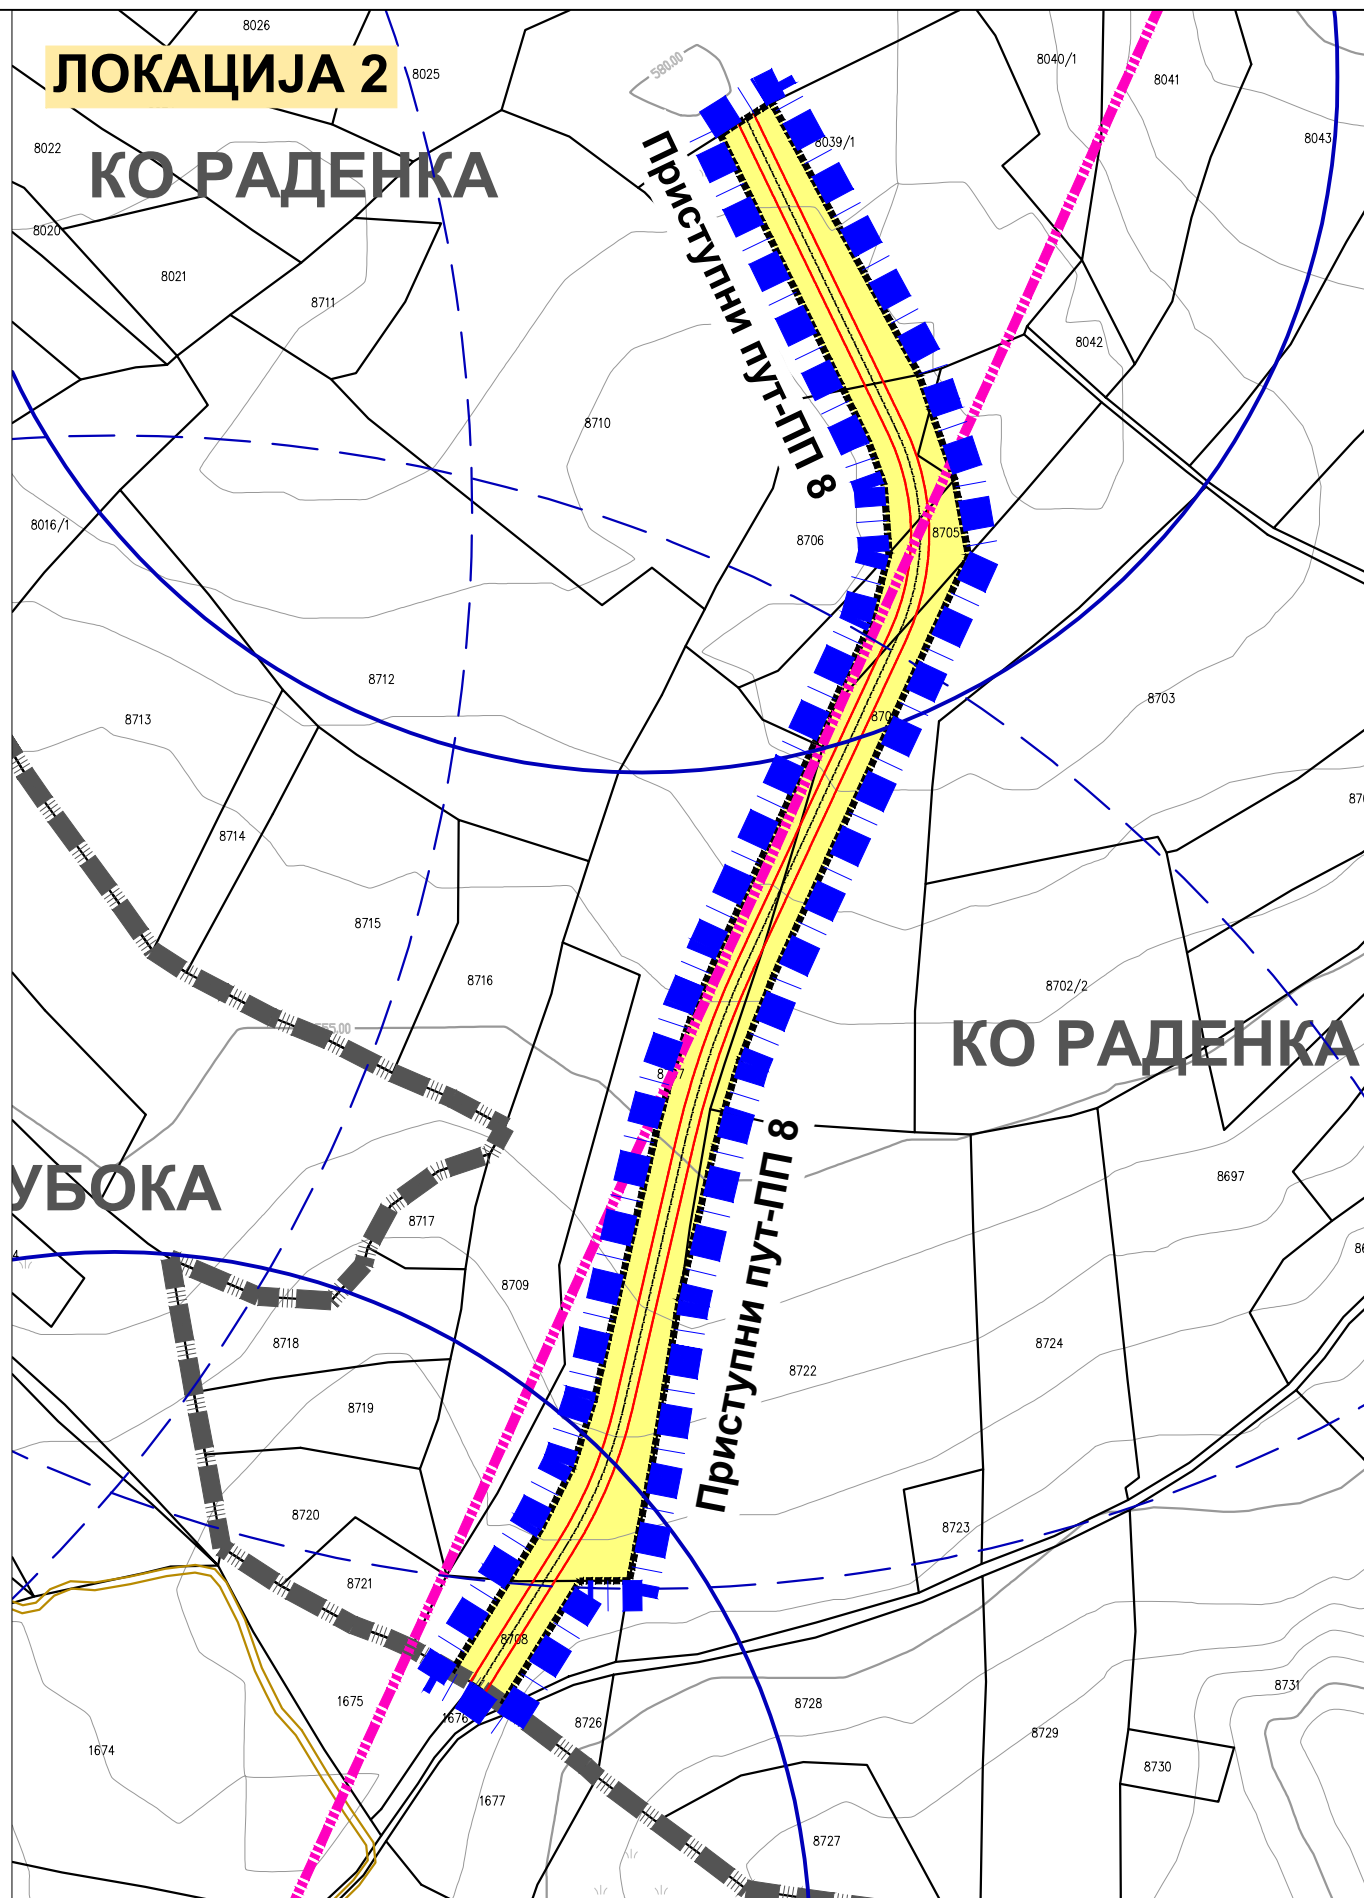


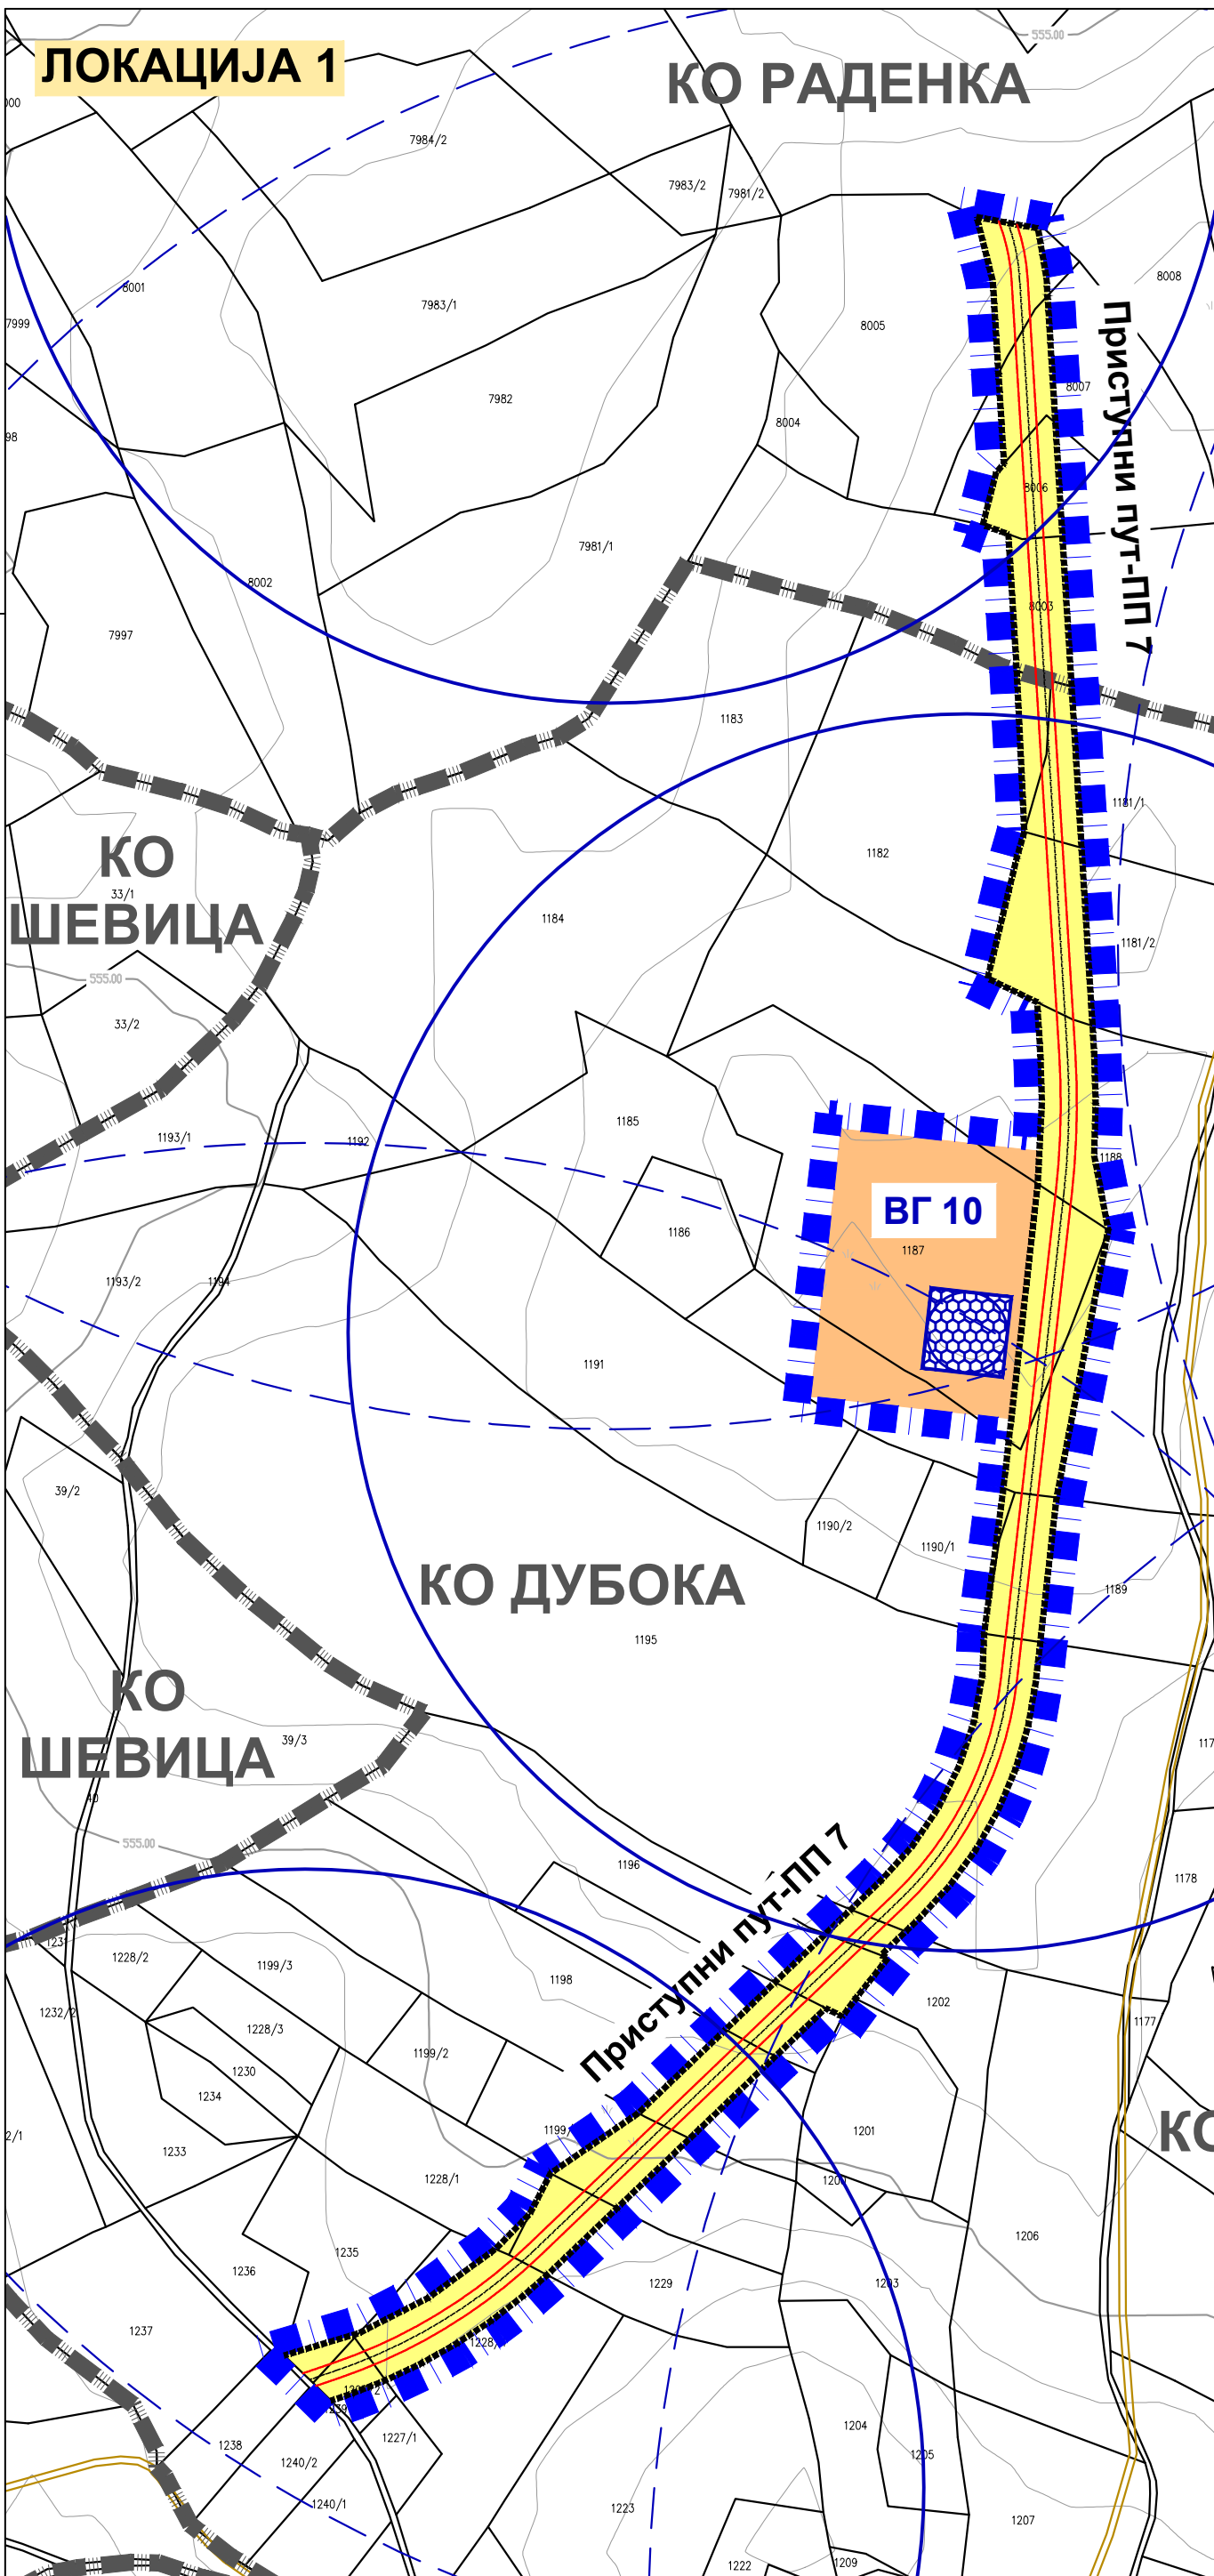

ЛЕГЕНДА

- Граница Измене и допуне дела Плана
- Граница катастарске општине
- Постојећа гранична линија

РЕЖИМИ ЗАШТИТЕ

- Заштитна зона, 1700m, у односу на контролно мерну станицу на к.п.бр. 3274 КО Ракова бара
- Радиорелејни коридор (правац ЕС "Раденка" - ЕС "Штубељ"), са заштитном зоном, обострано, 600m, у односу на радиорелејни коридор

ЕЛЕМЕНТИ УРБАНИСТИЧКЕ РЕГУЛАЦИЈЕ

- Регулациона линија

ГРАЂЕВИНСКО ЗЕМЉИШТЕ

ПОВРШИНА ЈАВНЕ НАМЕНЕ

Саобраћајна инфраструктура - некатегорисани пут


- Приступни пут (постојећи реконструисани и планирани некатегорисани пут)

ПОВРШИНА ОСТАЛЕ НАМЕНЕ

- БГ 10** Ознака ветрогенератора
- Темељ ветрогенератора
- Непосредна зона заштите ветрогенератора ($r=230m$) - плато ветрогенератора
- Ужа зона заштите ветрогенератора ($r=500m$)

ПОЉОПРИВРЕДНО ЗЕМЉИШТЕ

- Пољопривредно земљиште

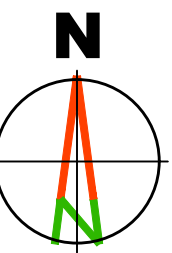

Наручилац израде плана: "ВЕ Ракова бара" Д.О.О. ул. Југ Богданова бр. 2 13 320 Жагубица	Носилац израде плана: ОПШТИНСКА УПРАВА ОПШТИНЕ КУЧЕВО Одељење за имовинско-правне послове, урбанизам и привреду ул. Светог Саве бр. 76, 12 240 Кучево
Обрађивач плана: "АРХИПЛАЧ" ДООО ул. Кнеза Михаила бр.66 АРАНЂЕЛОВАЦ	
Назив плана: ИЗМЕНА И ДОПУНА ДЕЛА ПЛАНА ДЕТАЉНЕ РЕГУЛАЦИЈЕ ПОДРУЧЈА ВЕТРОЕЛЕКТРАНЕ "РАКОВА БАРА" НА ТЕРИТОРИЈИ ОПШТИНЕ КУЧЕВО	
Назив листа: Планирана намена површина у оквиру Измене и допуне дела Плана	Размера: 1:2500 Лист број: 3. Датум: февруар, 2025.год.
Одговорни урбанисти: дипл.инж.арх. Драгана Бига (ИКС 200 0015 03), дипл.инж.арх. Јелена Милићевић (ИКС 200 1479 14)	
"Службени гласник Општине Кучево", број 1/2025	