

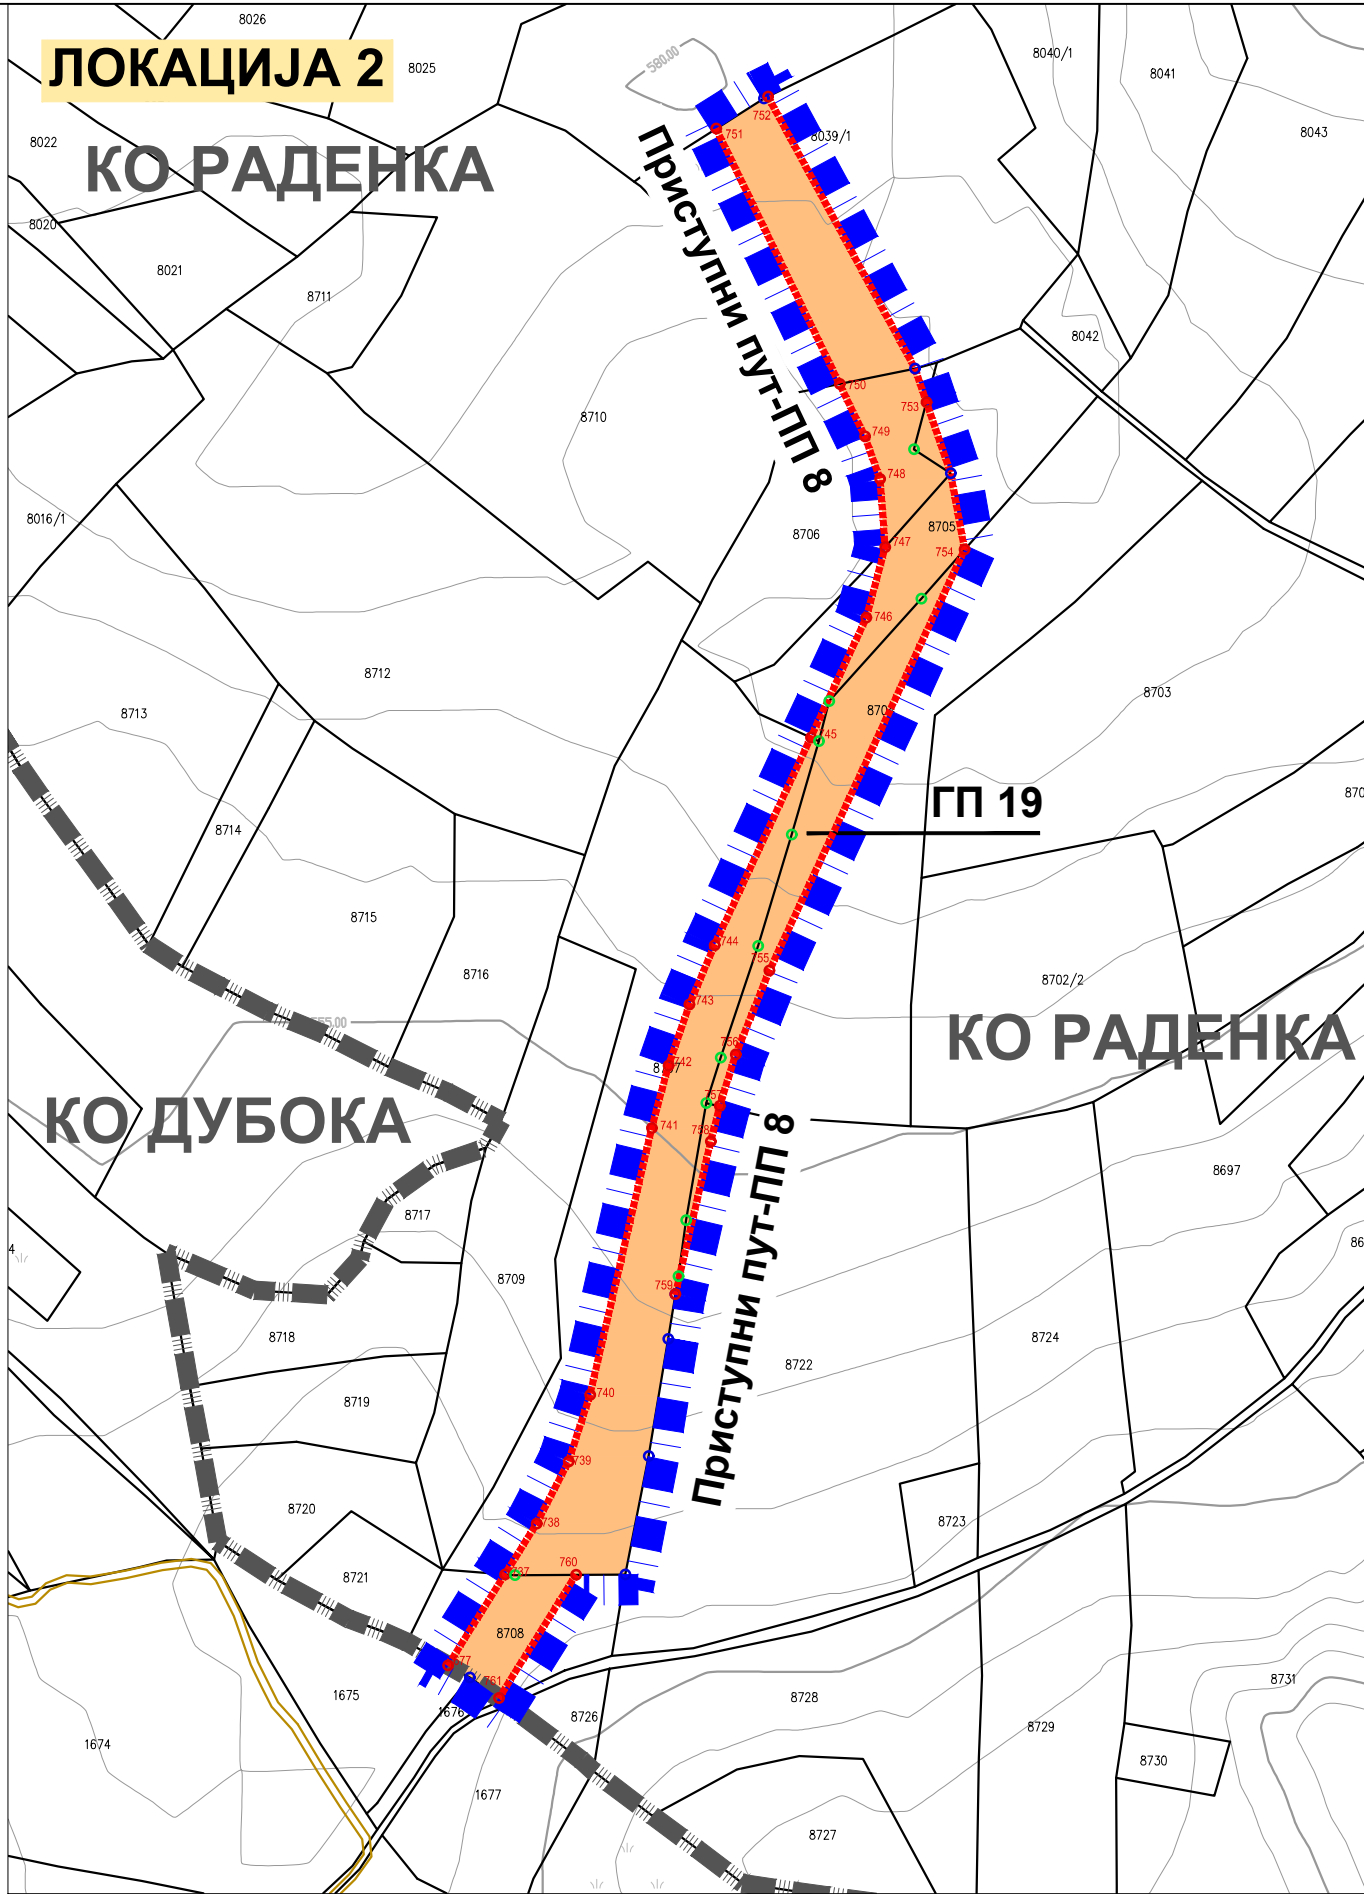


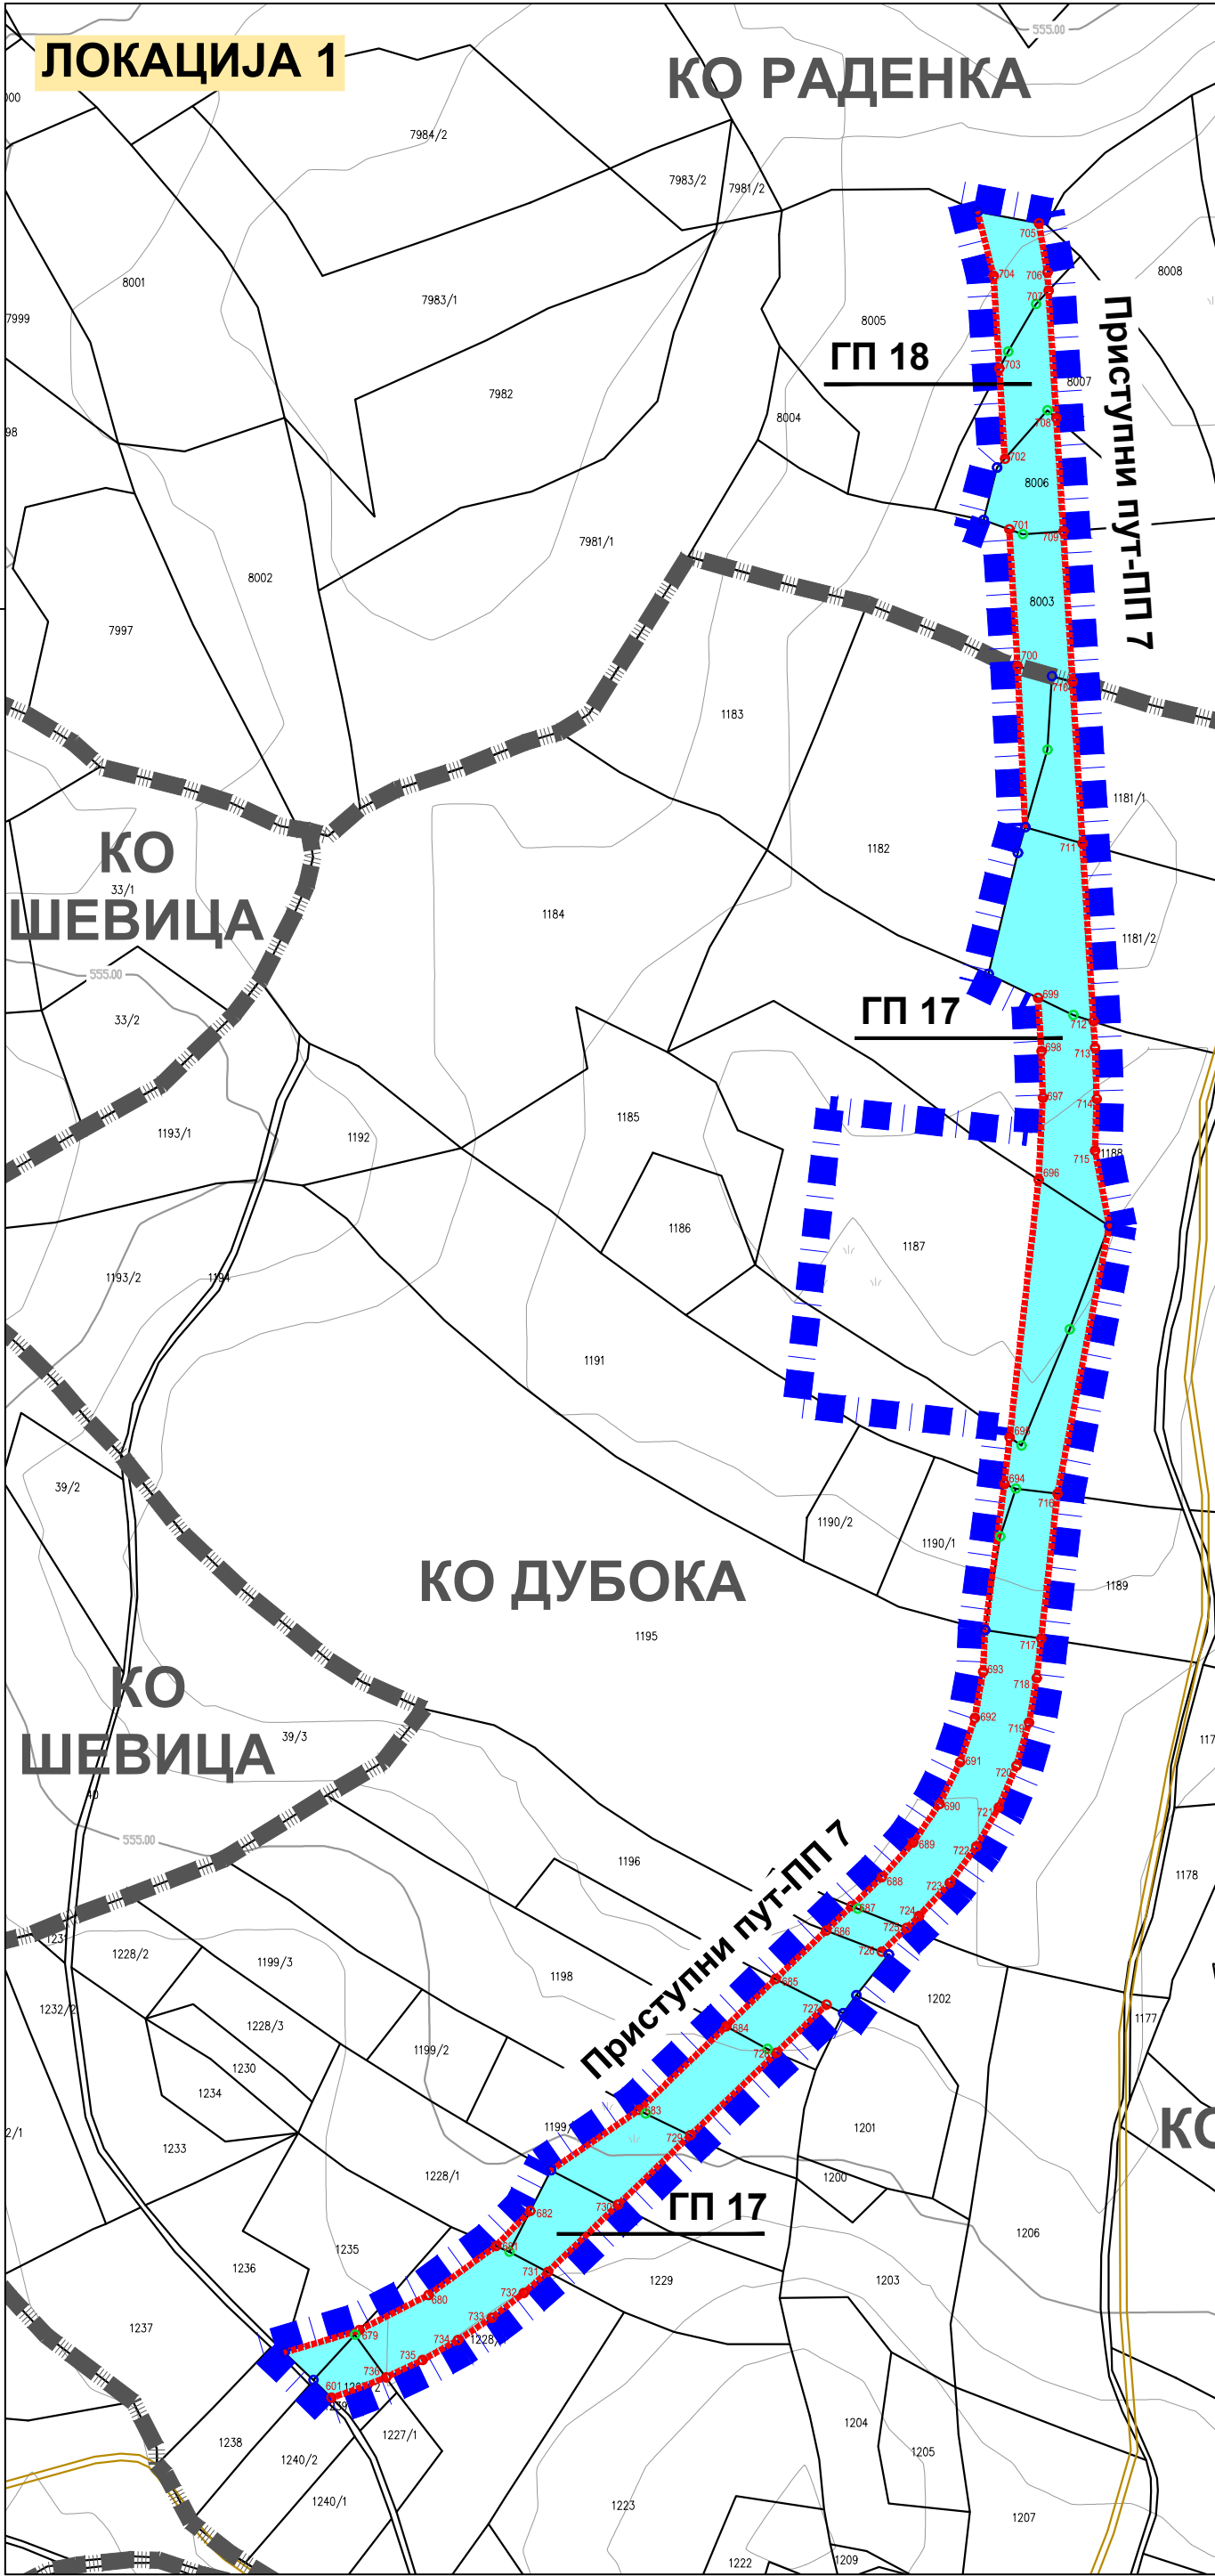

ЛЕГЕНДА

- Граница Измене и допуне дела Плана
- Граница катастарске општине
- Постојећа гранична линија
- Нова гранична линија
- Постојећа гранична тачка
- Постојећа гранична тачка која се укида
- Нова гранична тачка
- ГП 17 Новоформирана грађевинска парцела ГП 17 - пристапни пут - ПП 7
- ГП 18 Новоформирана грађевинска парцела ГП 18 - пристапни пут - ПП 7
- ГП 19 Новоформирана грађевинска парцела ГП 19 - пристапни пут - ПП 8
- ГП 20 Новоформирана грађевинска парцела ГП 20 - пристапни пут - ПП 9
- ГП 21 Новоформирана грађевинска парцела ГП 21 - пристапни пут - ПП 9

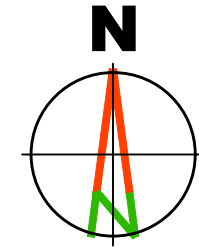

Наручилац израде плана: "ВЕ Ракова бара" Д.О.О. ул. Југ Богданова бр. 2 13 320 Жагубица	Носилац израде плана: ОПШТИНСКА УПРАВА ОПШТИНЕ КУЧЕВО Одељење за имовинско-правне послове, урбанизам и привреду ул. Светог Саве бр. 76, 12 240 Кучево
Обрађивач плана: "АРХИПЛАН" ДООО ул. Кнеза Михаила бр.66 АРАНДЕЛОВАЦ	
Назив плана: ИЗМЕНА И ДОПУНА ДЕЛА ПЛАНА ДЕТАЉНЕ РЕГУЛАЦИЈЕ ПОДРУЧЈА ВЕТРОЕЛЕКТРАНЕ "РАКОВА БАРА" НА ТЕРИТОРИЈИ ОПШТИНЕ КУЧЕВО	
Назив листа: План парцелације и препарцелације јавних површина са смерницама за спровођење у Измени и допуни дела Плана Одговорни урбанисти: дипл.инж.арх. Драгана Бига (ИКС 200 0015 03), дипл.инж.арх. Јелена Милићевић (ИКС 200 1479 14)	Размер: 1:2500 Лист број: 5. Датум: февруар, 2025.год. "Службени гласник Општине Кучево", број 1/2025