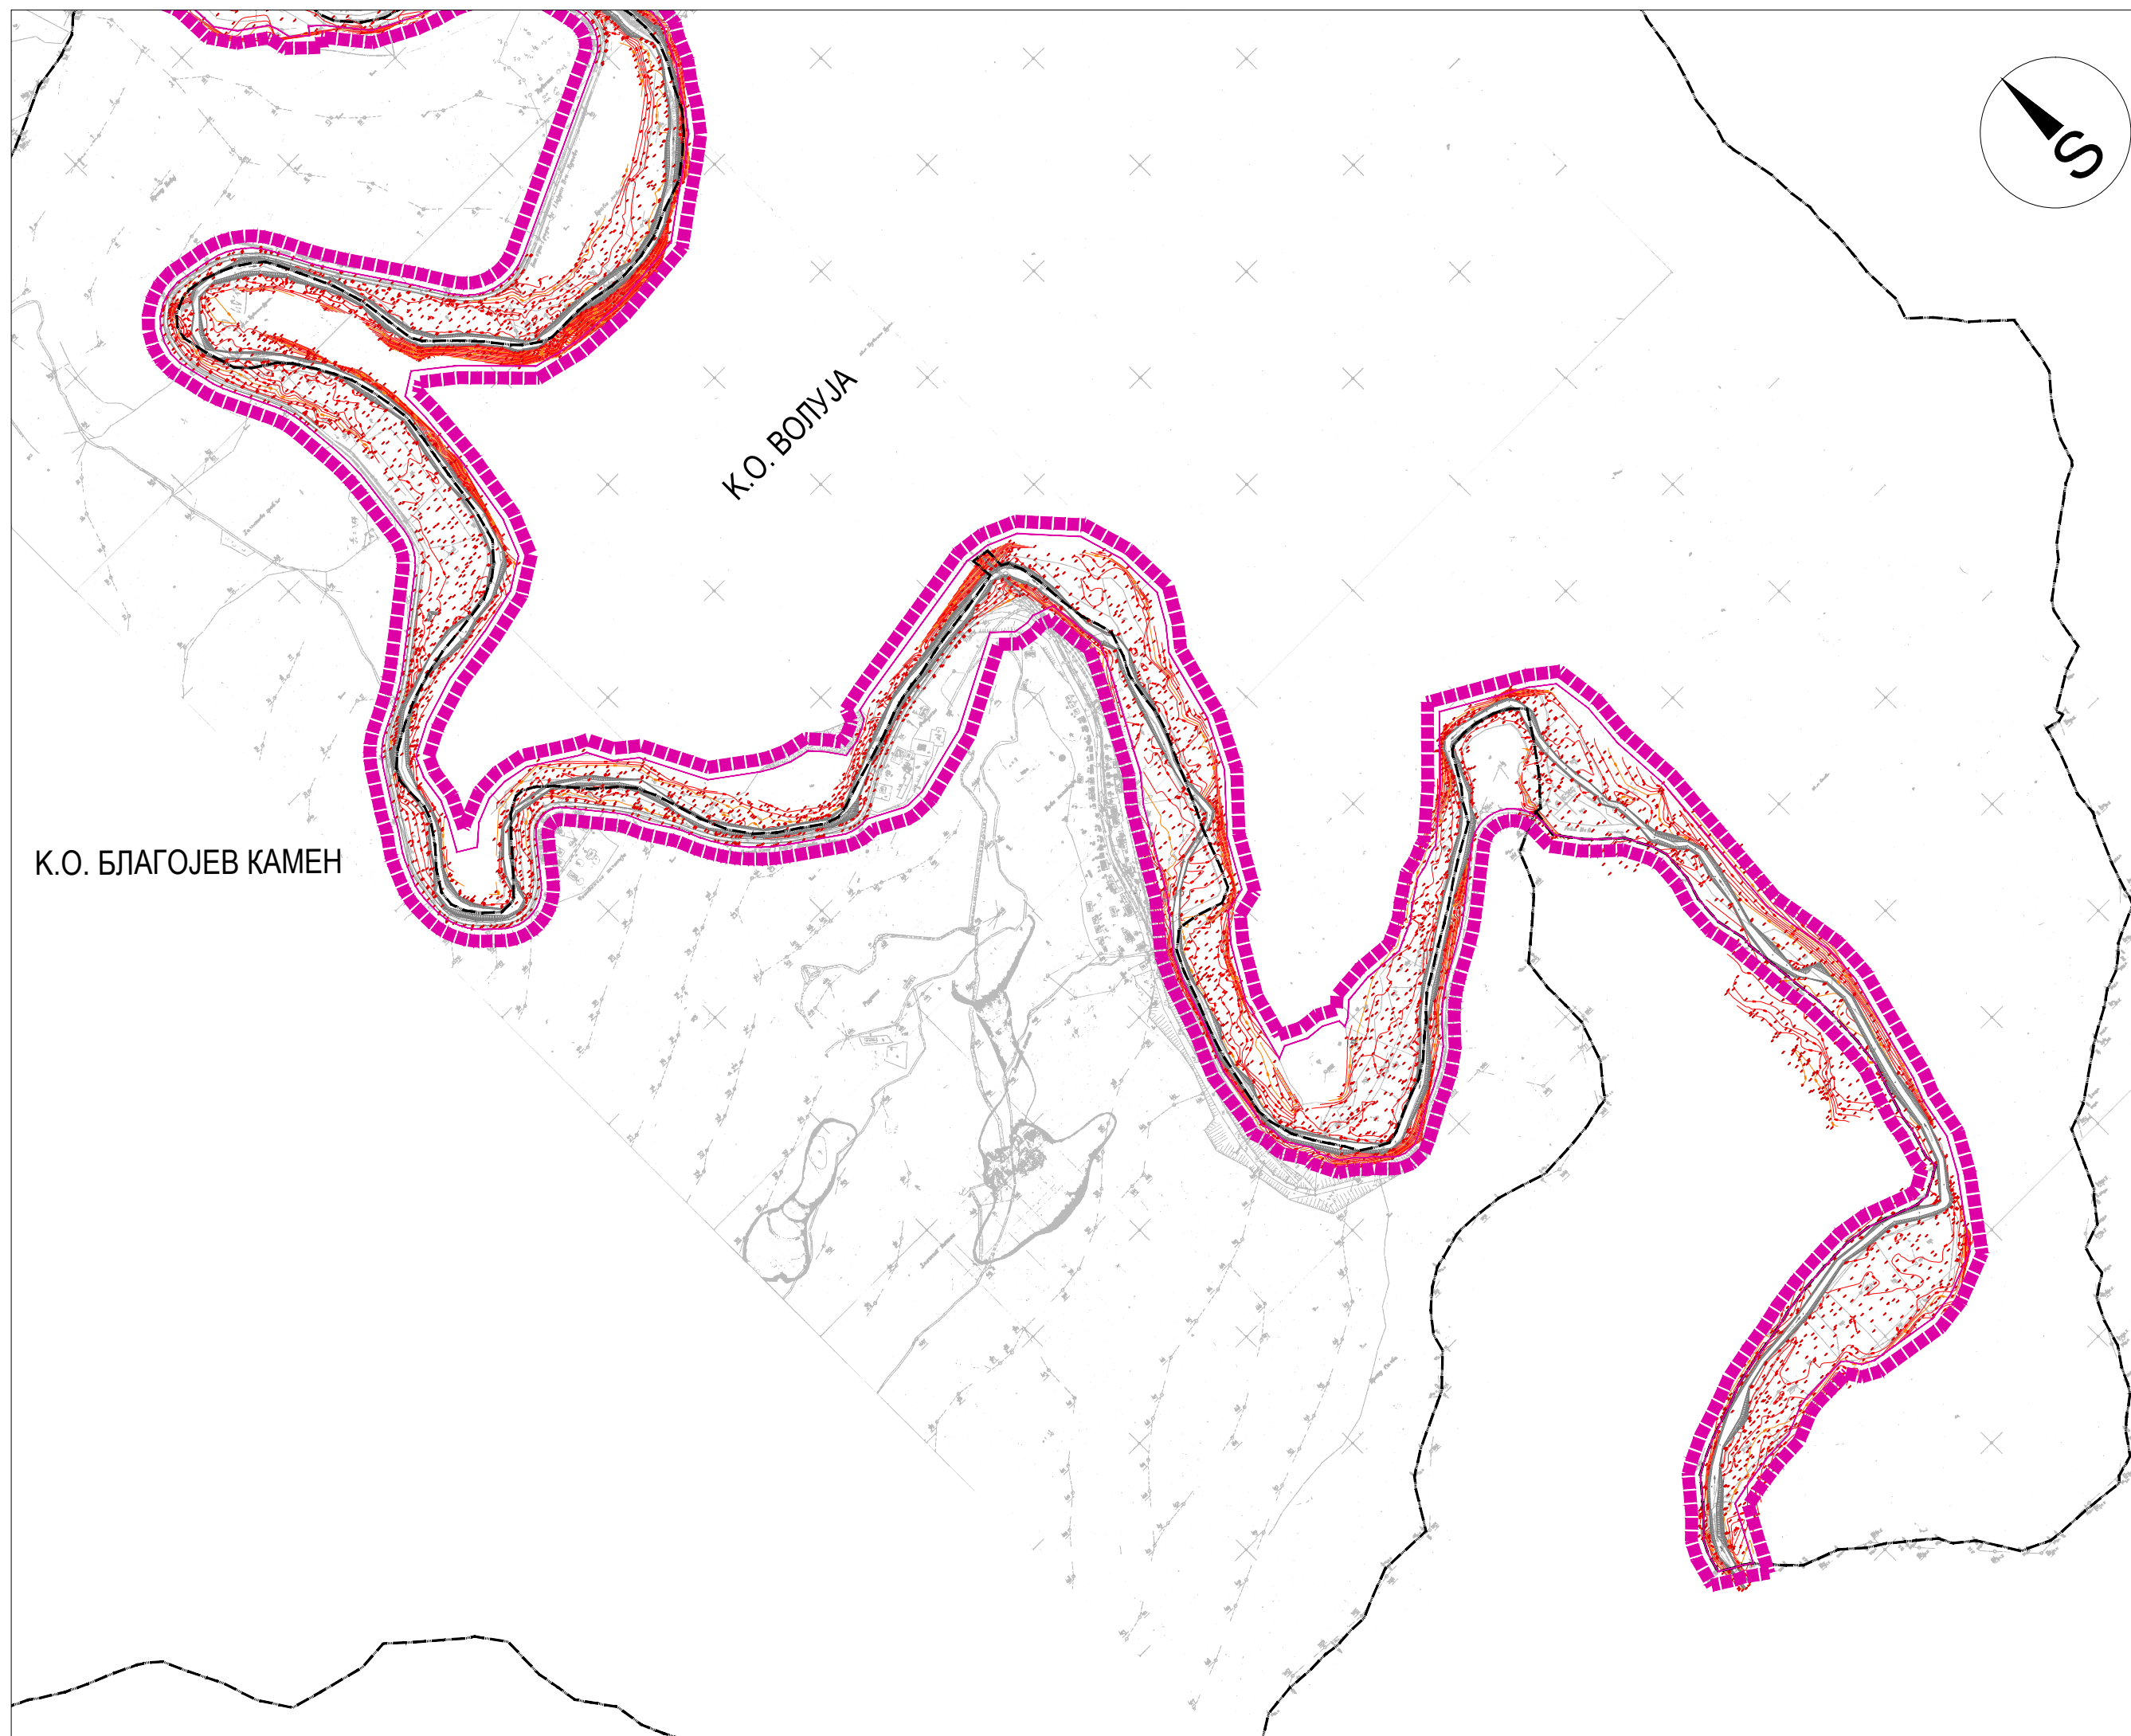


ЛЕГЕНДА

- ГРАНИЦА ПЛАНА
- ГРАНИЦА КО

К.О. БЛАГОЈЕВ КАМЕН

К.О. ВОЛУЈА

К
У
Ч
Е
В
О

ПЛАН ДЕТАЉНЕ РЕГУЛАЦИЈЕ
"Заштита слива реке Пек са вишенаменским
акумулацијама и изградња малих хидроелектрана"

НАЗИВ ЛИСТА: БРОЈ ЛИСТА:

ПОДЛОГА ЗА ИЗРАДУ ПЛАНА
СА ГРАНИЦОМ ПЛАНА 1.8

РАЗМЕРА: 1:10 000 ДАТУМ: 2015. г.

РУКОВОДИЛАЦ РАДНОГ ТИМА:
Бобан Панић, дипл.инж.грађ. ДИРЕКТОР:
Владан Ђорђевић

НАРУЧИЛАЦ:
ОПШТИНА КУЧЕВО

ОБРАЂИВАЧ: "ИНФОПЛАН" Д.О.О. АРАНЂЕЛОВАЦ

