


ЛЕГЕНДА

- ГРАНИЦА ПЛАНА
- ГРАНИЦА КО
- ДРЖАВНИ ПУТ
- ОПШТИНСКИ ПУТ
- ПРУГА
- ВОДНО ЗЕМЉИТЕ
- ПОЉОПРИВРЕДНО ЗЕМЉИШТЕ
- ШУМСКО ЗЕМЉИШТЕ
- СТАНОВАЊЕ
- САОБРАЋАЈНЕ ПОВРШИНЕ
- НЕПЛОДНО ЗЕМЉИШТЕ

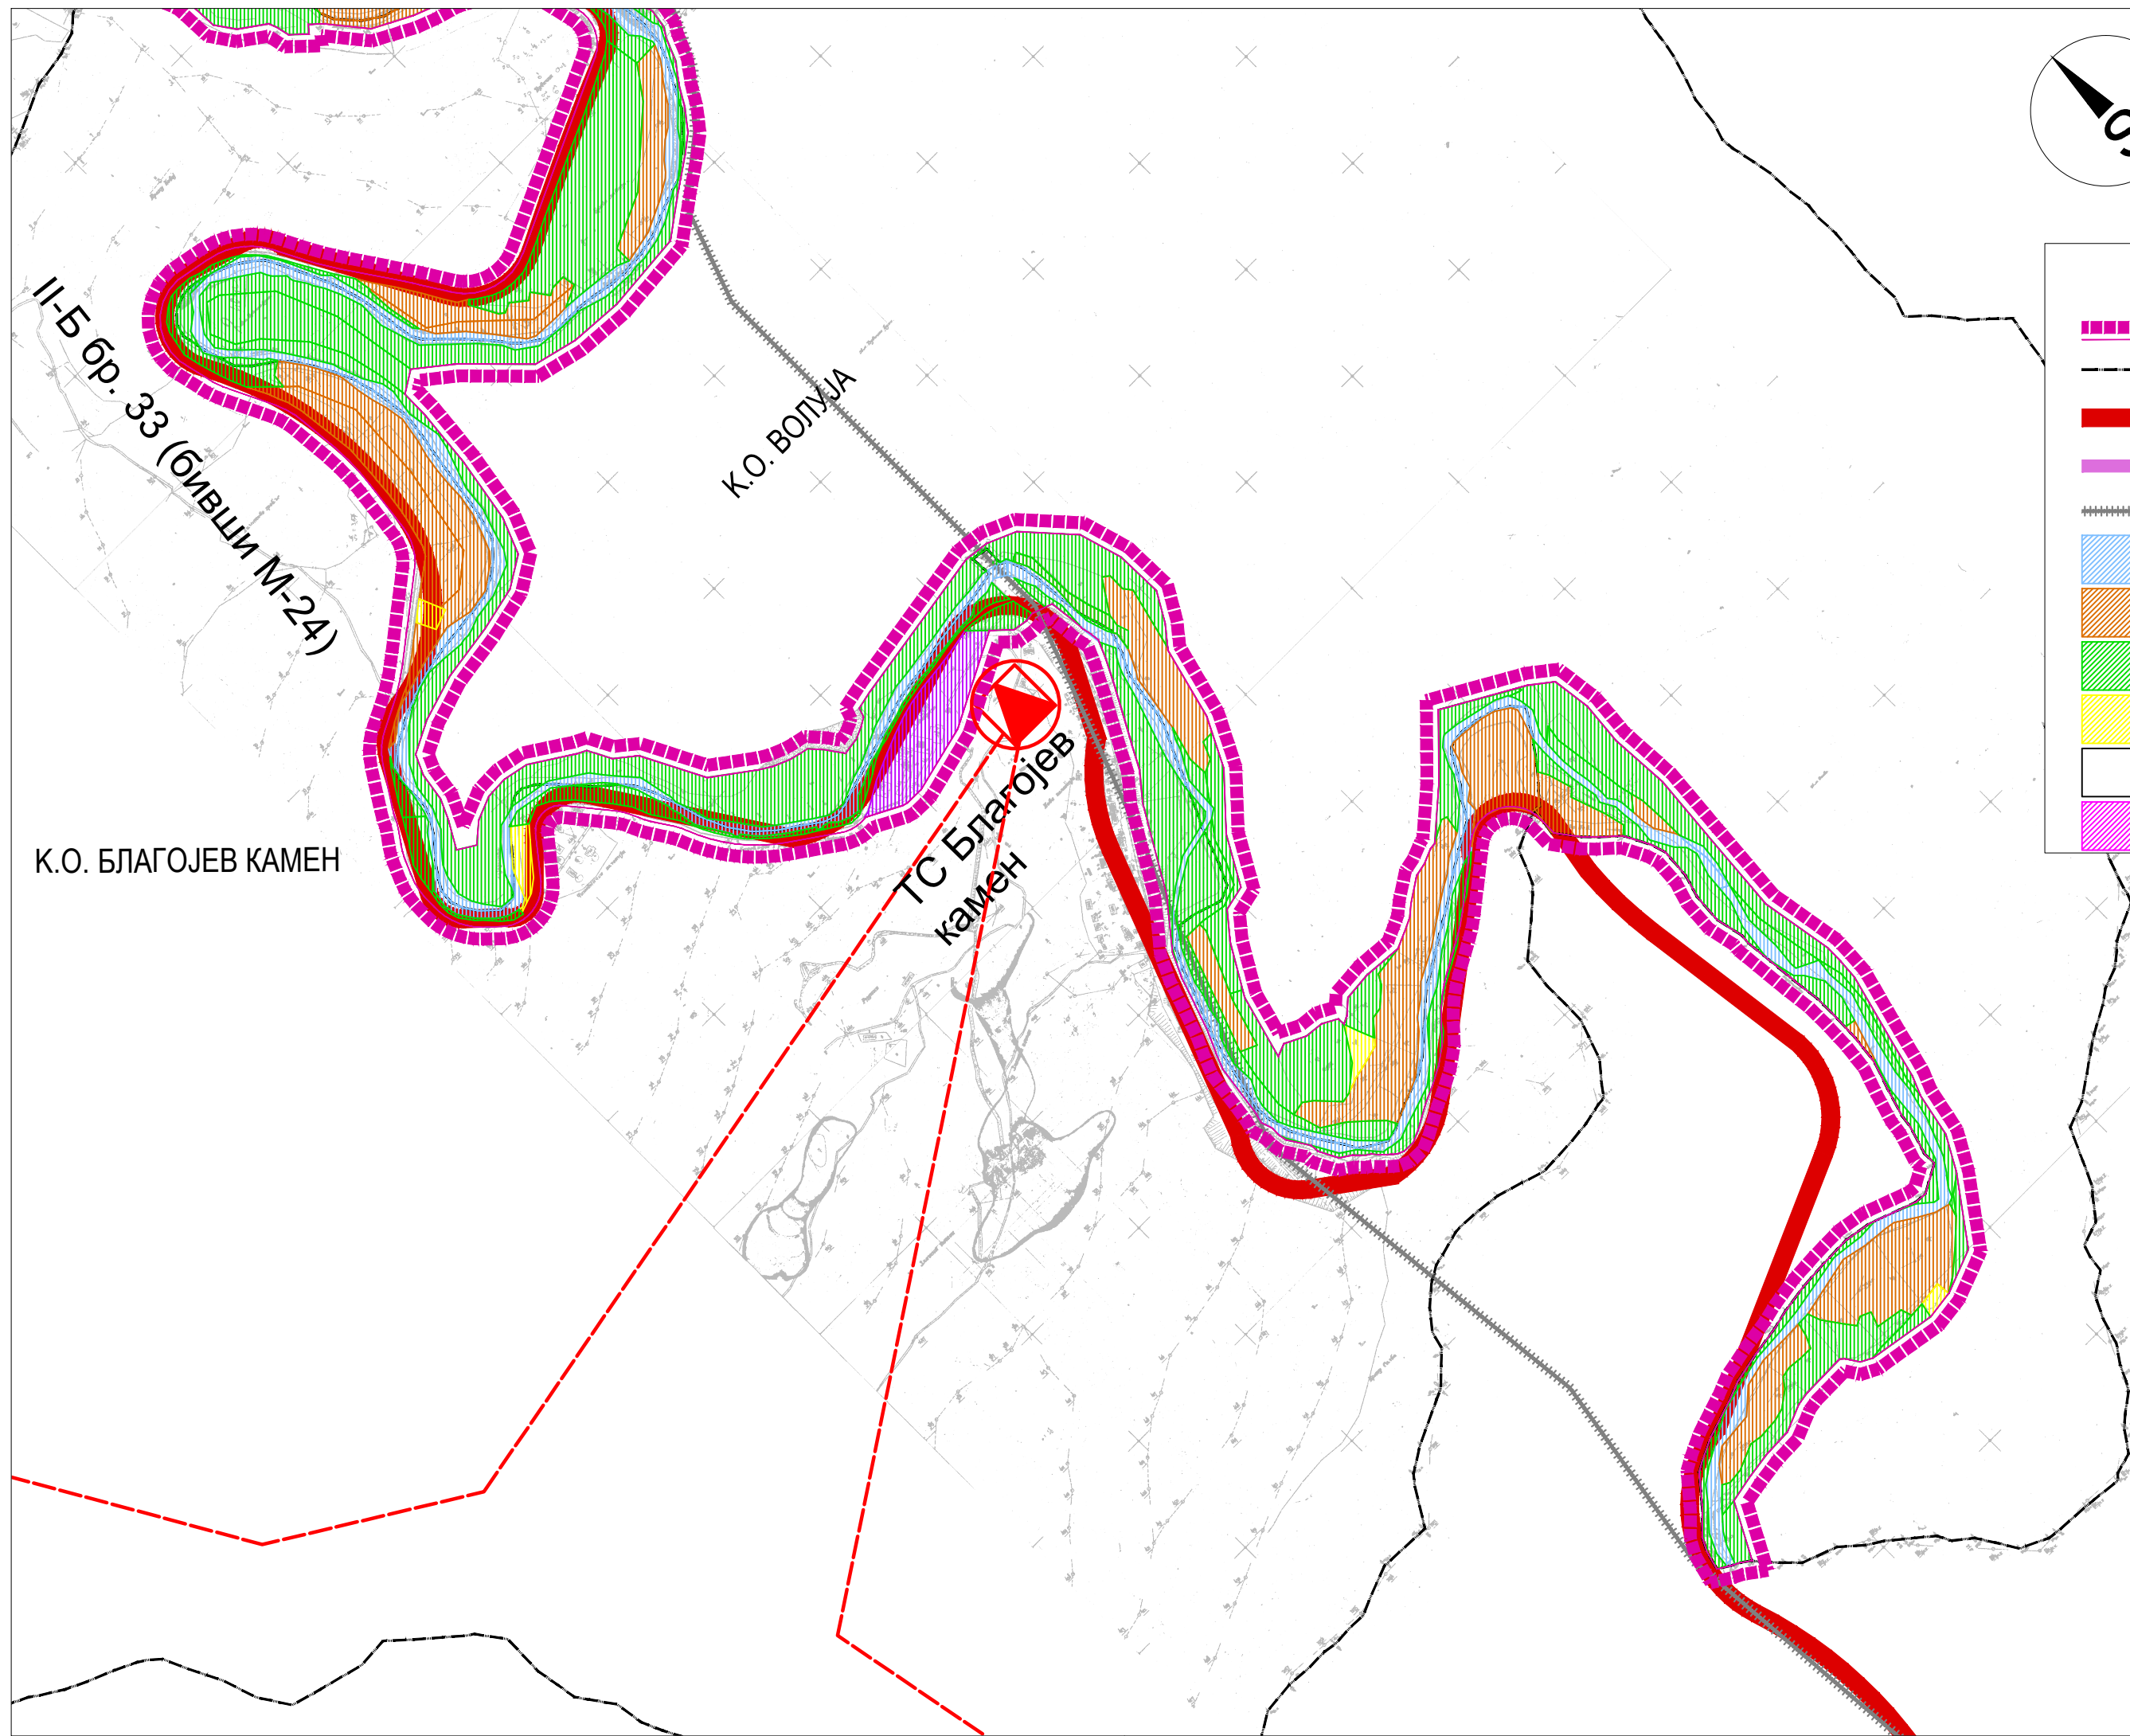

ПОСТРОЈЕЊЕ ЗА ПРЕЧИШЋАВАЊЕ
ОТПАДНИХ ВОДА



ТРАФО СТАНИЦА



ДАЛЕКОВОД 35KV



ДАЛЕКОВОД 400KV



ПОСТОЈЕЋИ 10 KV НАДЗЕМНИ ВОД



ПОСТОЈЕЋИ КОАКСИЈАЛНИ ТТ КАБЛ

КУЧЕВО

ПЛАН ДЕТАЉНЕ РЕГУЛАЦИЈЕ "Заштита слива реке Пек са вишенаменским акумулацијама и изградња малих хидроелектрана"

НАЗИВ ЛИСТА: БРОЈ ЛИСТА:

ПОСТОЈЕЋЕ СТАЊЕ 2.8

РАЗМЕРА: 1 : 10 000 ДАТУМ: 2015. г.

РУКОВОДИЛАЦ РАДНОГ ТИМА:
Бобан Панић, дипл.инж.грађ.
ДИРЕКТОР:
Владан Ђорђевић

НАРУЧИЛАЦ:
ОПШТИНА КУЧЕВО

ОБРАЋИВАЧ: "ИНФОПЛАН" Д.О.О. АРАНЂЕЛОВАЦ



12084
ISO 9001:2008
SRPS ISO 9001:2008