

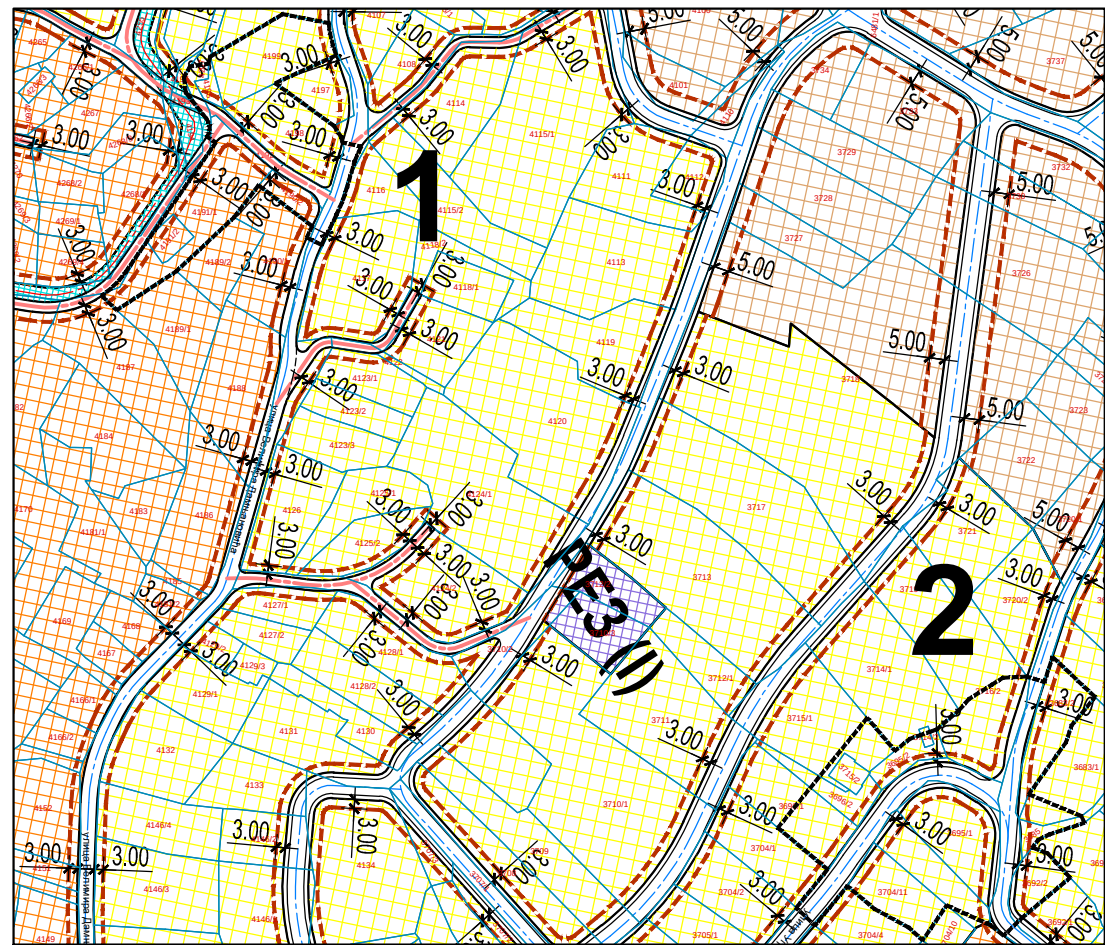
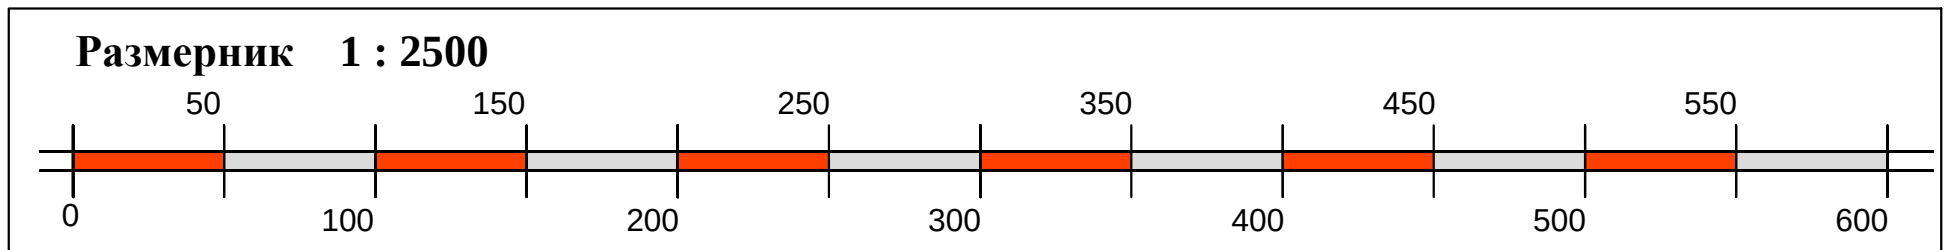
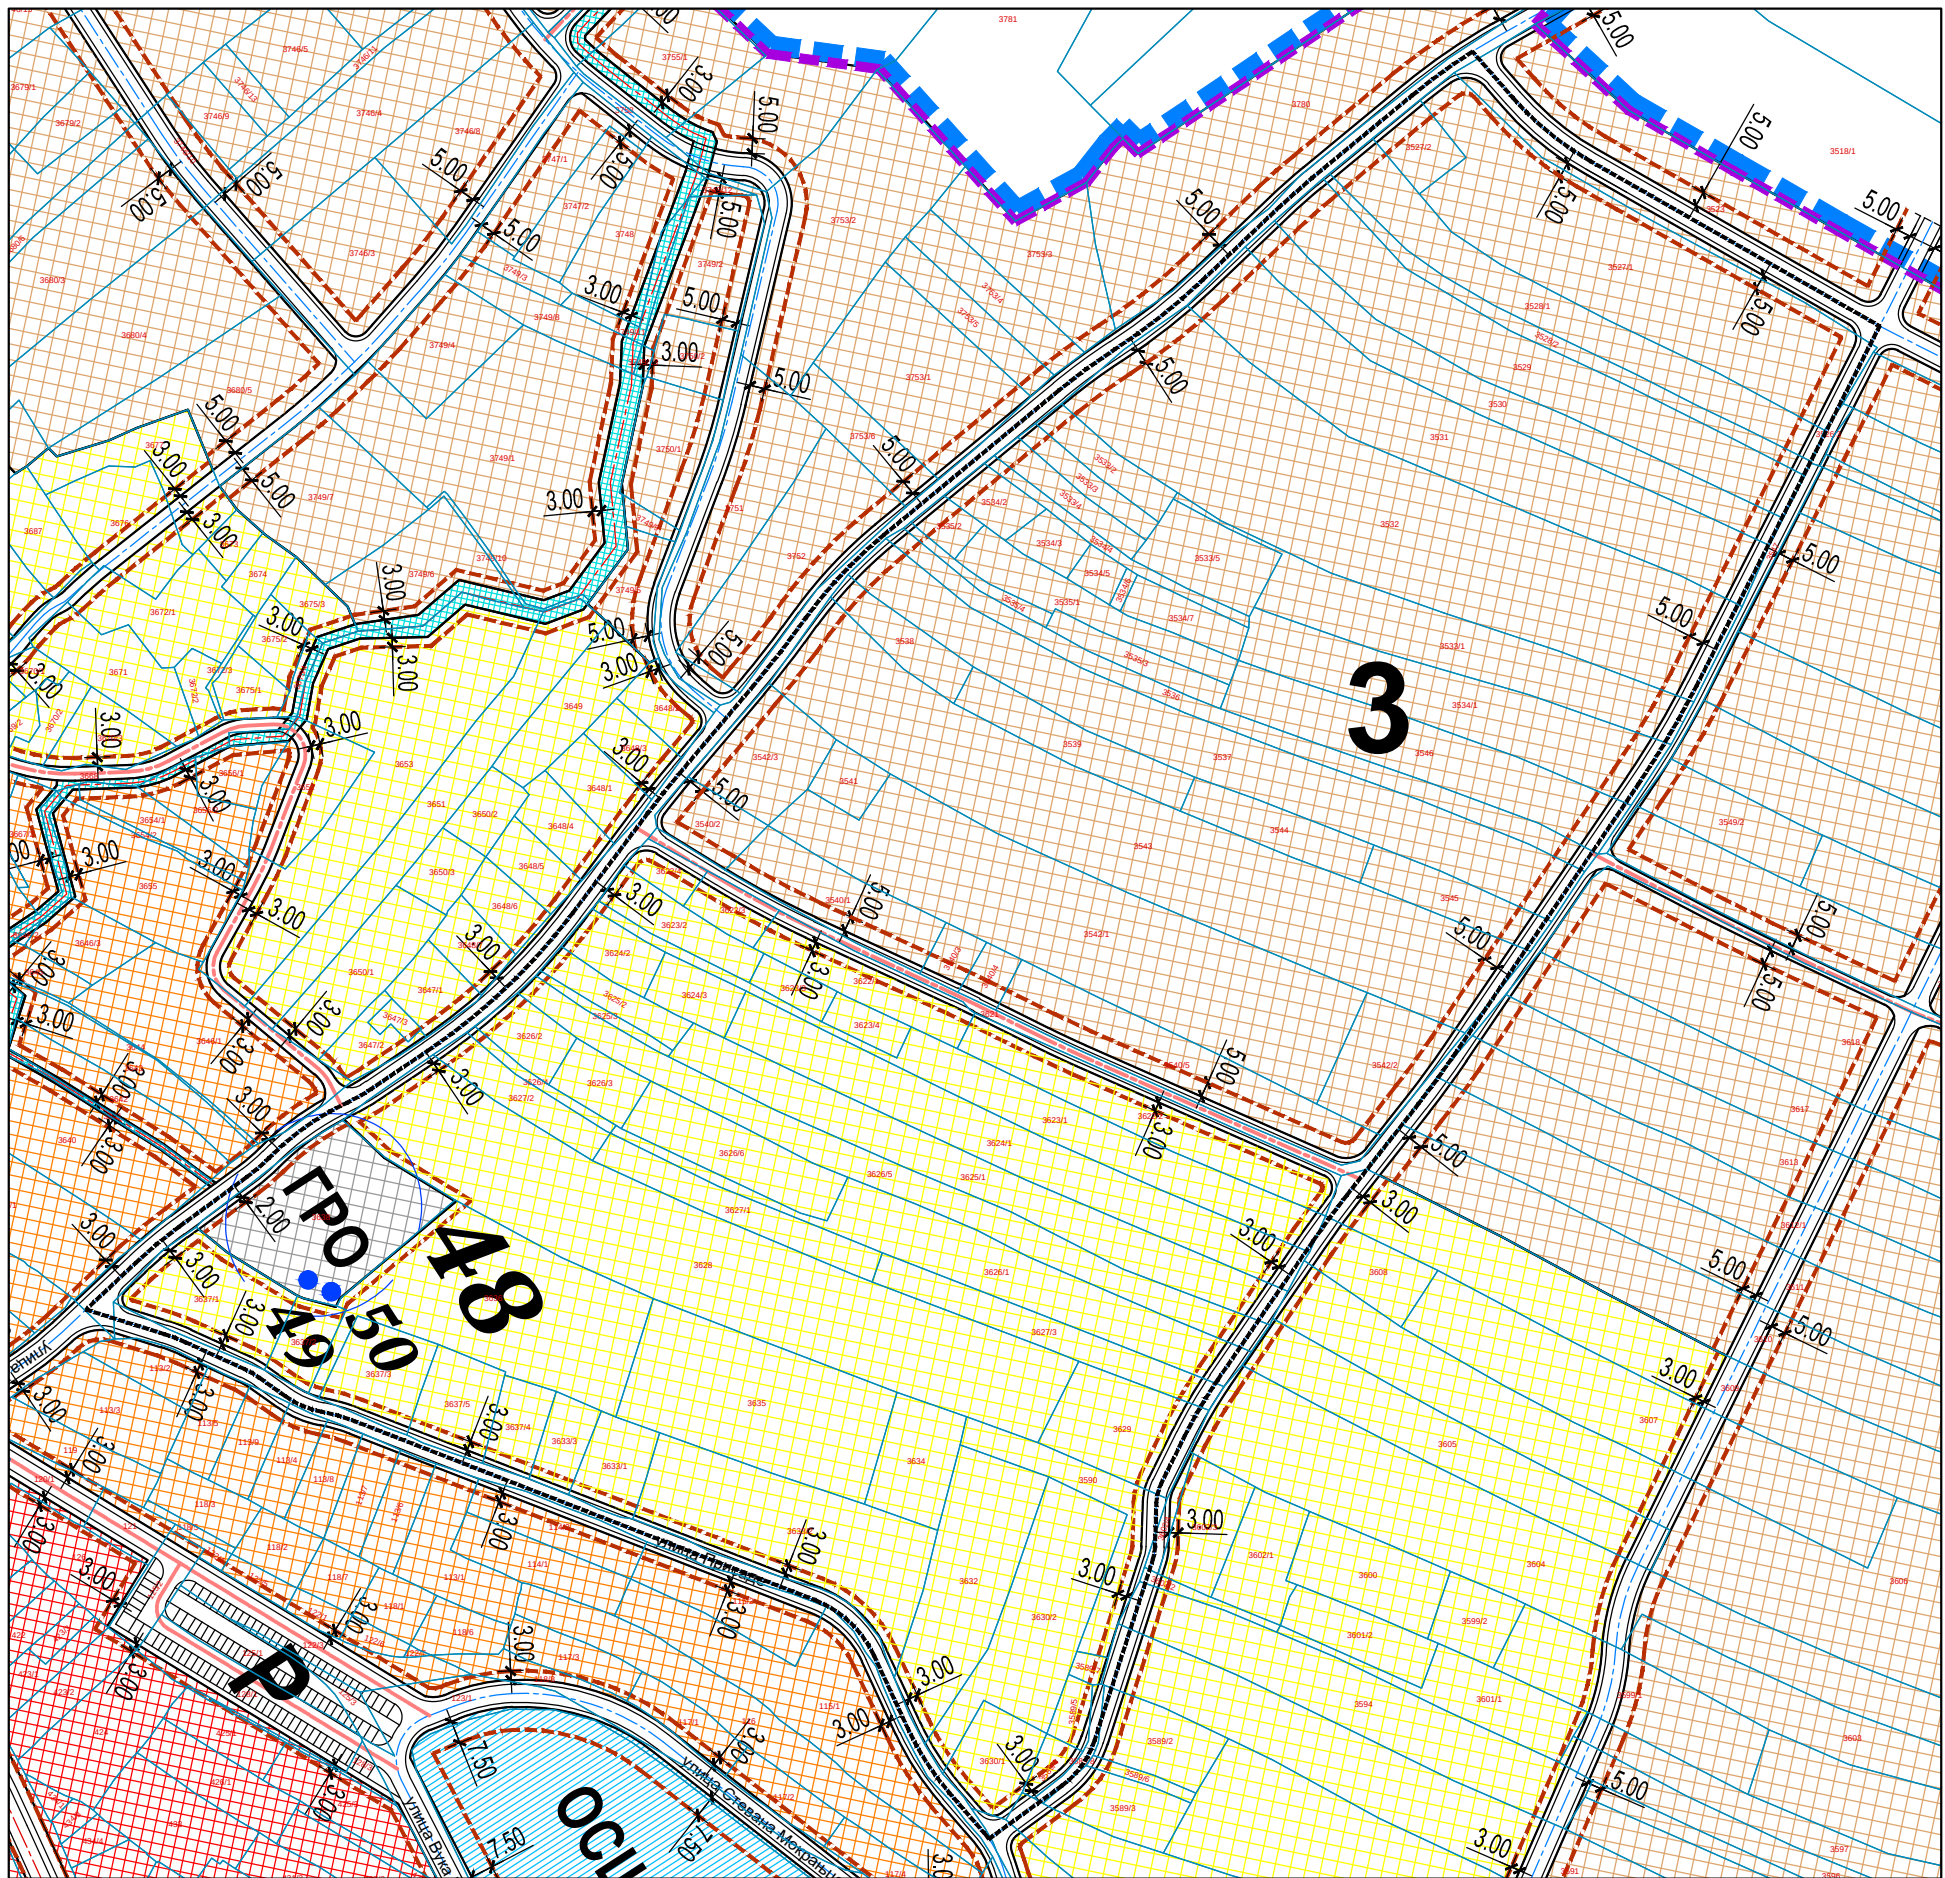


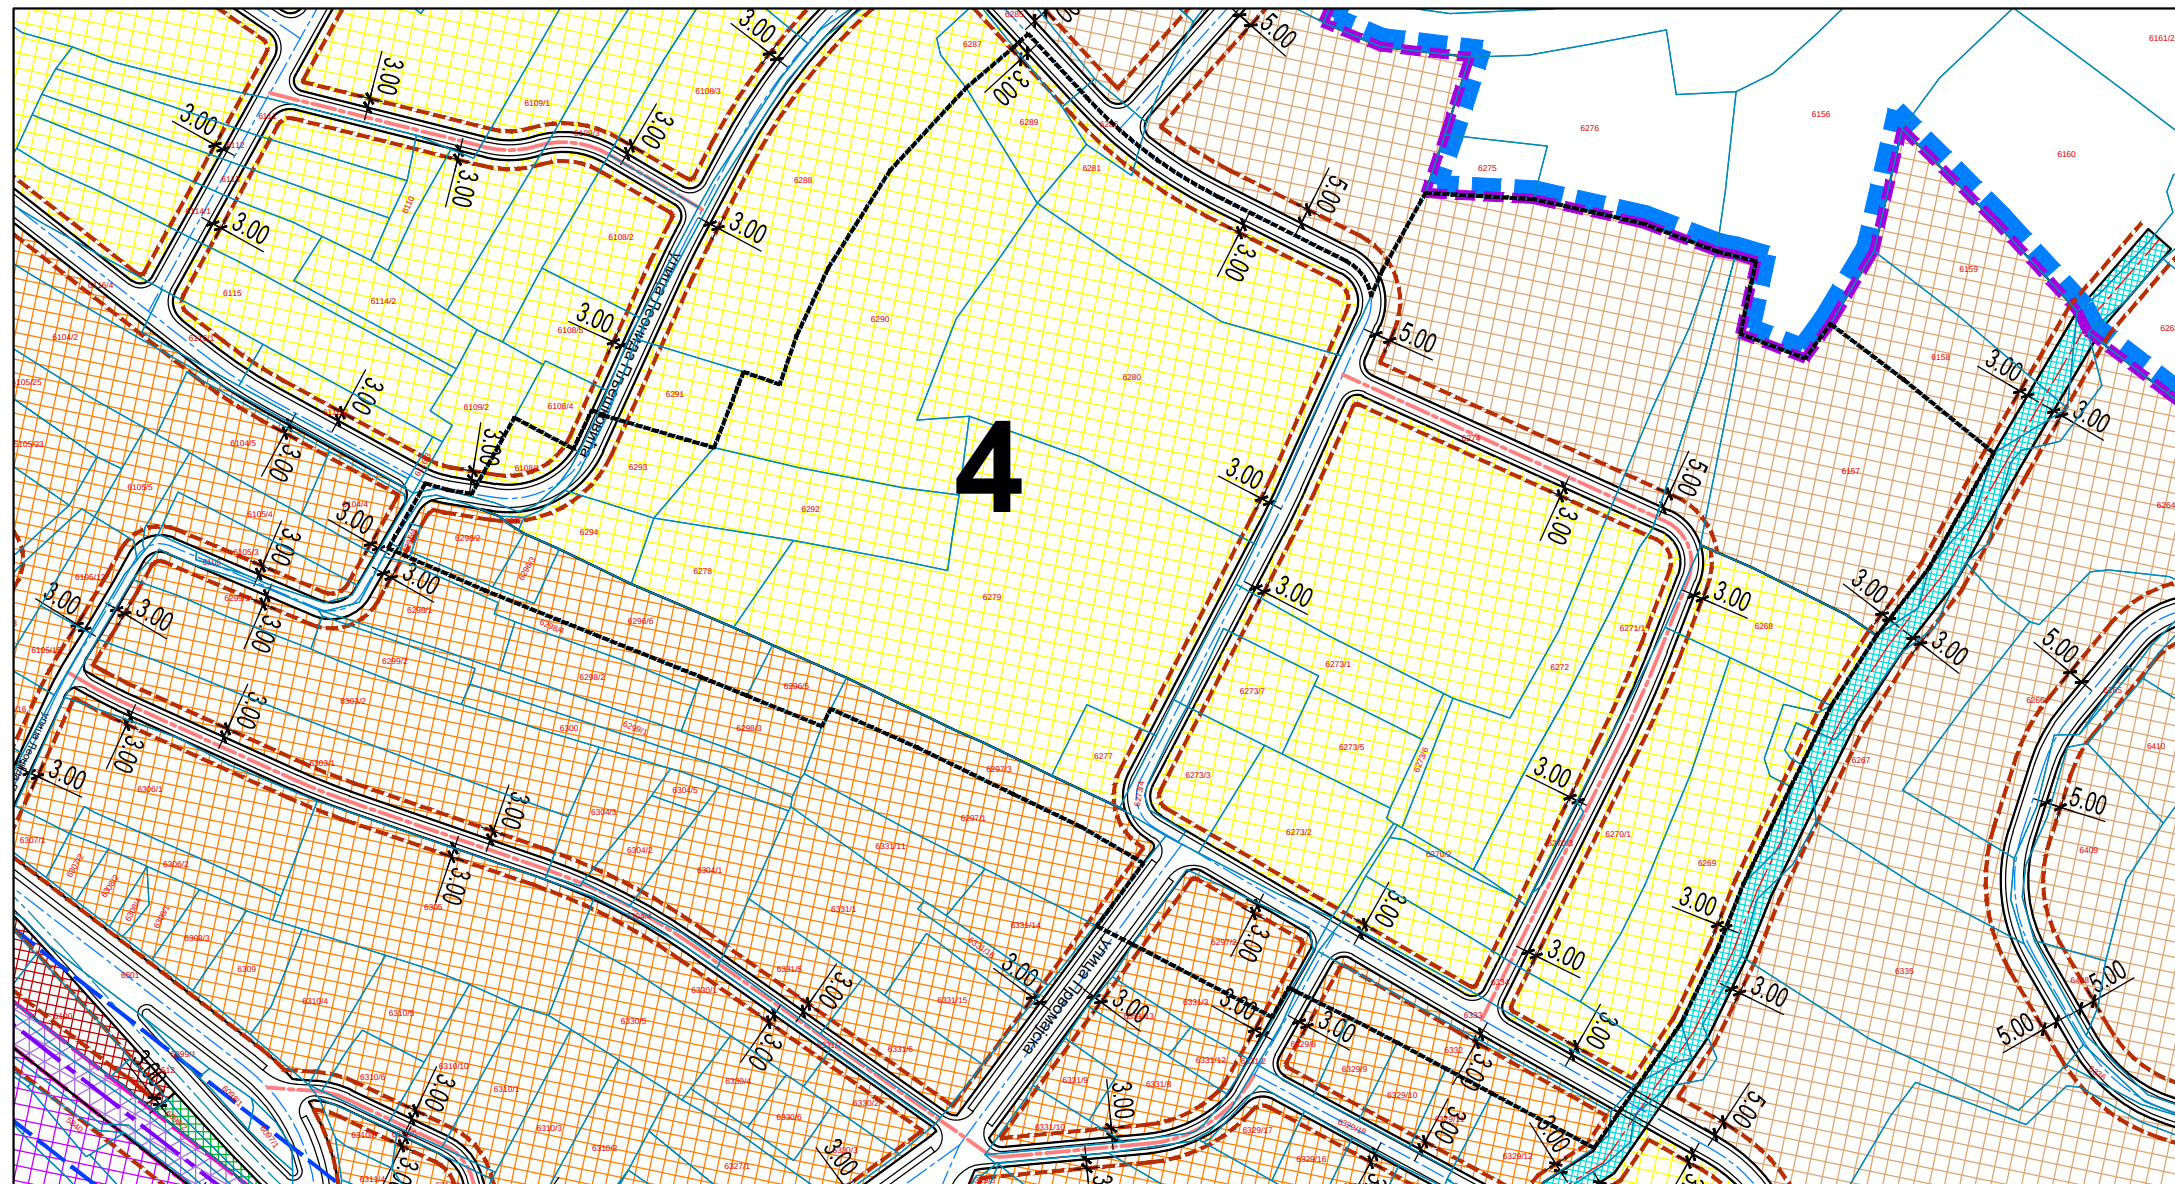

ДИСПОЗИЦИЈА ЛОКАЦИЈА ИЗМЕНА И ДОПУНА
У ОДНОСУ НА ПЛАНСКИ ОБУХВАТ

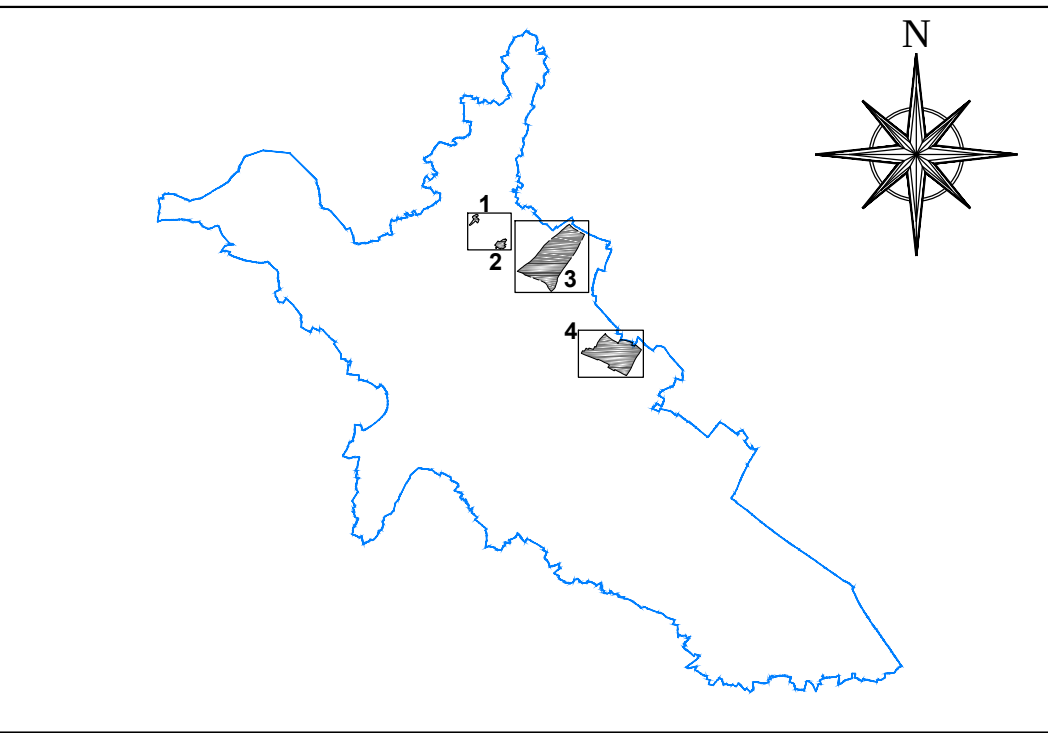

ДРУГЕ ИЗМЕНЕ И ДОПУНЕ
ПЛАНА ГЕНЕРАЛНЕ РЕГУЛАЦИЈЕ КУЧЕВО
ОПШТИНА КУЧЕВО

Легенда

Подлога и границе

- граница плана генералне регулације
- граница грађевинског подручја
- граница измена и допуна плана генералне регулације
- границе постојећих катастарских парцела

Регулација

- регулациона линија између различитих површина јавних намена
- регулациона линија између површина јавних намена и површина осталих намена

Површине и објекти јавних намена

- Комуналне услуге, службе и делатности
- РЕЗ резервоари прве (I) и друге (II) висинске зоне
- Јавне саобраћајне површине и објекти
- јавне саобраћајнице (без шрафуре)
- сабирне саобраћајнице
- приступне саобраћајнице
- Водне површине и објекти
- водне површине
- ГРО гробље
- површине и објекти железнице
- железничка пруга

Површине и објекти осталих намена

- Становање
- рурално и сеоско становање
- становање ниске густине (просек: испод 40 ст/ха)
- становање средње густине (просек: 40-100 ст/ха)
- Индустрија и привреда
- Мешовите намене

Непокретна културна добра, археолошки локалитети, објекти градитељског наслеђа, споменици, чесме и гробља (нумерација идентична као у текстуалном делу плана):

- 48 Ново гробље
- 49 Гроб Вељка Дугошевића на Новом гробљу
- 50 Споменик Пљешковић Милици и Леониду на Новом гробљу

Носилац израде плана:

ОПШТИНСКА УПРАВА ОПШТИНЕ КУЧЕВО

Одељење за имовинско-правне послове, урбанизам и привреду



Назив плана:

ДРУГЕ ИЗМЕНЕ И ДОПУНЕ ПЛАНА ГЕНЕРАЛНЕ РЕГУЛАЦИЈЕ КУЧЕВО

Одговорни урбаниста:

КРИСТИНА БОШКОВИЋ, маст.инж. арх.
лиценца број 221 A026 25

Руководилац израде:

МИРЈАНА САВИЋ, маст.инж.граф.
лиценца број 240 I269 21

Назив листа:

ПЛАНСКО РЕШЕЊЕ:
ПЛАНИРАНЕ НАМЕНЕ ПОВРШИНА СА ГРАЂЕВИНСКИМ ЛИНИЈАМА

Графички прилог: 2.

Размера: 1:2500

Датум: Октобар, 2025.године

Обрађивачи планског документа:

ПЛАН УРБАН д.о.о. Ниш
Привредно друштво за
архитектонску делатност и
инжењеринг

ЈУГИНУС д.о.о. Београд
Југословенски институт за
урбанизам и становање

ИСТ УРБАН д.о.о. Ниш
Привредно друштво за
просторно планирање,
проектовање и инжењеринг

