


ЛЕГЕНДА

- Граница обхвата плана
- Граница катастарских општина
- План генералне регулације "Кучево"
- "Службени гласник Општине Кучево", бр. 11/19
- План детаљне регулације подручја ветроелектране "Ракова бара" на територији општине Кучево, "Службени гласник општине Кучево", бр. 17/24 и 1/25
- Постојећи далековод 400kV, са заштитном зоном од 25m, обострано у односу на последњи проводник
- Постојећи далековод 110kV, са заштитном зоном од 25m, обострано у односу на последњи проводник

ПОСТОЈЕЋА НАМЕНА ПОВРШИНА

- Површине у функцији другог саобраћаја - некатегорисани путеви
- Пол-опривердно земљиште у јавној својини
- Пол-опривердно земљиште у приватној својини
- Шумско земљиште у јавној својини
- Шумско земљиште у приватној својини

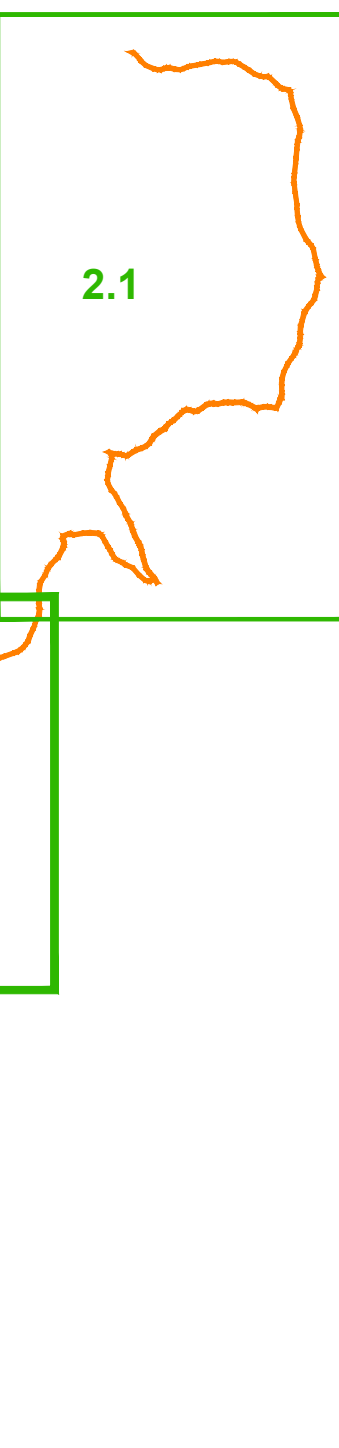

Научилац израде плана:
"ВЕ Ракова бара" Д.О.О.
ул. Ју. Богородица бр. 2
19 320 Жагубица

Образлагач плана:
"А Р Х И П Л А Н" Д.О.О.
ул. Милоша Црњанца бр. 68
АРАНЂЕЛОВАЦ

Назив плана:
План детаљне регулације
за изградњу објекта за прикључење на преносни систем
и објекта у саставу ветроелектране "РАКОВА БАРА"
на територији општине Кучево.

Назив листа:
Постојећа намена површина у оквиру планиског обхвата

Одговорни урбанисти:
дипл.инж.арх. Драгана Бига (ИКС 200 0015 03)
дипл.инж.арх. Јелена Милићевић (ИКС 200 1479 14)

Носилац израде плана:
ОПШТИНСКА УПРАВА ОПШТИНЕ КУЧЕВО
Одјел за изградњу и намену постојећег
урбанског и природног
ул. Светог Саве бр. 76, 12 240 Кучево

Logo: A, Ecolent, and others.

Назив плана:
План детаљне регулације
за изградњу објекта за прикључење на преносни систем
и објекта у саставу ветроелектране "РАКОВА БАРА"
на територији општине Кучево.

Назив листа:
Постојећа намена површина у оквиру планиског обхвата

Одговорни урбанисти:
дипл.инж.арх. Драгана Бига (ИКС 200 0015 03)
дипл.инж.арх. Јелена Милићевић (ИКС 200 1479 14)

Размерник: 1:2500

Лист број: 2.2

Датум: децембар, 2025 год.

НАЈПР. ПЛАН
НАЈПР. ПЛАН