


- ЛЕГЕНДА**
- Граница обухвата Плана
  - Граница катастарске општине
  - Граница катастарске парцеле
  - Постојеће граничне тачке
  - Ново граничне тачке

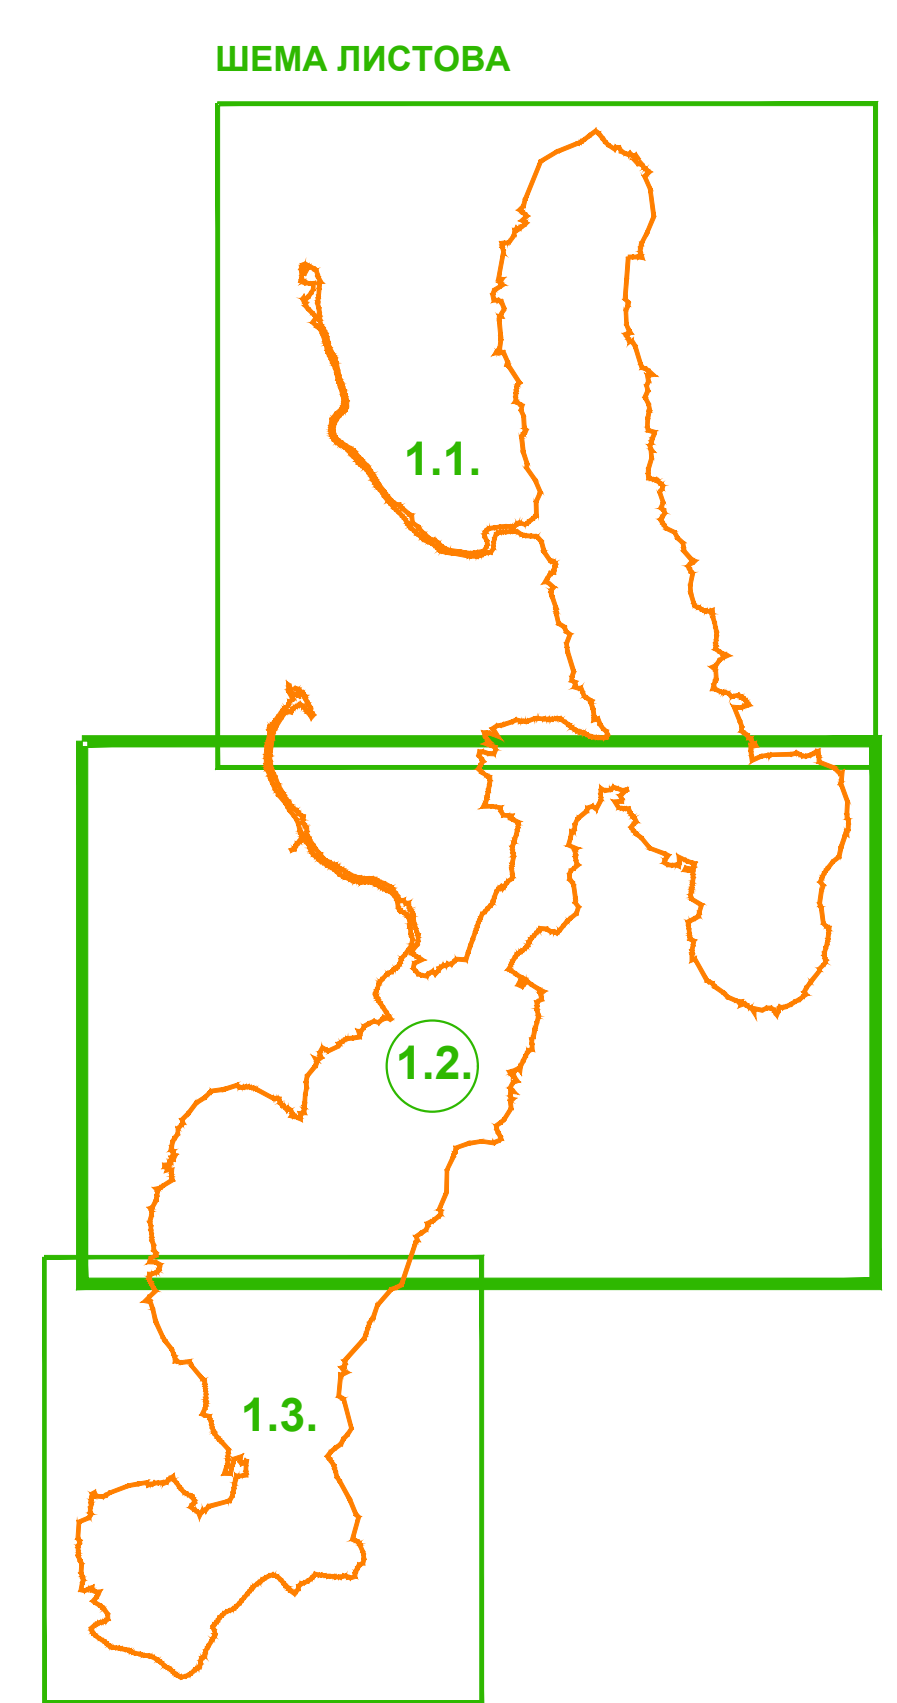

|   |  |  |  |
|---|--|--|--|
| Наручилац израде плана:<br>"ZORA ENERGY" Д.О.О. Београд-Врачар<br>ул. Масарикова бр. 5, спрат 20<br>11 000 Београд      |  | Носилац израде плана:<br>ОПШТИНСКА УПРАВА ОПШТИНЕ КУЧЕВО<br>Одељак за просторно-правно пословање,<br>урбанизам и грађевинарство<br>ул. Светог Саве бр. 76, 12 240 Кучево |  |
| Објављено у плану:<br>"АРХИТЕКТУРНИ ПЛАН"<br>ул. Кнеза Милоша бр. 66<br>11 000 Београд                                  |  | Општински урбанизам<br>Јелена Милићевић<br>12.12.2025.   |  |
| Назив плана:<br>ПЛАН ДЕТАЉНЕ РЕГУЛАЦИЈЕ<br>ПОДРУЧЈА ВЕТРОЕЛЕКТРАНЕ "ЗИМАН"<br>НА ТЕРИТОРИЈИ ОПШТИНЕ КУЧЕВО              |  | Датум:<br>Децембар, 2025. год.   |  |
| Назив листа:<br>Катастарско топографски план са границом обухвата Плана   |  | Рачунао: 1:3000<br>Лист број: 1.2  |  |
| Одговорни урбанисти:<br>дипл.инж.др. Драгана Бига (ИКС 200 0015 03)<br>дипл.инж.арх. Јелена Милићевић (ИКС 200 1479 14) |  | НАЦРТ ПЛАНА<br>ЈАВНИ УВИД  |  |