


ЛЕГЕНДА

- Граница обухвата Плана
 - Граница катастарске општине
 - Граница катастарске парцеле
 - Ознака простора који се спроводи на основу Плана генералне регулације за делове насељених места Вула и Нересница са индустријским зонама (Службени гласник Општине Кучево, бр. 11/13)
 - Напомена 1: Овај План детаљне регулације, врши се придржавајући коридор "Пристајни пут - ПП1" и постојећу грађевинску линију код парцела који се налазе на овом пристајном путу. Све остале елементе се пројектује из каталог Плана генералне регулације за делове насељених места Вула и Нересница са индустријским зонама (Службени гласник Општине Кучево, бр. 11/13)
 - Напомена 2: Формирање грађевинских парцела улица Свете Тројце и Светог Јована, врши се на основу услова из Плана генералне регулације за делове насељених места Вула и Нересница са индустријским зонама (Службени гласник Општине Кучево, бр. 11/13)
 - Планирано уградње својства јавног пута
дво к.л.бр. 384 КО Нересница (поширина 8м), дужи к.л.бр. 693 КО Нересница (поширина 8.5м + 3.5м), дужи к.л.бр. 961 КО Вукова (поширина 8.5м + 3.5м) и дво к.л.бр. 521 КО Вукова (поширина 21м)
 - Постојеће катастарске парцеле (цели или делови) некатегорисаних путева
 - Постојеће катастарске парцеле (цели или делови) водног земљишта
 - Нова гранична линија
 - Постојеће граничне тачке
 - Нова гранична тачка
- ### ПАРЦЕЛАЦИЈА
- ГРАЂЕВИНСКО ЗЕМЉИШТЕ
- ПОВРШИНЕ ЈАВНЕ НАМЕНЕ - саобраћајна инфраструктура
- Новоформирана грађевинска парцела за ПРИСТАЈНИ ПУТ - ПП 1 (од ПП 1 до ПП 5), ПРИСТАЈНИ ПУТ - ПП 5 (од ПП 19 до ПП 14) и ПРИСТАЈНИ ПУТ - ПП 3 (ПП 19)
 - Новоформирана грађевинска парцела за ПРИСТАЈНИ ПУТ - ПП 2 (ПП 8 и ПП 17), ПРИСТАЈНИ ПУТ - ПП 3 (ПП 8), ПРИСТАЈНИ ПУТ - ПП 4 (ПП 8), ПРИСТАЈНИ ПУТ - ПП 6 (ПП 13 и ПП 16), ПРИСТАЈНИ ПУТ - ПП 7 (ПП 17), ПРИСТАЈНИ ПУТ - ПП 8 (ПП 18), ПРИСТАЈНИ ПУТ - ПП 10 (ПП 20), ПРИСТАЈНИ ПУТ - ПП 11 (ПП 21) и ПРИСТАЈНИ ПУТ - ПП 12 (ПП 22)
 - Новоформирана грађевинска парцела за део улице Турбиданске - ПП 23
 - Новоформирана парцела - П 1 (површине 0,00 16ha), коју је потребно спојити са остацима к.л.бр. 3252 КО Вукова
- ПОВРШИНЕ ОСТАЛЕ НАМЕНЕ
- Новоформирана грађевинска парцела ПП 24 - Планирана трансформаторска станица (ТС) 400/23 кВ "Зиман"
- ВОДНО ЗЕМЉИШТЕ
- Новоформирана парцела за уређење дела реке Коша - ЈП 1
 - Новоформирана парцела за поток Оташу Караби - ЈП 2

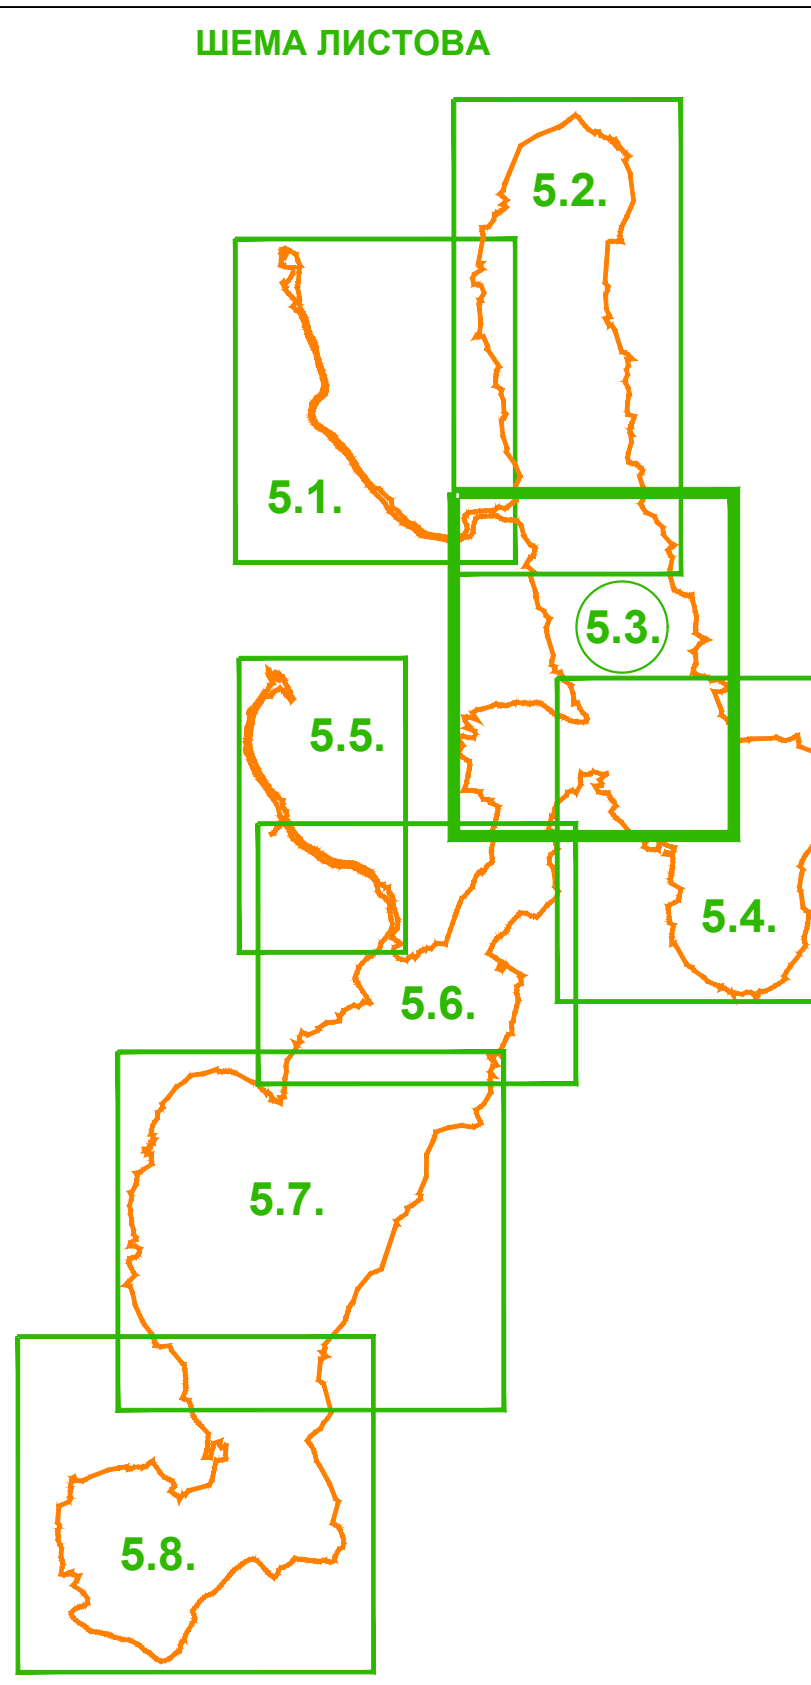

Наручилац израде плана: "ZORA ENERGY" Д.О.О. Београд-Врњач ул. Милана Ракића бр. 5, спрат 20 11 000 Београд	Носилац израде плана: ОПШТИНСКА УПРАВА ОПШТИНЕ КУЧЕВО Одговорна за извођење-проект уличним и приградским ул. Светог Саве бр. 74, 12 240 Кучево
Обрађивач плана: "А.Р.И.И.П.А.И." Д.О.О. улица Краљева бр. 66 11 000 Београд	Одговорна за извођење-проект: ОПШТИНСКА УПРАВА ОПШТИНЕ КУЧЕВО Одговорна за извођење-проект: уличним и приградским ул. Светог Саве бр. 74, 12 240 Кучево
Назив плана: ПЛАН ДЕТАЉНЕ РЕГУЛАЦИЈЕ ПОДРУЧЈА ВЕТРОЕЛЕКТРАНЕ "ЗИМАН" НА ТЕРИТОРИЈИ ОПШТИНЕ КУЧЕВО	
Назив листе: План грађевинских парцела јавне намене за спровођење	Размерина: 1:2500
Одговорни урбанист: дипл.инж.арх. Драгана Бига (ИМС 200 0016 03) дипл.инж.арх. Јелена Величић (ИМС 200 1473 14)	Датум: Новембар, 2025. год.
НАЧЕРТ ПЛАНА ЈАВНИ УМД	