

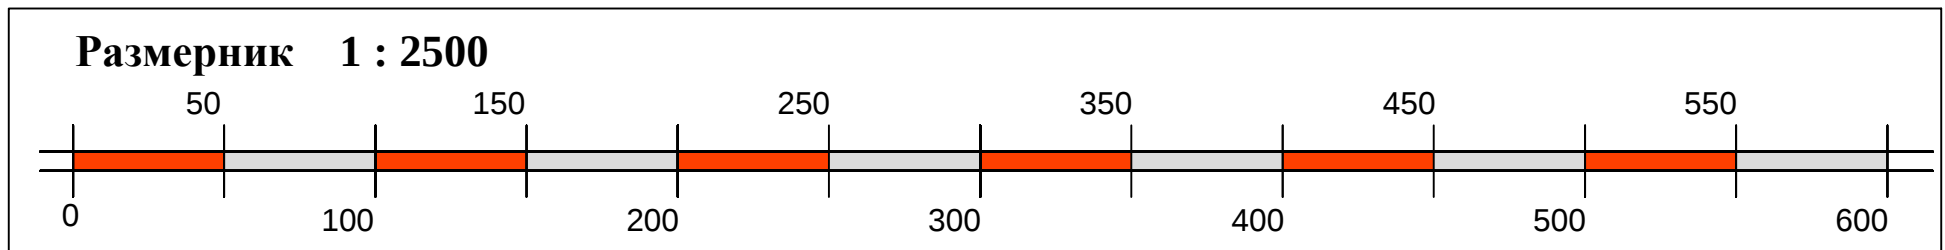


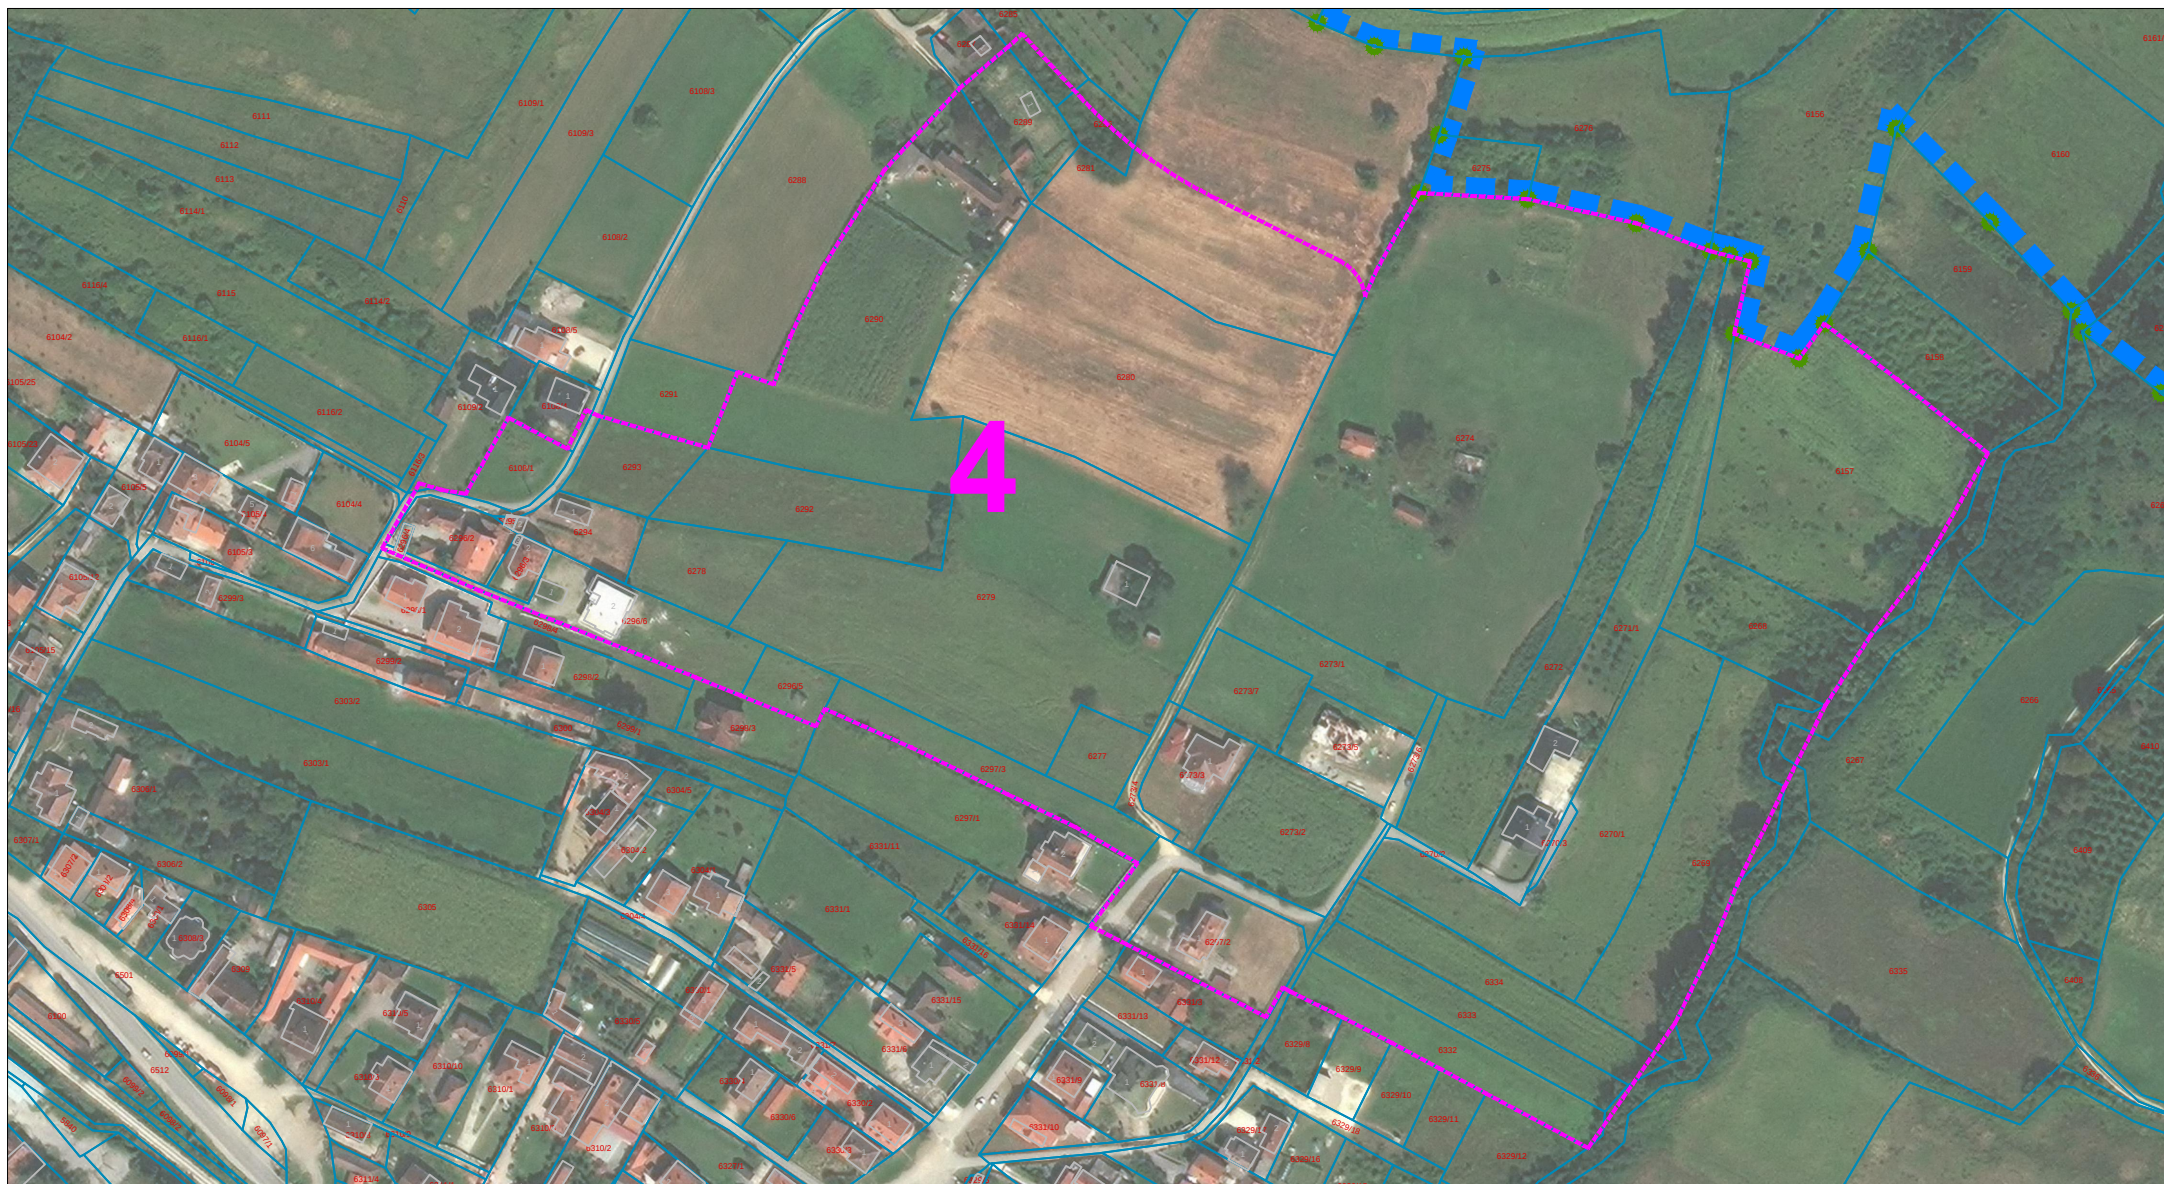


ДИСПОЗИЦИЈА ЛОКАЦИЈА ИЗМЕНА И ДОПУНА
У ОДНОСУ НА ПЛАНСКИ ОБУХВАТ

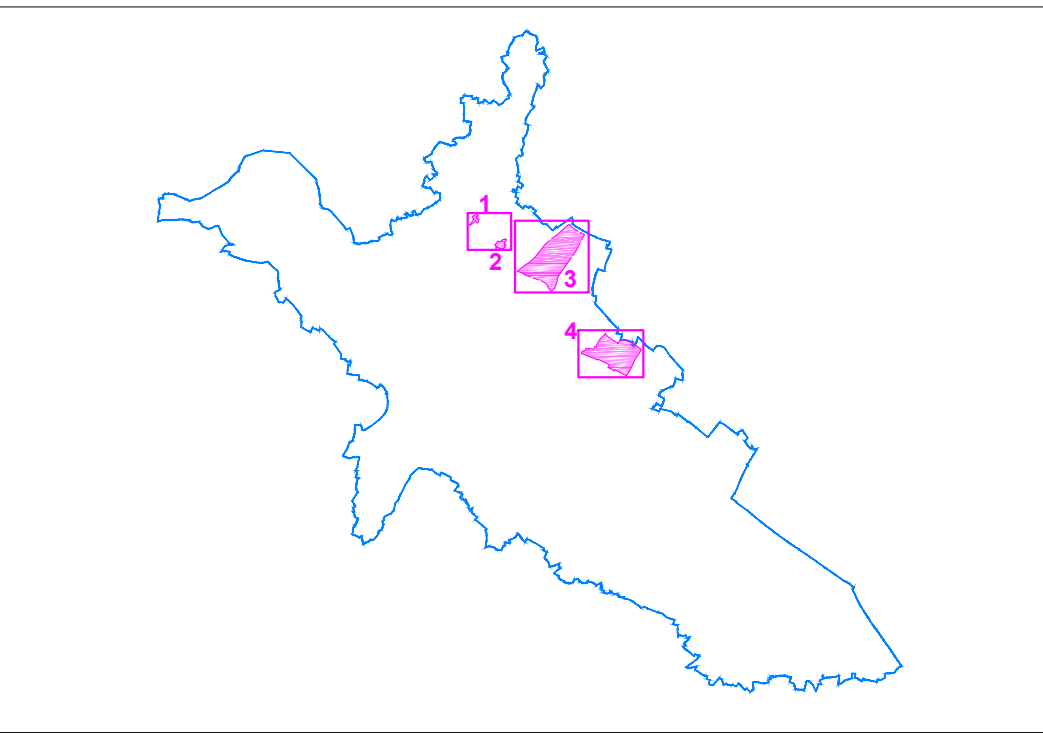

ДРУГЕ ИЗМЕНЕ И ДОПУНЕ ПЛАНА ГЕНЕРАЛНЕ РЕГУЛАЦИЈЕ КУЧЕВО

ОПШТИНА КУЧЕВО

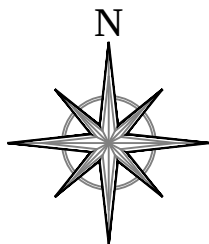

Легенда

Подлога и границе

- граница плана генералне регулације
- границе постојећих катастарских парцела
- граница измена и допуна плана генералне регулације
- 287 ознаке постојећих катастарских парцела
- тачка границе плана која се поклапа са већ дефинисаном тачком постојеће парцелације
- постојећи објекти

Носилац израде плана:

ОПШТИНСКА УПРАВА ОПШТИНЕ КУЧЕВО

Одељење за имовинско-правне послове, урбанизам и привреду



Назив плана:

ДРУГЕ ИЗМЕНЕ И ДОПУНЕ ПЛАНА ГЕНЕРАЛНЕ РЕГУЛАЦИЈЕ КУЧЕВО

Одговорни урбаниста:

КРИСТИНА БОШКОВИЋ, маст.инж. арх., лиценца број 221 A026 25

Назив листа:

ДОКУМЕНТАЦИЈА ПЛАНА: ПОДЛОГЕ ЗА ИЗРАДУ ПЛАНА
СА ГРАНИЦОМ ОБУХВАТА И ГРАНИЦАМА ДРУГИХ ИЗМЕНА И ДОПУНА

Графички прилог: 0.

Размера: 1:2500

Датум: Децембар, 2025.године

Обрађивач планског документа:

Југословенски институт за урбанизам и становање ЈУГИНУС Д.О.О. БЕОГРАД

у конзорцијуму са:

Привредно друштво за архитектонску делатност и инжењеринг ПЛАН УРБАН Д.О.О. НИШКА БАЉА

Привредно друштво за просторно планирање, пројектовање и инжењеринг ИСТ УРБАН Д.О.О. НИШ

