
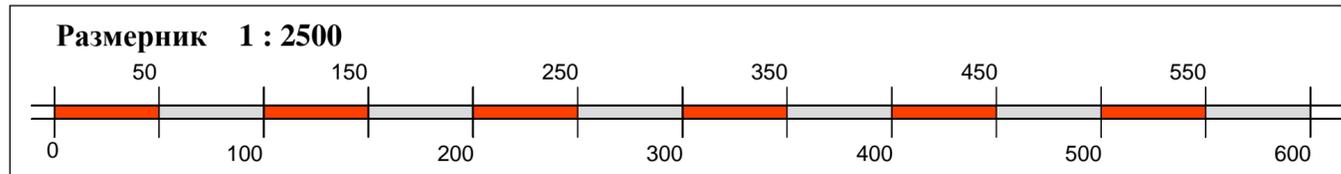
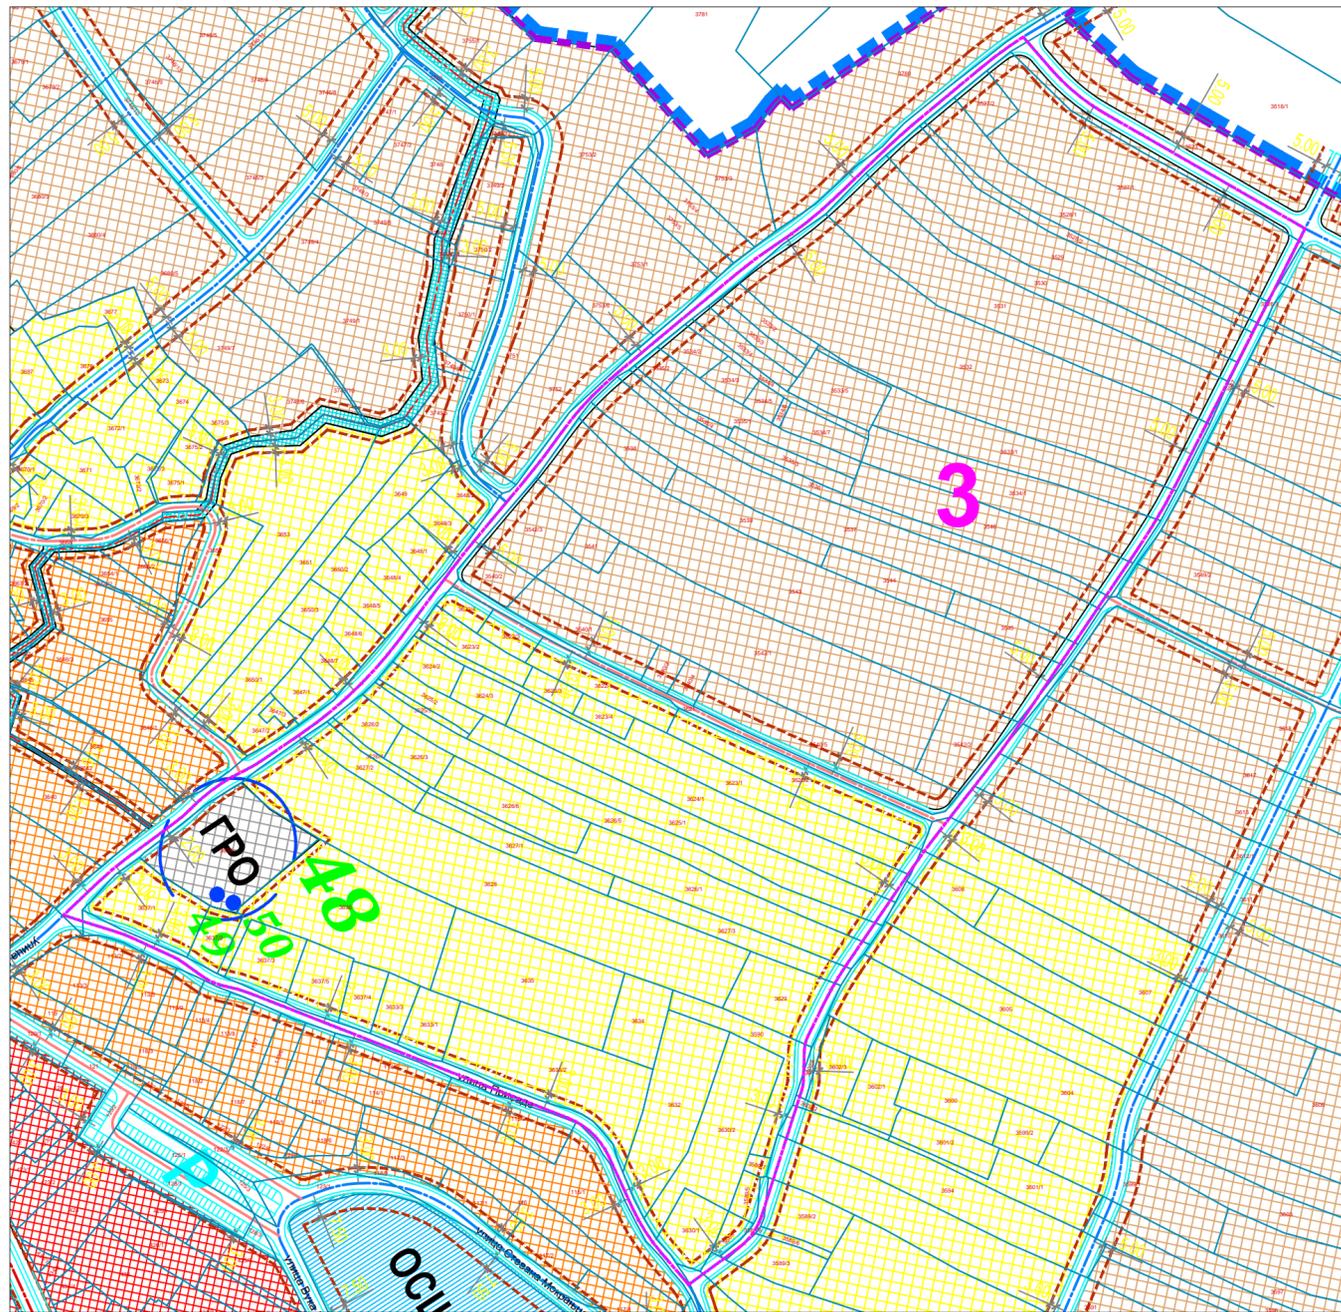
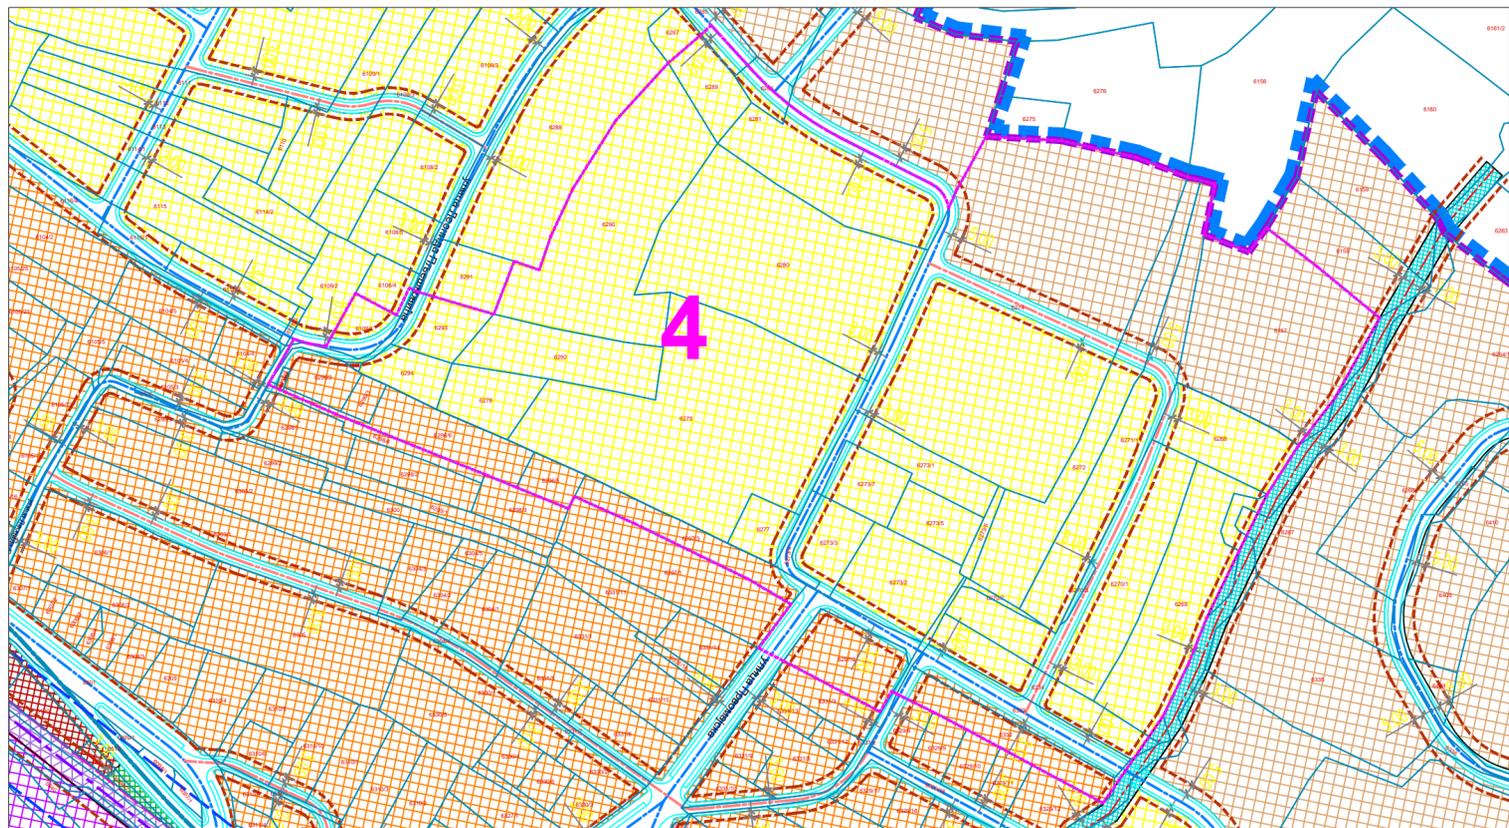


**ДИСПОЗИЦИЈА ЛОКАЦИЈА ИЗМЕНА И ДОПУНА У ОДНОСУ НА ПЛАНСКИ ОБУХВАТ**

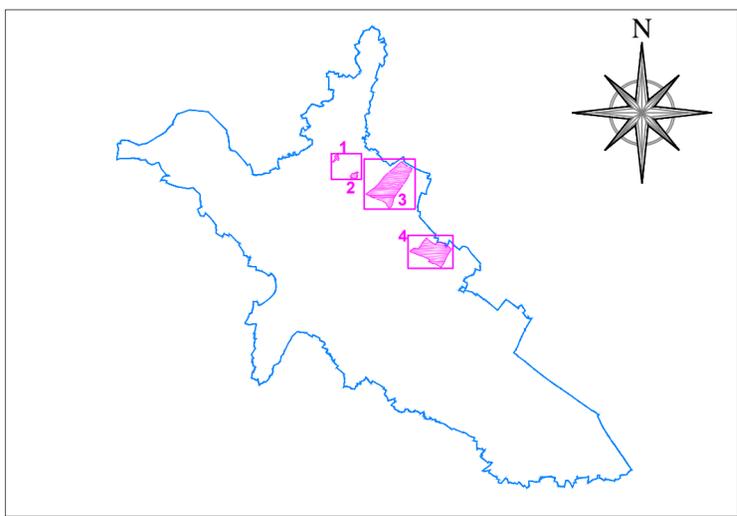

**ДРУГЕ ИЗМЕНЕ И ДОПУНЕ ПЛАНА ГЕНЕРАЛНЕ РЕГУЛАЦИЈЕ КУЧЕВО**  
**ОПШТИНА КУЧЕВО**

**Легенда**

**Подлога и границе**

- граница плана генералне регулације
- граница грађевинског подручја
- - - граница измена и допуна плана генералне регулације
- границе постојећих катастарских парцела

**Регулација**

- регулациона линија између различитих површина јавних намена
- регулациона линија између површина јавних намена и површина осталих намена

**Површине и објекти јавних намена**

- Комуналне услуге, службе и делатности**
- РЕЗ резервоари прве (I) и друге (II) висинске зоне
- ГРО гробље
- Јавне саобраћајне површине и објекти**
- јавне саобраћајнице (без шрафуре)
- сабирне саобраћајнице
- приступне саобраћајнице
- површине и објекти железнице
- железничка пруга
- Водне површине и објекти**
- водне површине

**Површине и објекти осталих намена**

- Становање**
- рурално и сеоско становање
- становање ниске густине (просек: испод 40 ст/ха)
- становање средње густине (просек: 40-100 ст/ха)
- Индустрија и привреда**
- Мешовите намене**

**Непокретна културна добра, археолошки локалитети, објекти градитељског наслеђа, спомен обележја, чесме и гробља (нумерација идентична као у текстуалном делу плана):**

- 48 Ново гробље
- 49 Гроб Вељка Дугошевића на Новом гробљу
- 50 Споменик Пљешковић Милици и Леониду на Новом гробљу

Носилац израде плана:

**ОПШТИНСКА УПРАВА ОПШТИНЕ КУЧЕВО**  
Одељење за имовинско-правне послове, урбанизам и привреду



Назив плана:

**ДРУГЕ ИЗМЕНЕ И ДОПУНЕ ПЛАНА ГЕНЕРАЛНЕ РЕГУЛАЦИЈЕ КУЧЕВО**

Одговорни урбаниста:

КРИСТИНА БОШКОВИЋ, маг.инж. арх., лиценца број 221 А026 25

Назив листа:

**ПЛАНСКО РЕШЕЊЕ:**  
**ПЛАНИРАНЕ НАМЕНЕ ПОВРШИНА СА ГРАЂЕВИНСКИМ ЛИНИЈАМА**

Графички прилог: **2.**      Размера: **1:2500**

Датум: Децембар, 2025.године

Обрађивач планског документа:

Југословенски институт за урбанизам и становање ЈУГИНУС Д.О.О. БЕОГРАД  
у конзорцијуму са:  
Привредно друштво за архитектонску делатност и инжењеринг ПЛАН УРБАН Д.О.О. НИШКА БАЊА  
Привредно друштво за просторно планирање, пројектовање и инжењеринг ИСТ УРБАН Д.О.О. НИШ

