

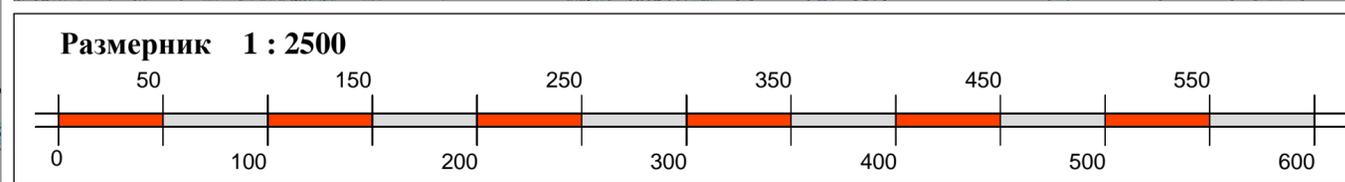
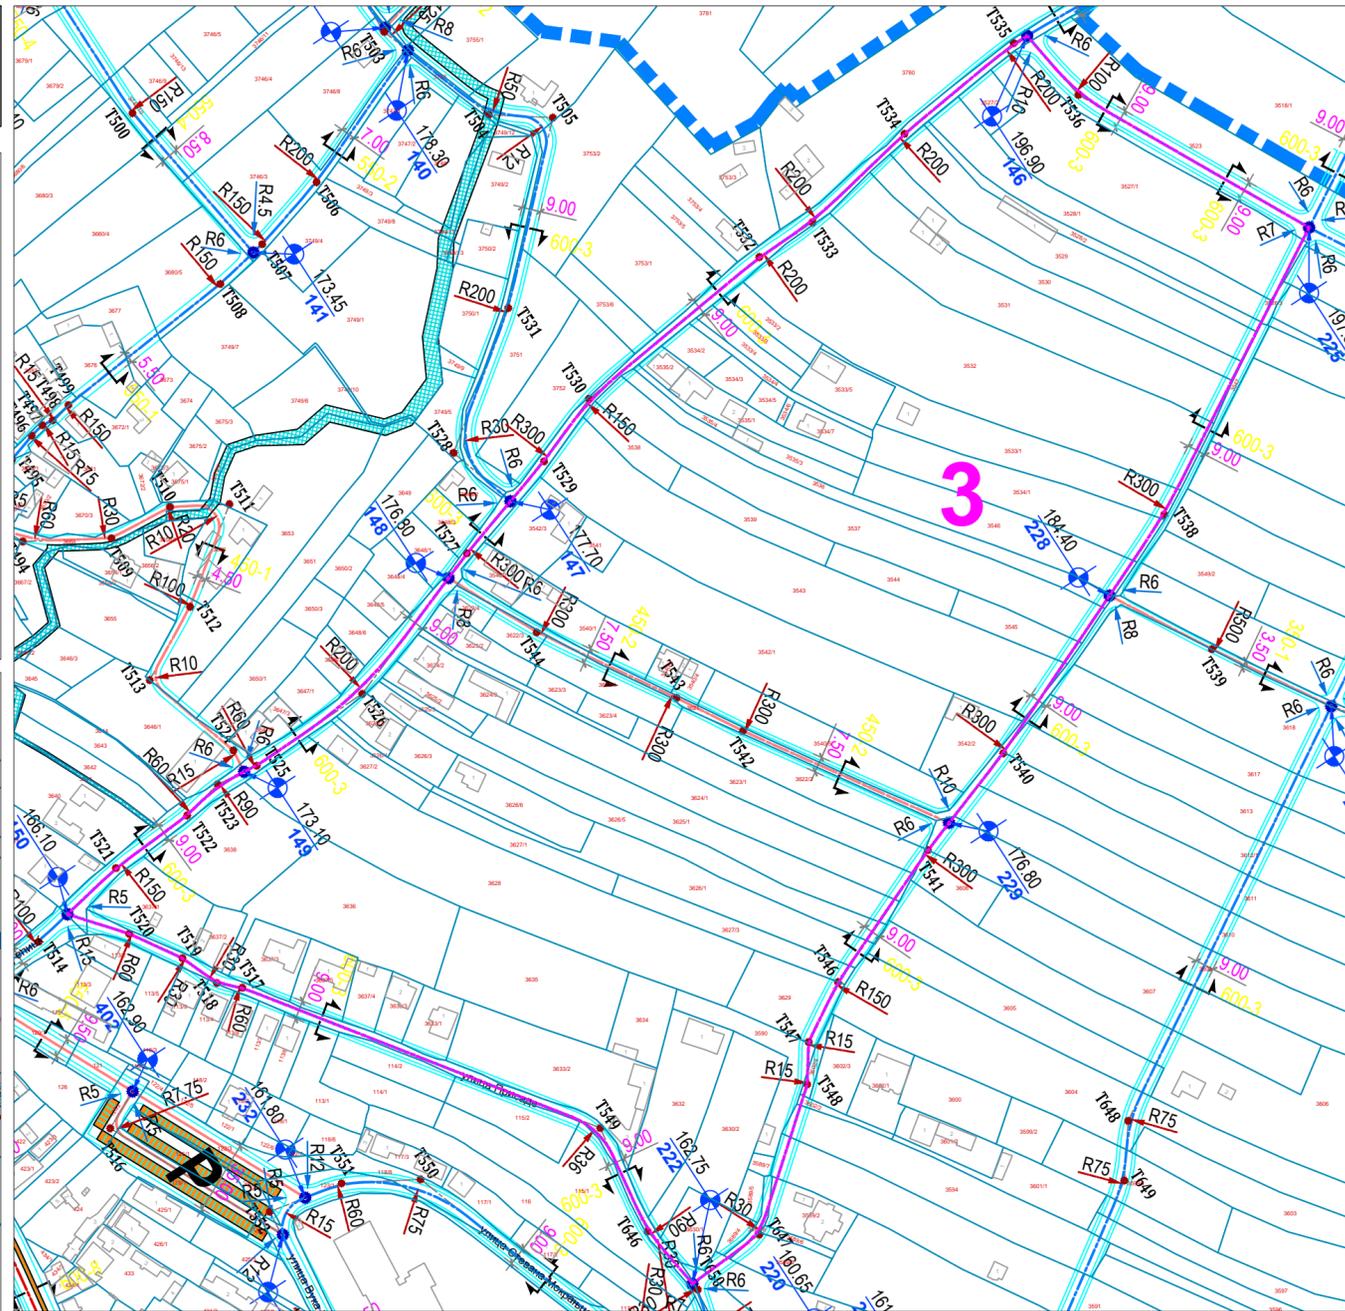


**ДИСПОЗИЦИЈА ЛОКАЦИЈА ИЗМЕНА И ДОПУНА  
У ОДНОСУ НА ПЛАНСКИ ОБУХВАТ**

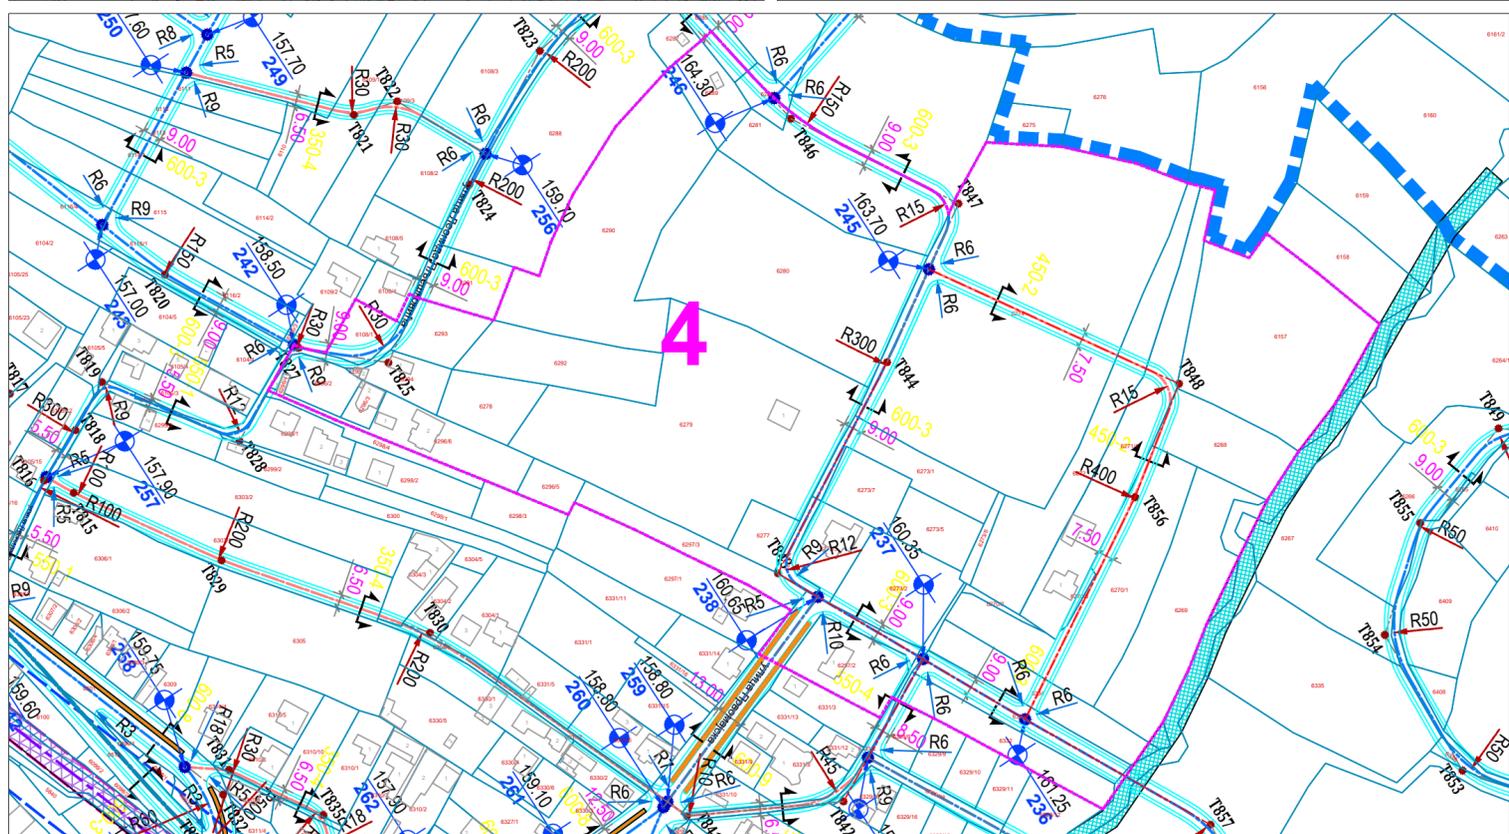

**ДРУГЕ ИЗМЕНЕ И ДОПУНЕ  
ПЛАНА ГЕНЕРАЛНЕ РЕГУЛАЦИЈЕ КУЧЕВО**

**ОПШТИНА КУЧЕВО**

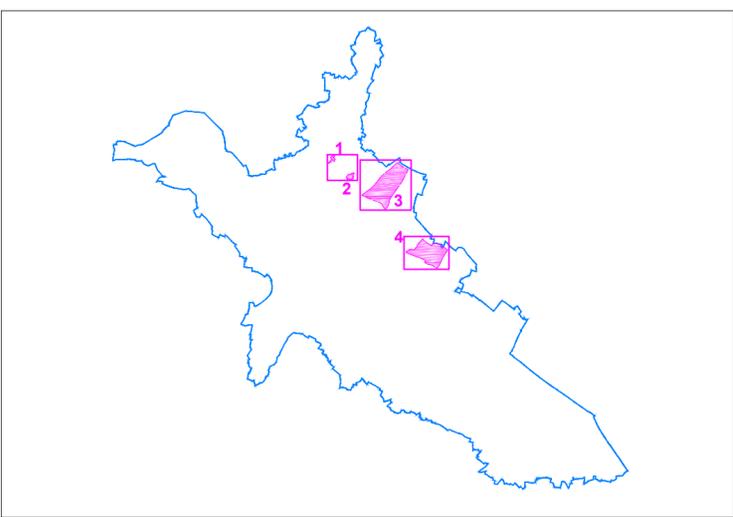

**Легенда**

- Подлога и границе**
- граница плана генералне регулације
  - граница грађевинског подручја
  - граница измена и допуна плана генералне регулације
  - границе постојећих катастарских парцела
- Регулација**
- регулациона линија између различитих површина јавних намена
  - регулациона линија између површина јавних намена и површина осталих намена
- Површине и објекти јавних намена**
- Јавне саобраћајне површине и објекти**
- јавне саобраћајнице (без шрафуре)
  - површине и објекти железнице
  - сабирне саобраћајнице
  - железничка пруга
  - приступне саобраћајнице
  - оријентациона траса продужетка индустријског колосека
  - зоне паркинг површина
  - граница пружног појаса
  - ▲ 600-5 ознака профила саобраћајнице
  - граница инфраструктурног појаса пруге
  - Т79 теме осовине јавне саобраћајнице
  - тачка раскрснице јавних саобраћајница
- Водне површине и објекти**
- водне површине

**Напомене:**  
Све измењене координате темена осовина јавних саобраћајница и тачака раскрсница јавних саобраћајница дате су у посебним прилозима.

Носилац израде плана:  
**ОПШТИНСКА УПРАВА ОПШТИНЕ КУЧЕВО**  
Одељење за имовинско-правне послове, урбанизам и привреду



Назив плана:  
**ДРУГЕ ИЗМЕНЕ И ДОПУНЕ ПЛАНА ГЕНЕРАЛНЕ РЕГУЛАЦИЈЕ КУЧЕВО**

Одговорни урбаниста:  
КРИСТИНА БОШКОВИЋ, маст.инж. арх., лиценца број 221 А026 25

Назив листа:  
**ПЛАНСКО РЕШЕЊЕ:  
ПЛАНИРАНО САОБРАЋАЈНО РЕШЕЊЕ СА НИВЕЛАЦИЈОМ**

Графички прилог: **3.**      Размера: **1:2500**      Датум: Децембар, 2025.године

Обрађивач планског документа:  
Југословенски институт за урбанизам и становање ЈУГИНУС Д.О.О. БЕОГРАД  
у конзорцијуму са:  
Привредно друштво за архитектонску делатност и инжењеринг ПЛАН УРБАН Д.О.О. НИШКА БАЊА  
Привредно друштво за просторно планирање, пројектовање и инжењеринг ИСТ УРБАН Д.О.О. НИШ

