

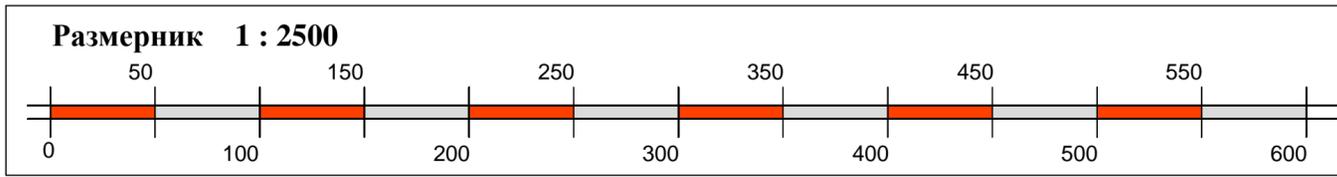
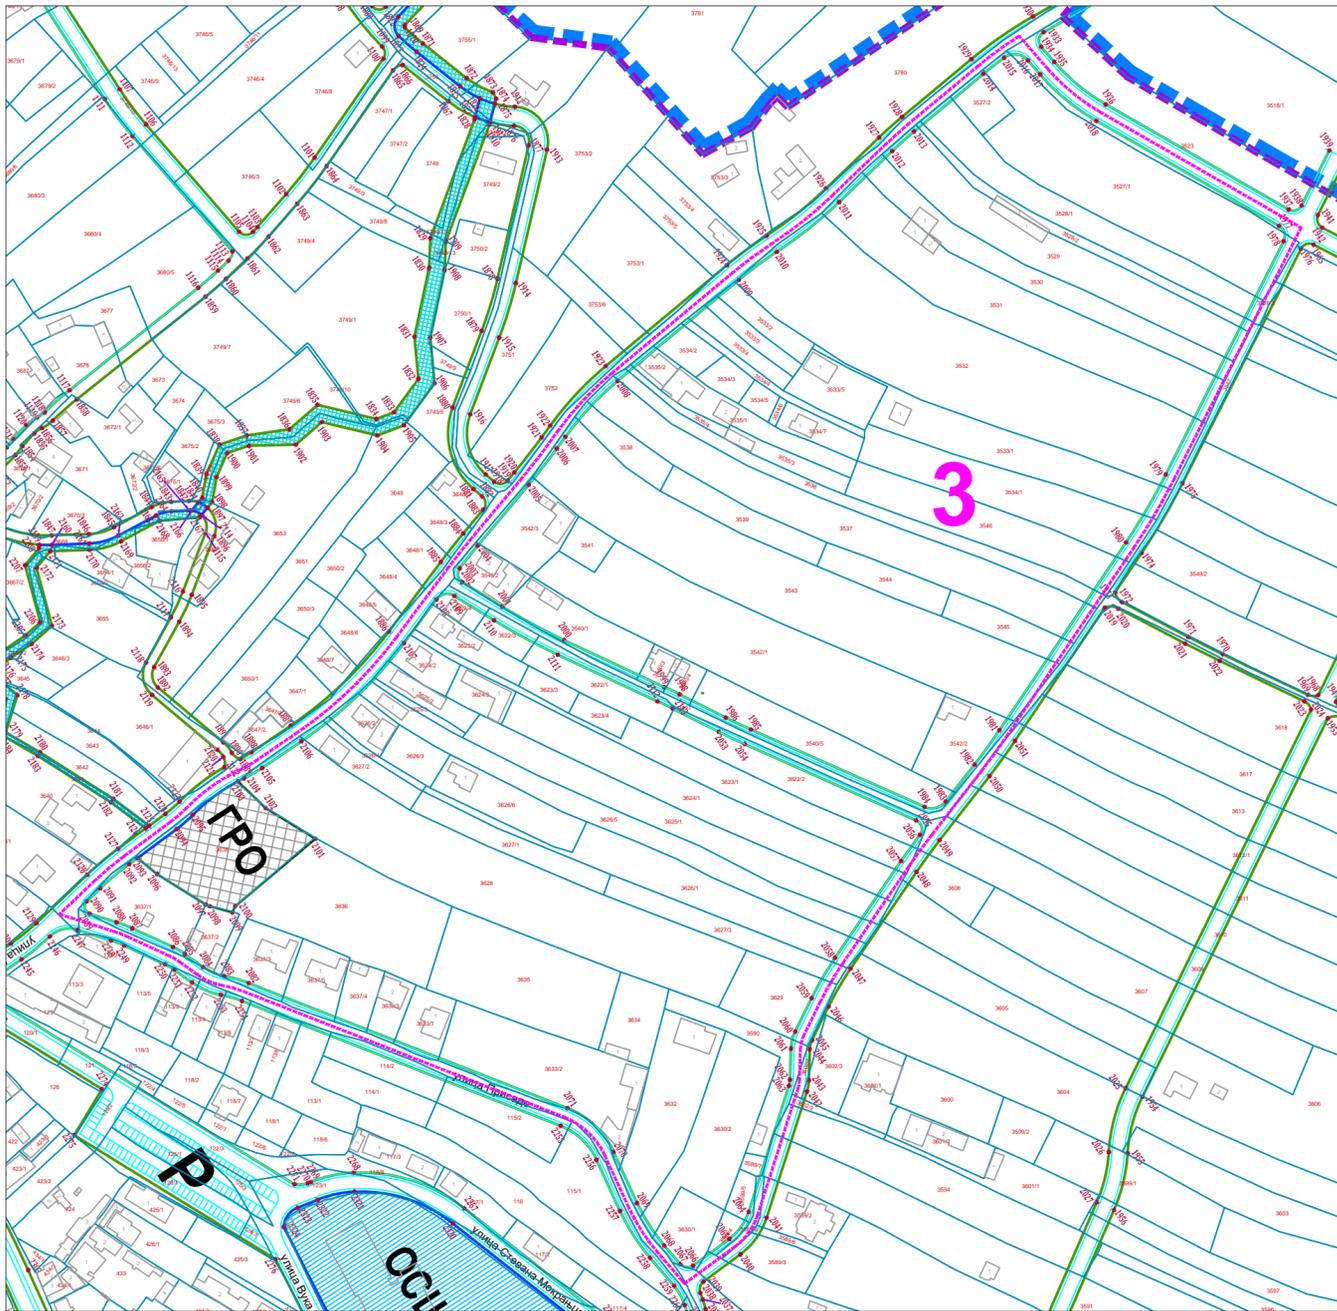
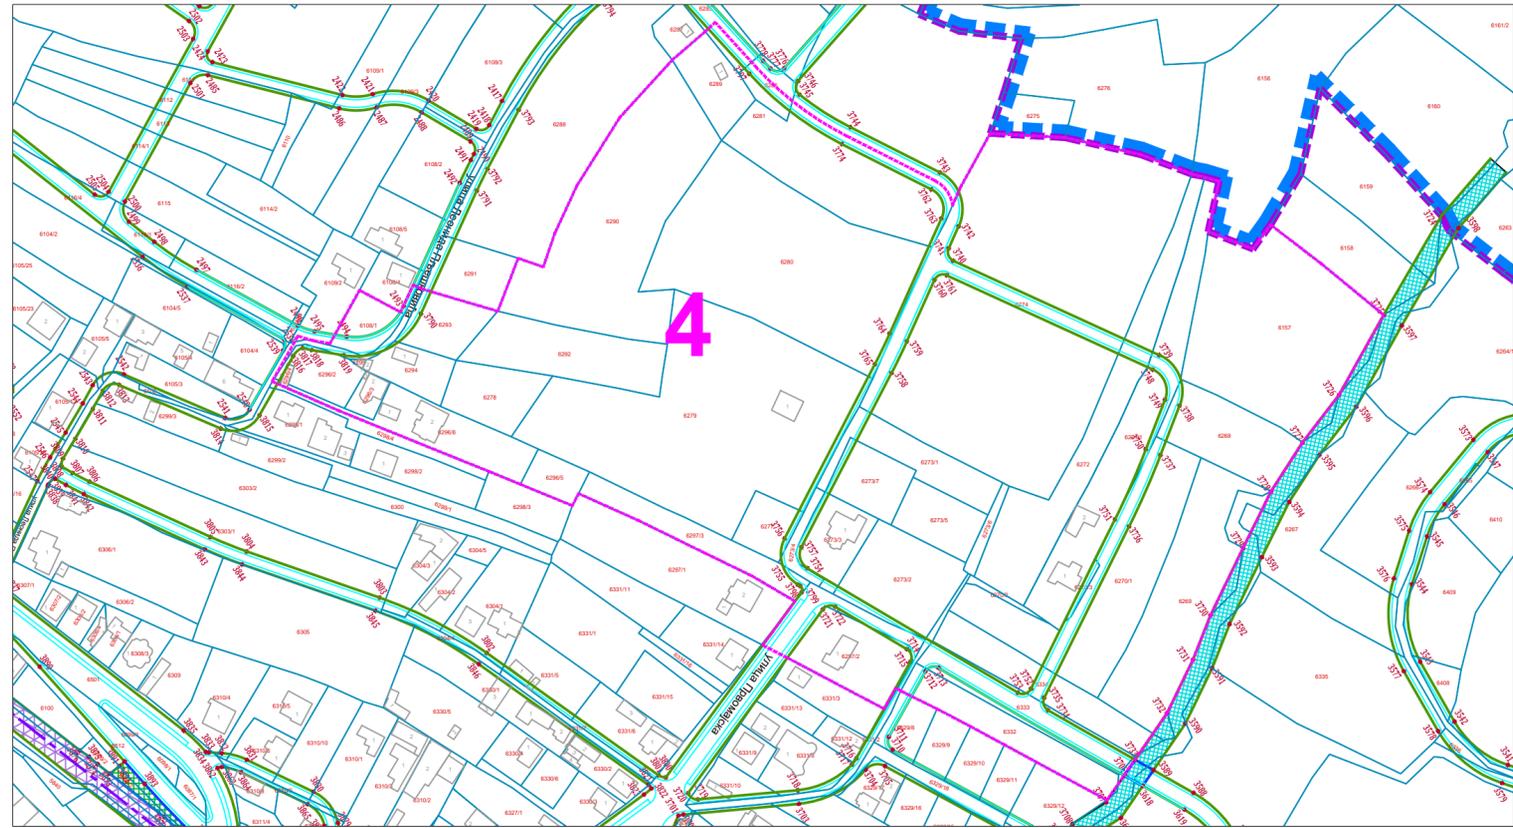


**ДИСПОЗИЦИЈА ЛОКАЦИЈА ИЗМЕНА И ДОПУНА
У ОДНОСУ НА ПЛАНСКИ ОБУХВАТ**

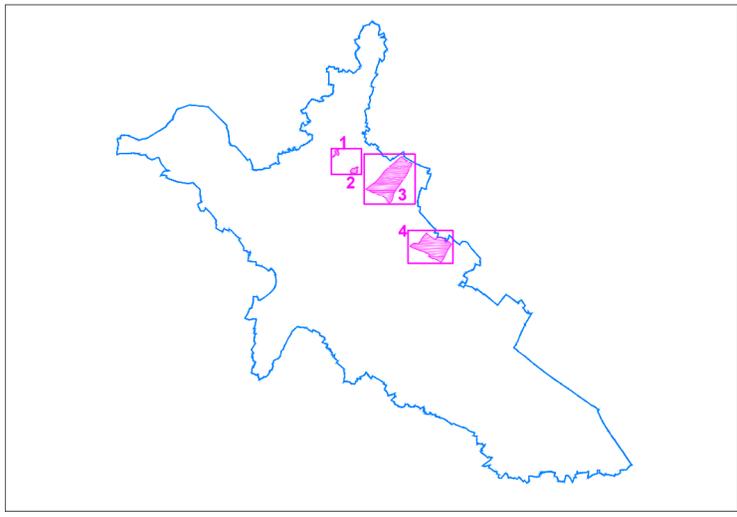

**ДРУГЕ ИЗМЕНЕ И ДОПУНЕ
ПЛАНА ГЕНЕРАЛНЕ РЕГУЛАЦИЈЕ КУЧЕВО**

ОПШТИНА КУЧЕВО

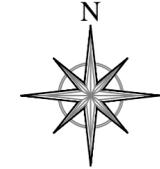

Легенда

Подлога и границе

- граница плана генералне регулације
- граница грађевинског подручја
- - - граница измена и допуна плана генералне регулације
- границе постојећих катастарских парцела

Регулација

- регулациона линија између различитих површина јавних намена
- регулациона линија између површина јавних намена и површина осталих намена
- тачка регулационе линије површине јавне намене

Површине и објекти јавних намена

- Комуналне услуге, службе и делатности**
- РЕЗ резервоари прве (I) и друге (II) висинске зоне
- Јавне саобраћајне површине и објекти**
- јавне саобраћајнице (без шрафуре)
- површине и објекти железнице
- железничка пруга
- Водне површине и објекти**
- водне површине

Напомене:

Измењене координате тачака регулационих линија површина јавне намене дате су у посебном прилогу.

Носилац израде плана:

ОПШТИНСКА УПРАВА ОПШТИНЕ КУЧЕВО
Одељење за имовинско-правне послове, урбанизам и привреду



Назив плана:

ДРУГЕ ИЗМЕНЕ И ДОПУНЕ ПЛАНА ГЕНЕРАЛНЕ РЕГУЛАЦИЈЕ КУЧЕВО

Одговорни урбаниста:

КРИСТИНА БОШКОВИЋ, маг.инж. арх., лиценца број 221 А026 25

Назив листа:

**ПЛАНСКО РЕШЕЊЕ:
ПЛАНИРАНА РЕГУЛАЦИЈА ПОВРШИНА ЈАВНИХ НАМЕНА**

Графички прилог: **4.**

Размера: **1:2500**

Датум: Децембар, 2025.године

Обрађивач планског документа:

Југословенски институт за урбанизам и становање ЈУГИНУС Д.О.О. БЕОГРАД
у конзорцијуму са:
Привредно друштво за архитектонску делатност и инжењеринг ПЛАН УРБАН Д.О.О. НИШКА БАЉА
Привредно друштво за просторно планирање, пројектовање и инжењеринг ИСТ УРБАН Д.О.О. НИШ

