
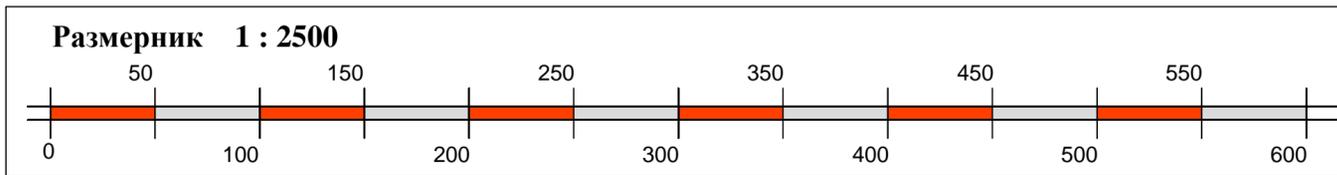
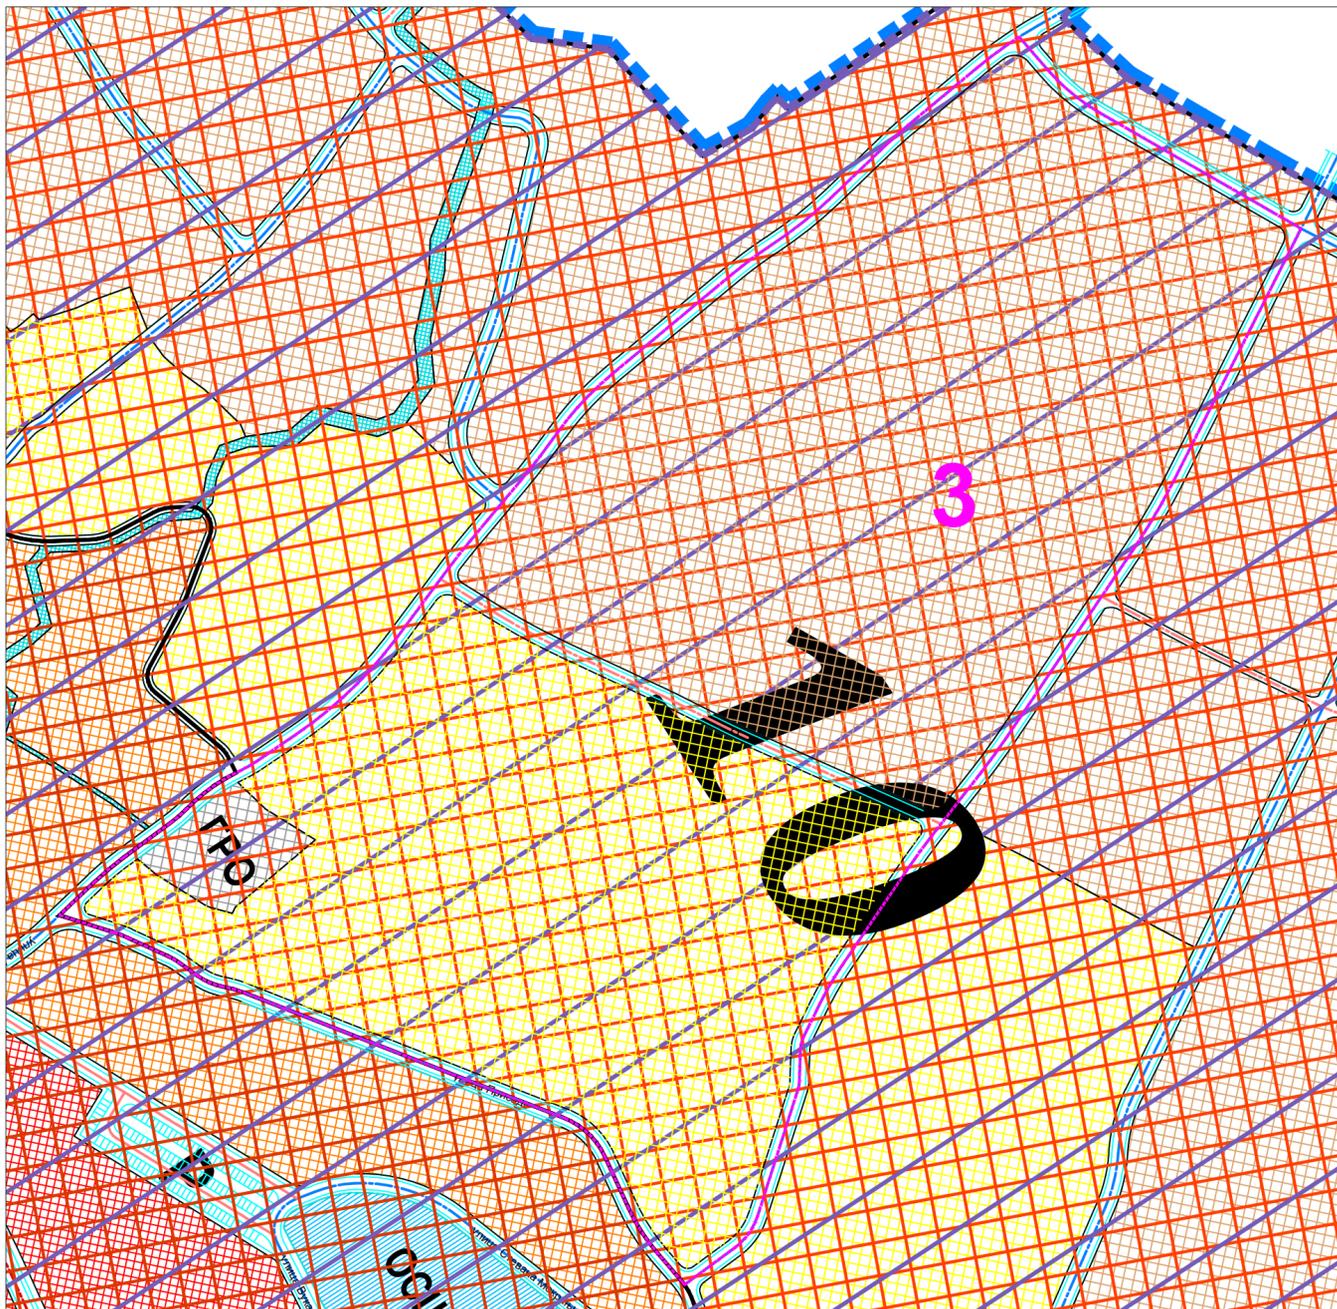
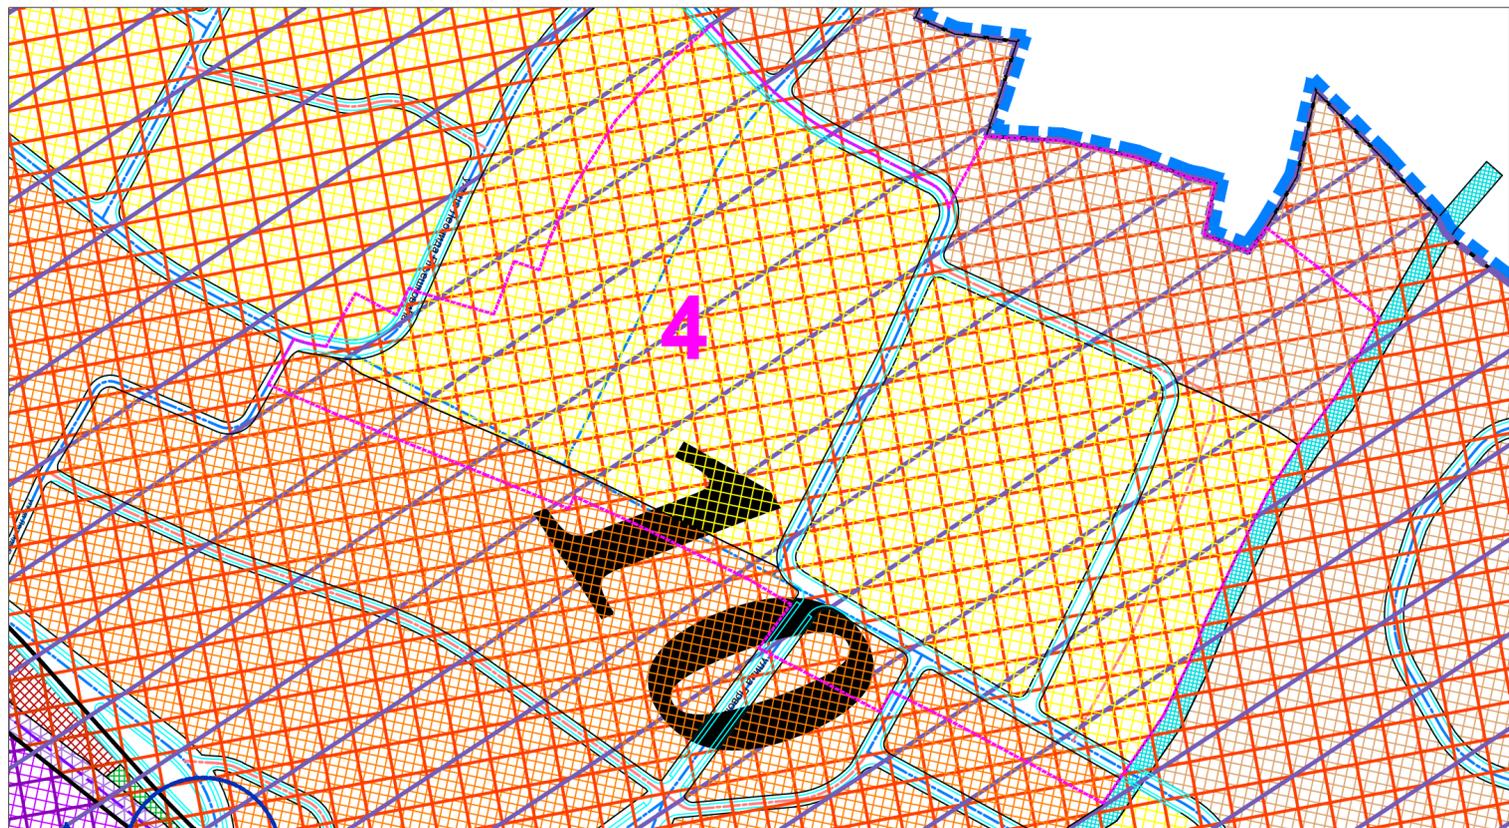


**ДИСПОЗИЦИЈА ЛОКАЦИЈА ИЗМЕНА И ДОПУНА
У ОДНОСУ НА ПЛАНСКИ ОБУХВАТ**

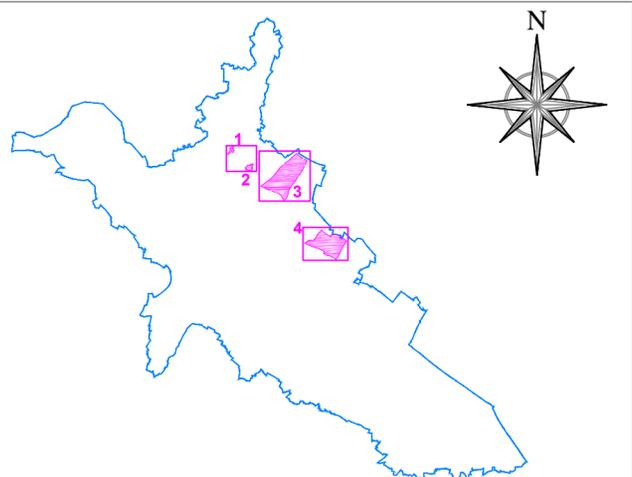

**ДРУГЕ ИЗМЕНЕ И ДОПУНЕ
ПЛАНА ГЕНЕРАЛНЕ РЕГУЛАЦИЈЕ КУЧЕВО
ОПШТИНА КУЧЕВО**

Легенда

граница плана генералне регулације	граница измена и допуна плана генералне регулације	планирано грађевинско подручје	границе постојећих катастарских парцела
зона Кучево - стари центар	зона становања		
Спровођење плана			
зоне 02, 10: директно спровођење, осим у случајевима потребе за планирањем нових јавних саобраћајница које нису предвиђене овим Планом, када је за подручје у коме се интервенише обавезна израда плана детаљне регулације или урбанистичког пројекта,			
Површине и објекти јавних намена			
Комуналне услуге, службе и делатности	резервоари прве (I) и друге (II) висинске зоне	површине и објекти железнице	железничка пруга
РЕЗ	јавне саобраћајнице (без шрафуре)	сабирне саобраћајнице	оријентациона траса продужетка индустријског колосека
јавне саобраћајнице	приступне саобраћајнице	водне површине	
Површине и објекти осталих намена			
Становање	рурално и сеоско становање	становање ниске густине (просек: испод 40 ст/ха)	становање средње густине (просек: 40-100 ст/ха)
Индустрија и привреда	Мешовите намене		

Носилац израде плана:
ОПШТИНСКА УПРАВА ОПШТИНЕ КУЧЕВО
Одељење за имовинско-правне послове, урбанизам и привреду



Назив плана:
ДРУГЕ ИЗМЕНЕ И ДОПУНЕ ПЛАНА ГЕНЕРАЛНЕ РЕГУЛАЦИЈЕ КУЧЕВО

Одговорни урбаниста:
КРИСТИНА БОШКОВИЋ, маг.инж. арх., лиценца број 221 А026 25

Назив листа:
**ПЛАНСКО РЕШЕЊЕ:
ГРАЂЕВИНСКО ПОДРУЧЈЕ, ПОДЕЛА НА ЗОНЕ И СПРОВОЂЕЊЕ ПЛАНА**

Графички прилог: **5.** Размера: **1:2500** Датум: Децембар, 2025.године

Обрађивач планског документа:
Југословенски институт за урбанизам и становање ЈУГИНУС Д.О.О. БЕОГРАД
у конзорцијуму са:
Привредно друштво за архитектонску делатност и инжењеринг ПЛАН УРБАН Д.О.О. НИШКА БАЉА
Привредно друштво за просторно планирање, пројектовање и инжењеринг ИСТ УРБАН Д.О.О. НИШ

