
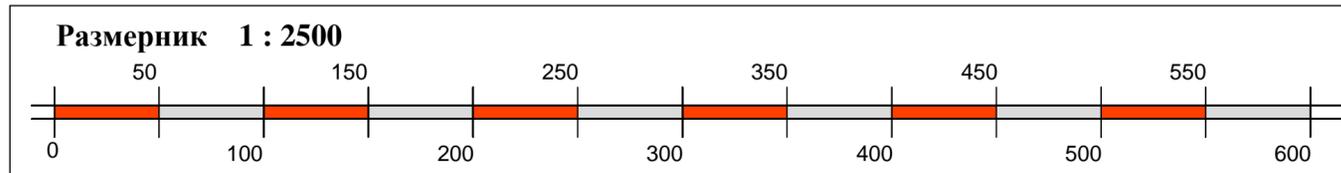
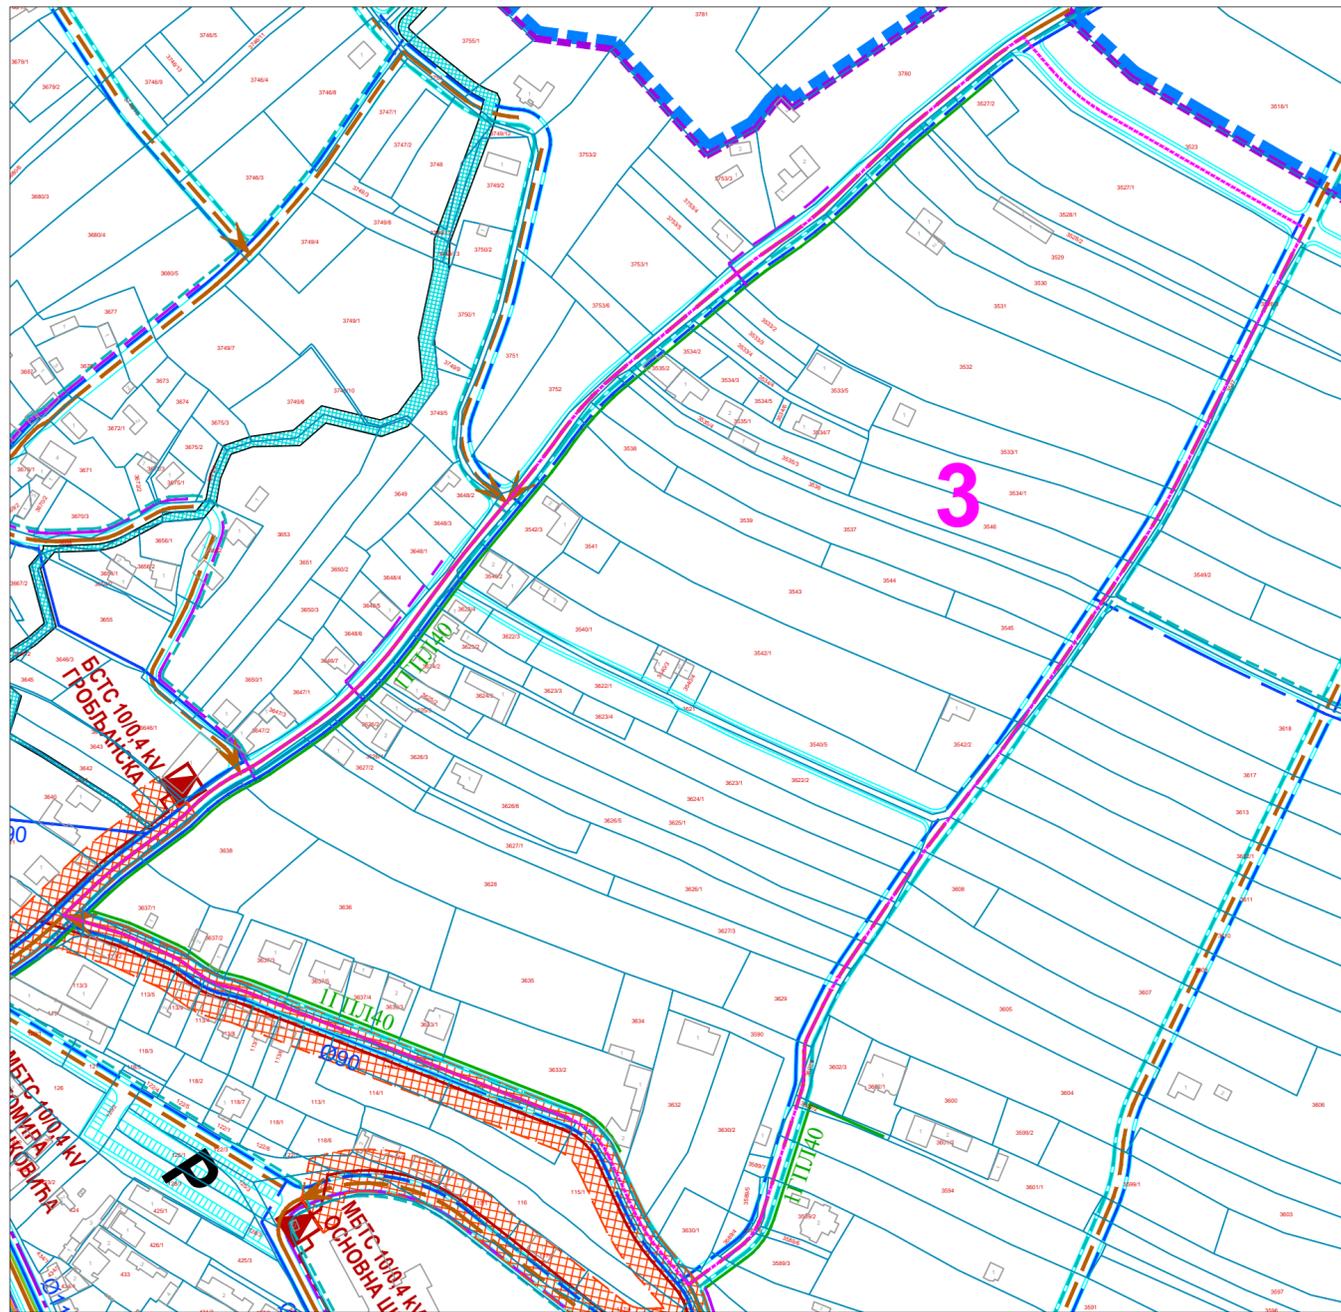
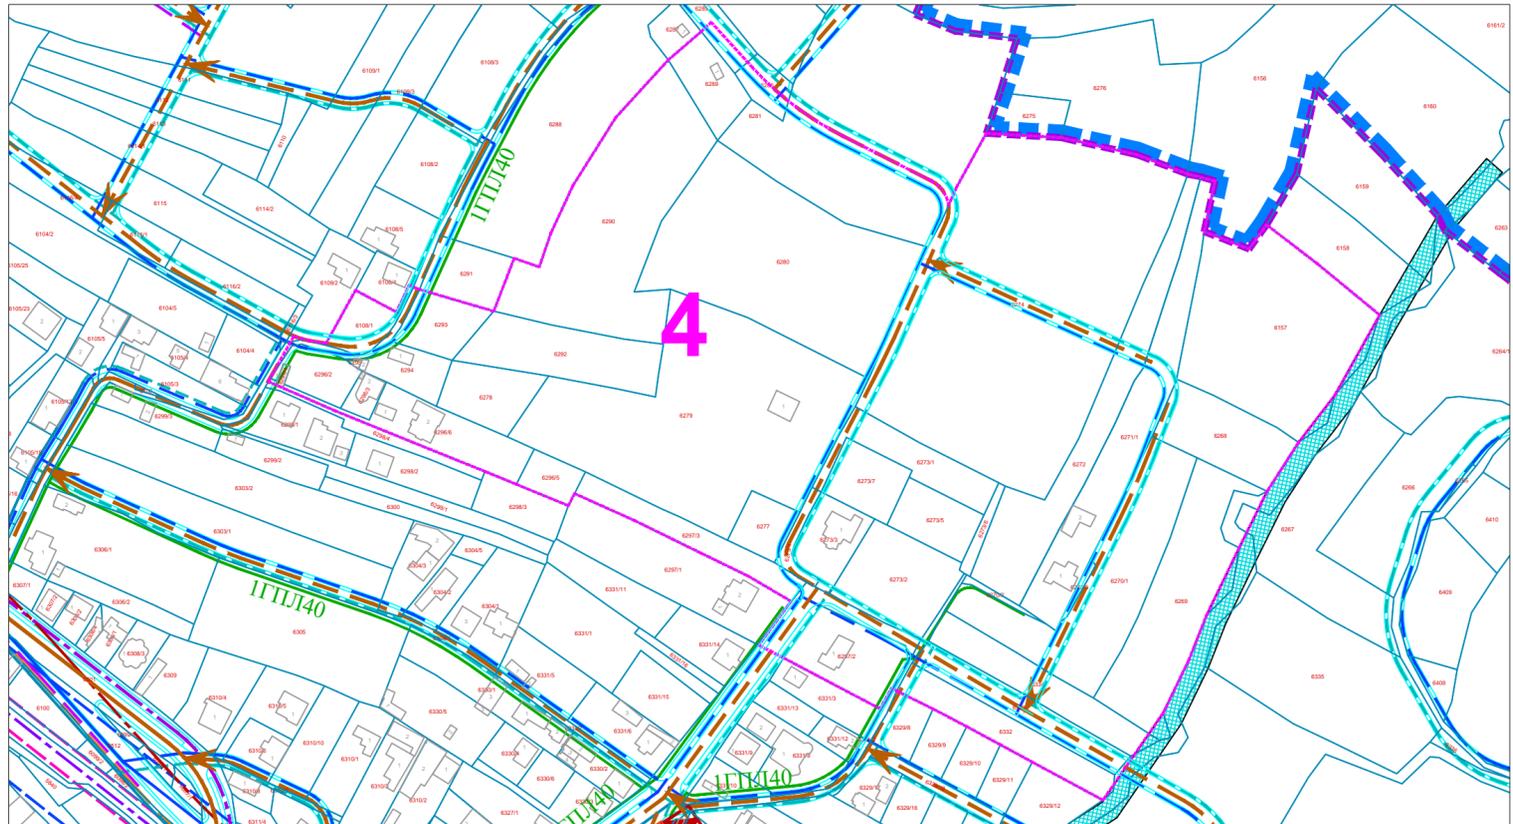


**ДИСПОЗИЦИЈА ЛОКАЦИЈА ИЗМЕНА И ДОПУНА
У ОДНОСУ НА ПЛАНСКИ ОБУХВАТ**

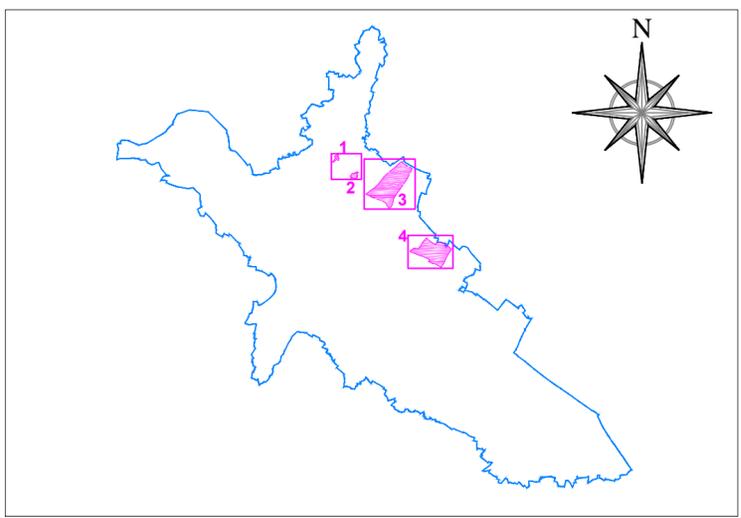

**ДРУГЕ ИЗМЕНЕ И ДОПУНЕ
ПЛАНА ГЕНЕРАЛНЕ РЕГУЛАЦИЈЕ КУЧЕВО
ОПШТИНА КУЧЕВО**

Легенда

- Подлога и границе**
- граница плана генералне регулације
 - граница грађевинског подручја
 - граница измена и допуна плана генералне регулације
 - границе постојећих катастарских парцела
- Површине и објекти јавних намена**
- Јавне саобраћајне површине и објекти**
- јавне саобраћајнице (без шрафуре)
 - железничка пруга
- Водне површине и објекти**
- Појасеви заштите**
- појас заштите далековода 10 kV (по 10 m са сваке стране)
 - граница пружног појаса
 - граница инфраструктурног појаса пруге
- Електроенергетска инфраструктурна мрежа и објекти**
- вод 10 kV надземни - постојећи
 - вод 10 kV подземни - постојећи
 - вод 10 kV - планирани
- Водоводна инфраструктурна мрежа и објекти**
- Р - резервоари
 - водоводна мрежа - траса планираног потисног цевовода
 - водоводна мрежа - постојећа
 - водоводна мрежа - планирана
- Канализациона инфраструктурна мрежа и објекти**
- канализација фекална - постојећа
 - канализација фекална - планирана
- Гасоводна и топловодна инфраструктурна мрежа и објекти**
- дистрибутивна гасоводна мрежа - постојећа*
 - дистрибутивна гасоводна мрежа, I фаза - планирана
 - дистрибутивна гасоводна мрежа, II фаза - планирана
- Телекомуникациона инфраструктурна мрежа и објекти**
- примарни бакарни ТК развод - постојећи
 - примарни бакарни ТК развод - планирани
 - оптички кабл - планирани

Напомена: Све трасе инфраструктурне мреже и њихови појасеви заштите приказани су оријентационо, те се за сваку даљу урбанистичку разраду и израду техничке документације њихов тачан положај мора утврдити увидом на лицу места.
*Трасе постојеће гасоводне инфраструктуре дате су само за локације других измена и допуна ПГР Кучево на основу расположивих података из катастра водова док ће се усклађивање осталог дела инфраструктуре извршити у наредним изменама и допунама плана.

Носилац израде плана:
ОПШТИНСКА УПРАВА ОПШТИНЕ КУЧЕВО
Одељење за имовинско-правне послове, урбанизам и привреду



Назив плана:
ДРУГЕ ИЗМЕНЕ И ДОПУНЕ ПЛАНА ГЕНЕРАЛНЕ РЕГУЛАЦИЈЕ КУЧЕВО

Одговорни урбаниста:
КРИСТИНА БОШКОВИЋ, маг.инж. арх., лиценца број 221 А026 25

Назив листа:
**ПЛАНСКО РЕШЕЊЕ:
ПЛАНИРАНА ИНФРАСТРУКТУРНА МРЕЖА И ОБЈЕКТИ**

Графички прилог: **6.** | **Размера: 1:2500** | Датум: Децембар, 2025.године

Обрађивач планског документа:
Југословенски институт за урбанизам и становање ЈУГИНУС Д.О.О. БЕОГРАД
у конзорцијуму са:
Привредно друштво за архитектонску делатност и инжењеринг ПЛАН УРБАН Д.О.О. НИШКА БАЊА
Привредно друштво за просторно планирање, пројектовање и инжењеринг ИСТ УРБАН Д.О.О. НИШ

