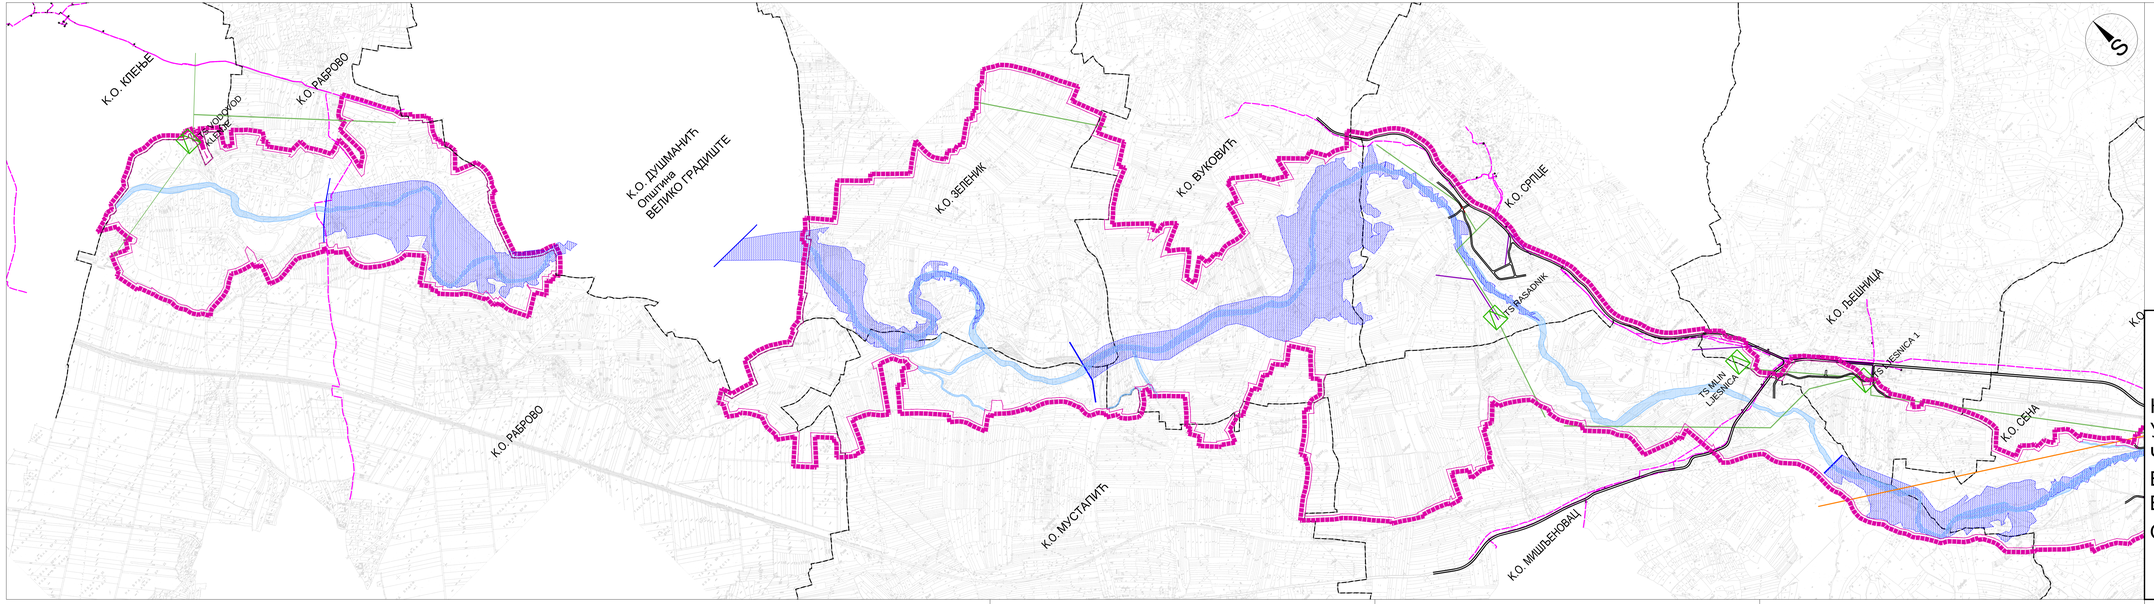

ЛЕГЕНДА

- ГРАНИЦА ПЛАНА
- ГРАНИЦА КО
- 1E400 ПОСТОЈЕЋИ 400 kV НАДЗЕМНИ ВОД
- 1E110 ПОСТОЈЕЋИ 110 kV НАДЗЕМНИ ВОД
- ПОСТОЈЕЋА ТРАФОСТАНИЦА 10/0,4 kV
- ПОСТОЈЕЋИ 35 kV НАДЗЕМНИ ВОД
- ПОСТОЈЕЋИ 10 kV НАДЗЕМНИ ВОД
- ПОСТОЈЕЋИ 10 kV ПОДЗЕМНИ ВОД
- ПОСТОЈЕЋИ 1 kV НАДЗЕМНИ ВОД
- ПОСТОЈЕЋИ 0,4 kV НАДЗЕМНИ ВОД
- ПОСТОЈЕЋИ 0,4 kV ПОДЗЕМНИ ВОД
- ПЛАНИРАНИ ДАЛЕКОВОД 10 kV
- ПОСТОЈЕЋИ ТК ВОД
- АКУМУЛАЦИЈА ПОВОЉНЕ МХЕ
- АЛТЕРНАТИВНА АКУМУЛАЦИЈА ПОВЕЉНЕ МХЕ
- РЕЧНО КОРИТО

К У Ч Е В О

ПЛАН ДЕТАЉНЕ РЕГУЛАЦИЈЕ
"Заштита слива реке Пек са вишенаменским акумулацијама и изградња малих хидроелектрана"

НАЗИВ ЛИСТА:	БРОЈ ЛИСТА:
ПЛАН ИНСТАЛАЦИЈА	9.1
РАЗМЕРА: 1 :10 000	ДАТУМ: 2015. г.
РУКОВОДИЛАЦ РАДНОГ ТИМА: Бобан Панић, дипл.инж.грађ.	ДИРЕКТОР: Владан Ђорђевић

НАРУЧИЛАЦ:
ОПШТИНА КУЧЕВО

ОБРАЂИВАЧ: "ИНФОПЛАН" Д.О.О. АРАНЂЕЛОВАЦ

ISOQAR 12014 ISO 9001:2008
UKAS QMS 0026 RPS ISO 9001:2008