
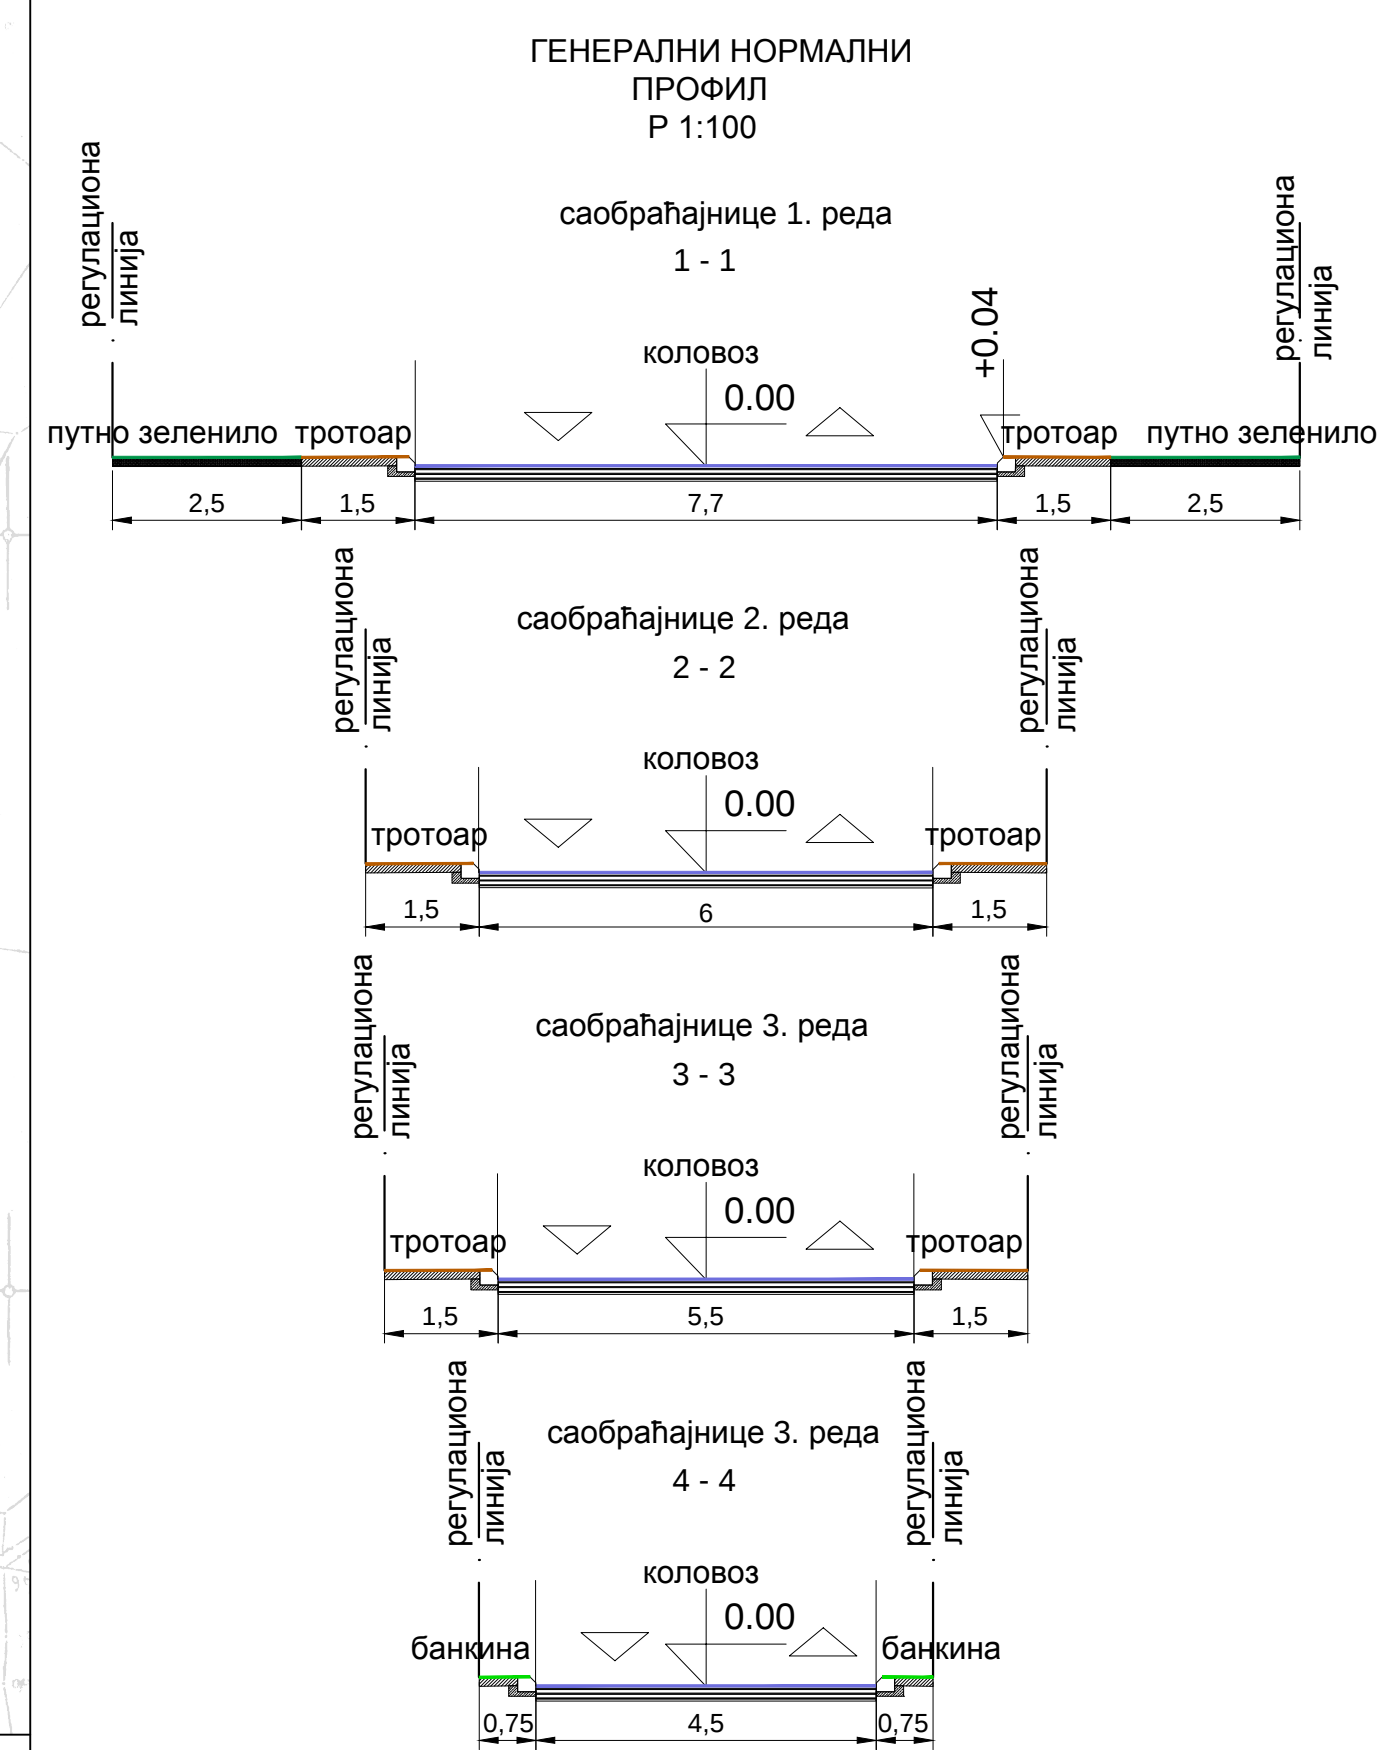


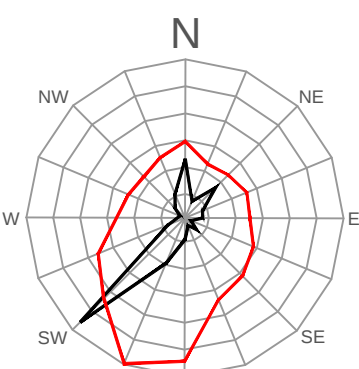

ЛЕГЕНДА

-  граница ПГР
 граница ПДР Пек
 граница катастарске општине
 железничка пруга Кучево-Мајданпек
 државни пут реда Б-22 (примарна саобраћајница)
 општински пут (секундарна саобраћајница)
 саобраћајница трећег реда

К ПЛАН ГЕНЕРАЛНЕ РЕГУЛАЦИЈЕ ЗА ДЕЛОВЕ
НАСЕЉЕНИХ МЕСТА ВОЛУЈА И НЕРЕСНИЦА СА
ИНДУСТРИЈСКИМ ЗОНАМА У ОПШТИНИ КУЧЕВО

НАЗИВ ЛИСТА:

БРОЈ ЛИСТА:

3.6

4 САОБРАЋАЈНО РЕШЕЊЕ

F	PA3MEPA: 1 : 2 500
----------	--------------------

РУКОВОДИЛАЦ РАДНОГ ТИМА
Данијела Карашићевић, дипл.инж.арх.

ДАТУМ: 2013. година

ДИРЕКТОР:
Владан Ђорђевић



ИНФОПЛАН ДРУШТВО СА ОГРАНИЧЕНОМ ОДГОВОРНОШЋУ ЗА
ПЛАНИРАЊЕ, ПРОЈЕКТОВАЊЕ, АУТОМАТСКУ ОБРАДУ ПОДАТАКА И ИНЖЕЊЕРСТВО
"ИНФОПЛАН" Д.О.О. АРАНЂЕЛОВАЦ