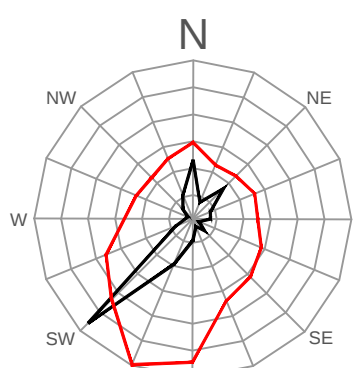
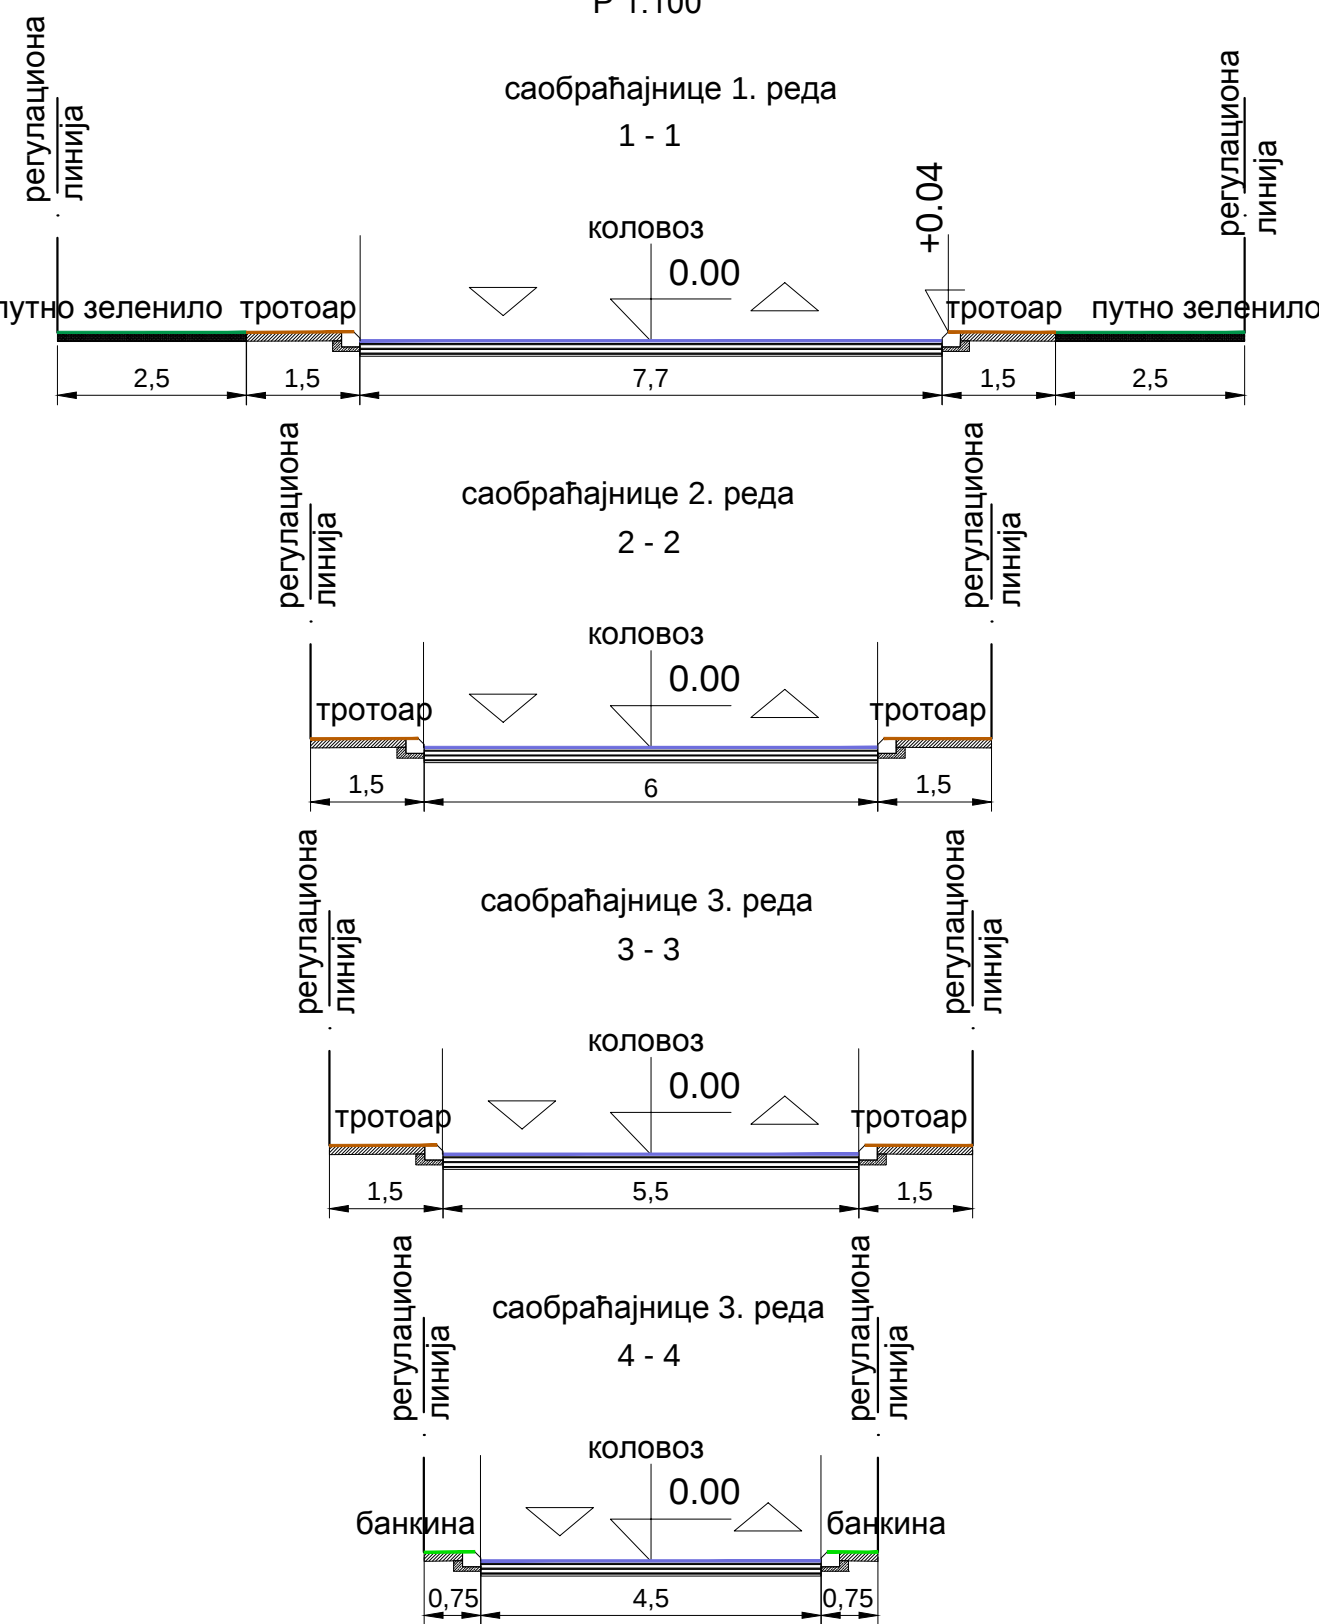


ГЕНЕРАЛНИ НОРМАЛНИ  
ПРОФИЛ  
P 1:100

## ЛЕГЕНДА

- граница ПГР
- граница ПДР Пек
- граница катастарске општине
- железничка пруга Кучево-Мајданпек
- државни пут реда Б-22 (примарна саобраћајница)
- општински пут (секундарна саобраћајница)
- саобраћајница трећег реда

ПЛАН ГЕНЕРАЛНЕ РЕГУЛАЦИЈЕ ЗА ДЕЛОВЕ  
НАСЕЉЕНИХ МЕСТА ВОЛУЈА И НЕРЕСНИЦА  
СА ИНДУСТРИЈСКИМ ЗОНАМА У ОПШТИНИ КУЧЕВО

НАЗИВ ЛИСТА:

БРОЈ ЛИСТА:


3.В

## САОБРАЋАЈНО РЕШЕЊЕ

РАЗМЕРА: 1 : 2 500

РУКОВОДИЛАЦ РАДНОГ ТИМА  
Даниела Карашевић, дипл. инж. арх.

ДАТУМ: 2013. година

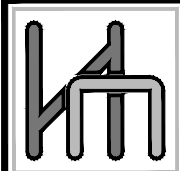ДИРЕКТОР:  
Владан Ђорђевић

НАРУЧИЛАЦ: Општина Кучево

ИНЖЕНЕРСКО ДРУШТВО СА ОГРАНИЧЕНОМ ОДГОВОРНОШЋУ ЗА  
ПЛАНИРАЊЕ, ПРОЈЕКТОВАЊЕ, АВТОМАТСКО ОБРАДУ ПОДАТАКА И ИНЖЕЊЕРИНГ  
"ИНЕОПАН" Д.О.О. АРАНЂЕЛОВАЦ