

Број: ПП-18-03-70/1
Датум: 26.04.2013.

Република Србија
Општинска управа Кучево
Одељење за привреду и имовинско – правне послове
Кучево

Писменица: ОПШТИНА КУЧЕВО УПРАВЕ КУЧЕВО				
Придато: 29.04.2013				
Служба	Орг. јед.	Датум	Примљено	Вредност
IV	02	350-30/13-02		

Предмет: Давање услова и података за потребе Измене и допуне Плана генералне регулације за делове насељених места Вољуја и Нересница са индустријским зонама бр. кр. 24

На основу Вашег захтева 350-30/13-02 од 03.04.2013. који је код нас заведен под бр. 24-70 од 09.04.2013. и достављене документације (Катастарска подлога са границом Плана у дигиталном облику), видљиво је да се наши далеководи: 400 kV број 401/2 Дрмино – Берлап 1 и 110 kV број 128/3 ТС Мајданек 3 – ТС Петровац једним својим делом налазе у границама Плана генералне регулације за делове насељених места Вољуја и Нересница са индустријским зонама (као што смо и унели на ситуацији коју Вам у прилогу достављамо) Из тих разлога нас обавештавамо о следећем :

- свака градња испод и у близини далековода условљена је:

"Правилником о техничким нормативима за изградњу надземних електроенергетских водова називног напона од 1 до 400kV" (Сл. Лист СФРЈ број 65 из 1988 год; Сл. Лист СРЈ број 18 од 1992 год.).

"Правилником о техничким нормативима за уземљење електроенергетског постројења напона преко 1000V" (Сл. Лист СРЈ број 61/95).

"Законом о заштити од нејонизујућих зрачења" ("Сл. гласник РС" број 36/2009) са припадајућим правилницима,

"SRPS N.C0.105 - Техничким условима заштите подземних металних ценовода од утицаја електроенергетских постројења" ("Сл. гласник РС" број 68/86).

"SRPS N.C0.101 - Заштитом телекомуникационих постројења од утицаја електроенергетских постројења - Заштита од опасности".

као и SRPS N.C0.102 - Заштитом телекомуникационих постројења од утицаја електроенергетских постројења - Заштита од сметњи ("Сл. гласник РС" број 68/86)

У случају градње у близини наших далековода важе и следећи услови:

- за градњу у близини или испод далековода, чији је власник ЈП "Електромержа Србије" потребна је наша сагласност.

- сагласност би се дала на елаборат који инвеститор будућег објекта треба да обезбеди, у коме је дат гачан однос предметних далековода и објекта који се гради испод или у њиховој близини, уз задовољење горе поменутих прописа и закона и нети може израдити пројектна организација која је овлашћена за те послове

Наша препорука је да било који објекат, а нарочито објекте за стални боравак људи, буде удаљен минимално 30m од осе ДВ-а 400kV, односно 25m од осе ДВ-а 110kV, што не искључује потребу за елаборатом.

Обавештавамо Вас и да је планом наших Инвестиција и Планом развоја преносног система планирана адаптација далековода 110kV број 128/3 ТС Мајданек 3 – ТС Петровац као и

Дирекција за пренос електричне енергије
Погон Техника
Кнеза Милоша 11, 11 000 Београд
Тел: 011/32 41 001, Факс: 011/32 47 051

Регистрациони број: 80469/2005
Матични број: 20054182
ПИБ: 103921661
www.ems.rs

изградња нове трансформаторске станице 1С 110/35кV Нересница. Ова трефо станица ће бити изграђена на локацији истоименог села – уз постојећу трафо станицу 35/10 кV и прикључена на постојећи далековод 110 кV ТС Мајданек 3 – ТС Петровац (ситуација дата у прилогу).


На основу преглед пристиглих захтева за прикључење ветроелектрана на преносни систем обавештавамо Вас да се планира изградња новог далековода 110 кV ВЕ Кривача – 1С Нересница којим би се планирани ветропарк Кривача повезао на преносни систем ЕМСа преко планиране 1С Нересница (ситуација дата у прилогу).



Уобичајна је пракса да се у текстуалном делу плана констатује да се у постојећим коридорима далековода и постојећим трафостаницама (разводним постројењима) могу радити санације, адаптације и реконструкције, ако то у будућности због потреба интервенција и ревитализација електроенергетског система буде неопходно а не може бити сагледано у овом часу

За сва додатна објашњења можете се обратити Милошу Спанћу на тел 011/3330-642

прилог: као у тексту


- Ко: - Погон преноса Бор
- Погон преноса Београд
- Центар за Инвестиције
- Погон Техника - сектор за ДВ
- архива

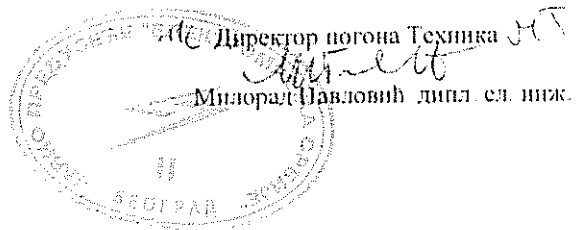

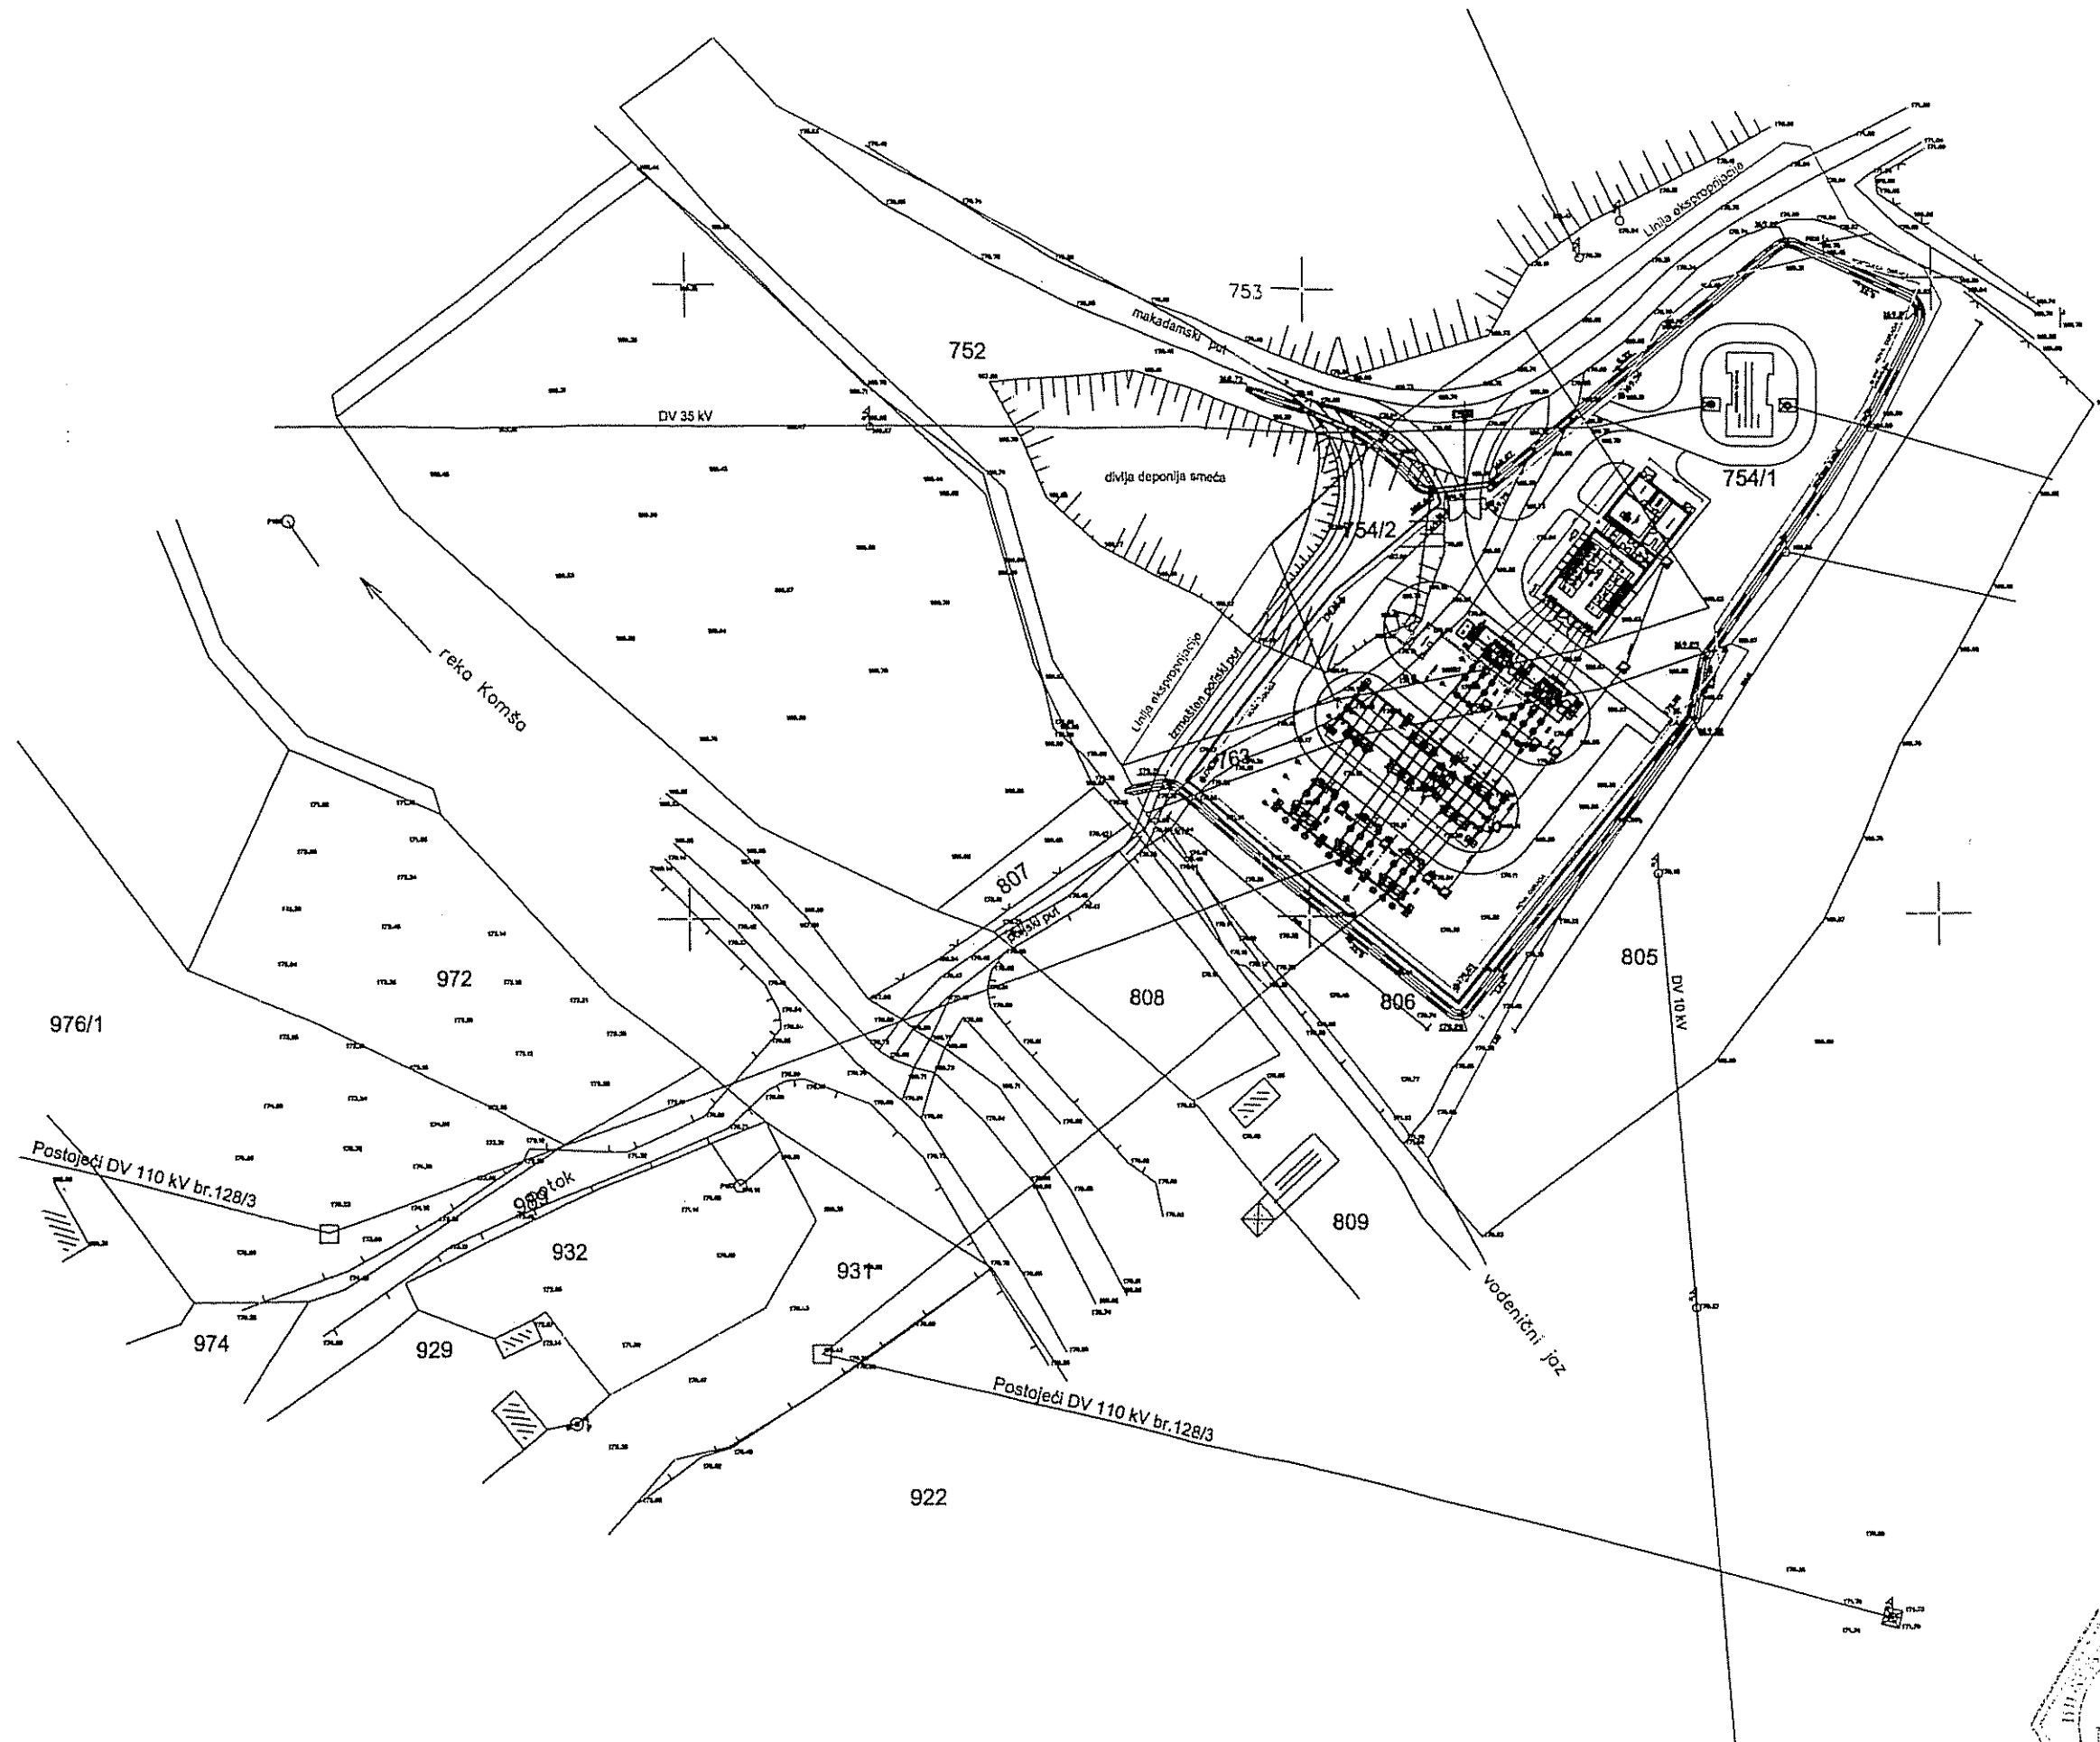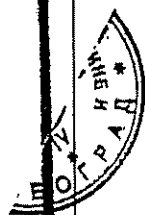

Cdg. Proj. Vesna Mijalković dipl.el.ing.		9344		Naziv priloga SITUACIONO REŠENJE TRAFOSTANICE		Sveska: IP	Broj projekta: 1-0.TS.IP.2166	Lokacija: POLJE
Projektant: Dragan Nikolić dipl. el.ing.		211		Naziv projekta: TRAFOSTANICA 10/10KV U NERFENICA		Datum: 01.2010 g.	Broj crteža: T2010/29	


40/989-2 Np400-1-2

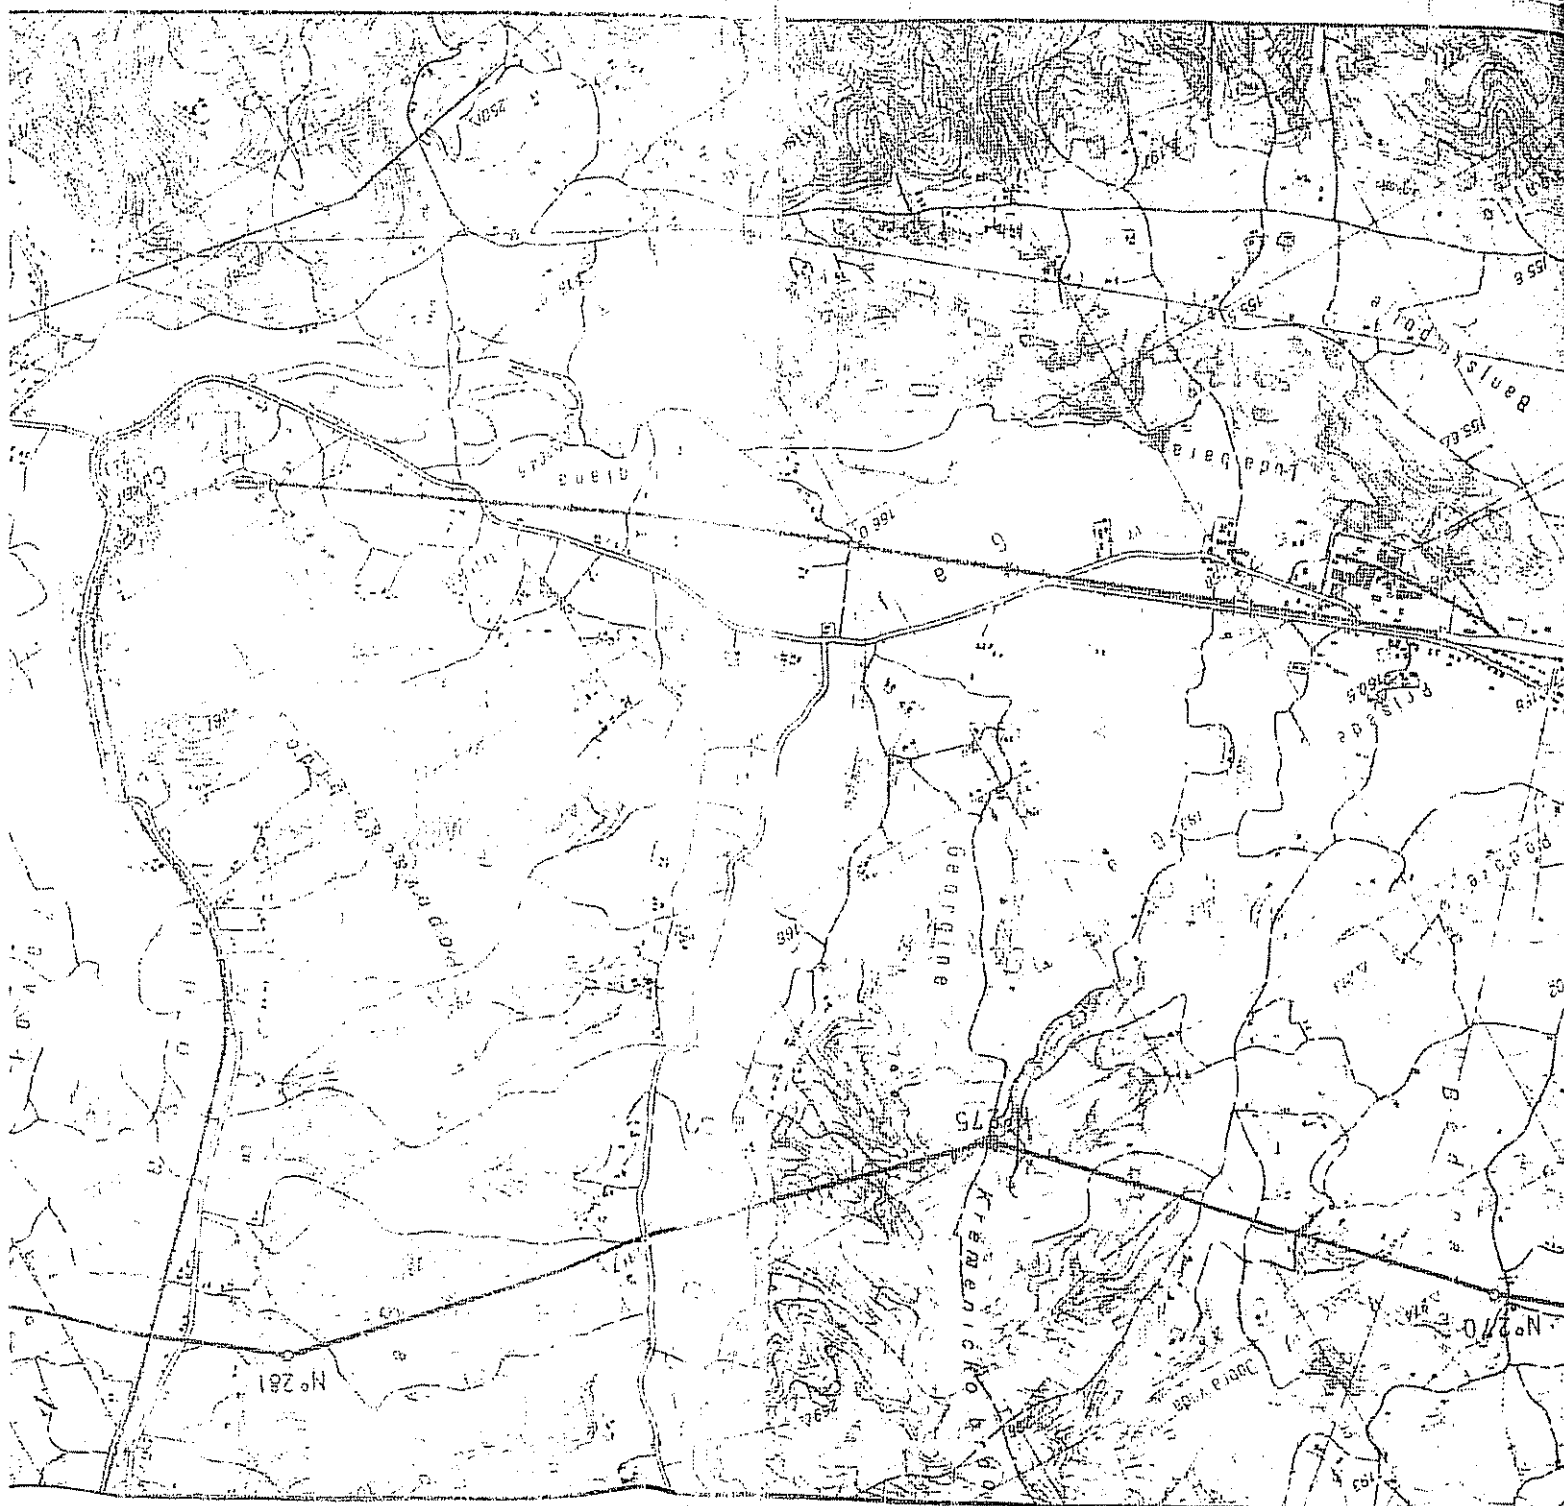

ŠEMA UKLAPANJA DALEKOVODA U ENERGETSKU MREŽU SRBIJE


Prilog 1

- LEGENDA
- Postojeći DV 400 kV
 - Postojeći DV 220 kV
 - Postojeći DV 110 kV
 - Predmetni DV 110 kV
 - Planirani DV 110 kV

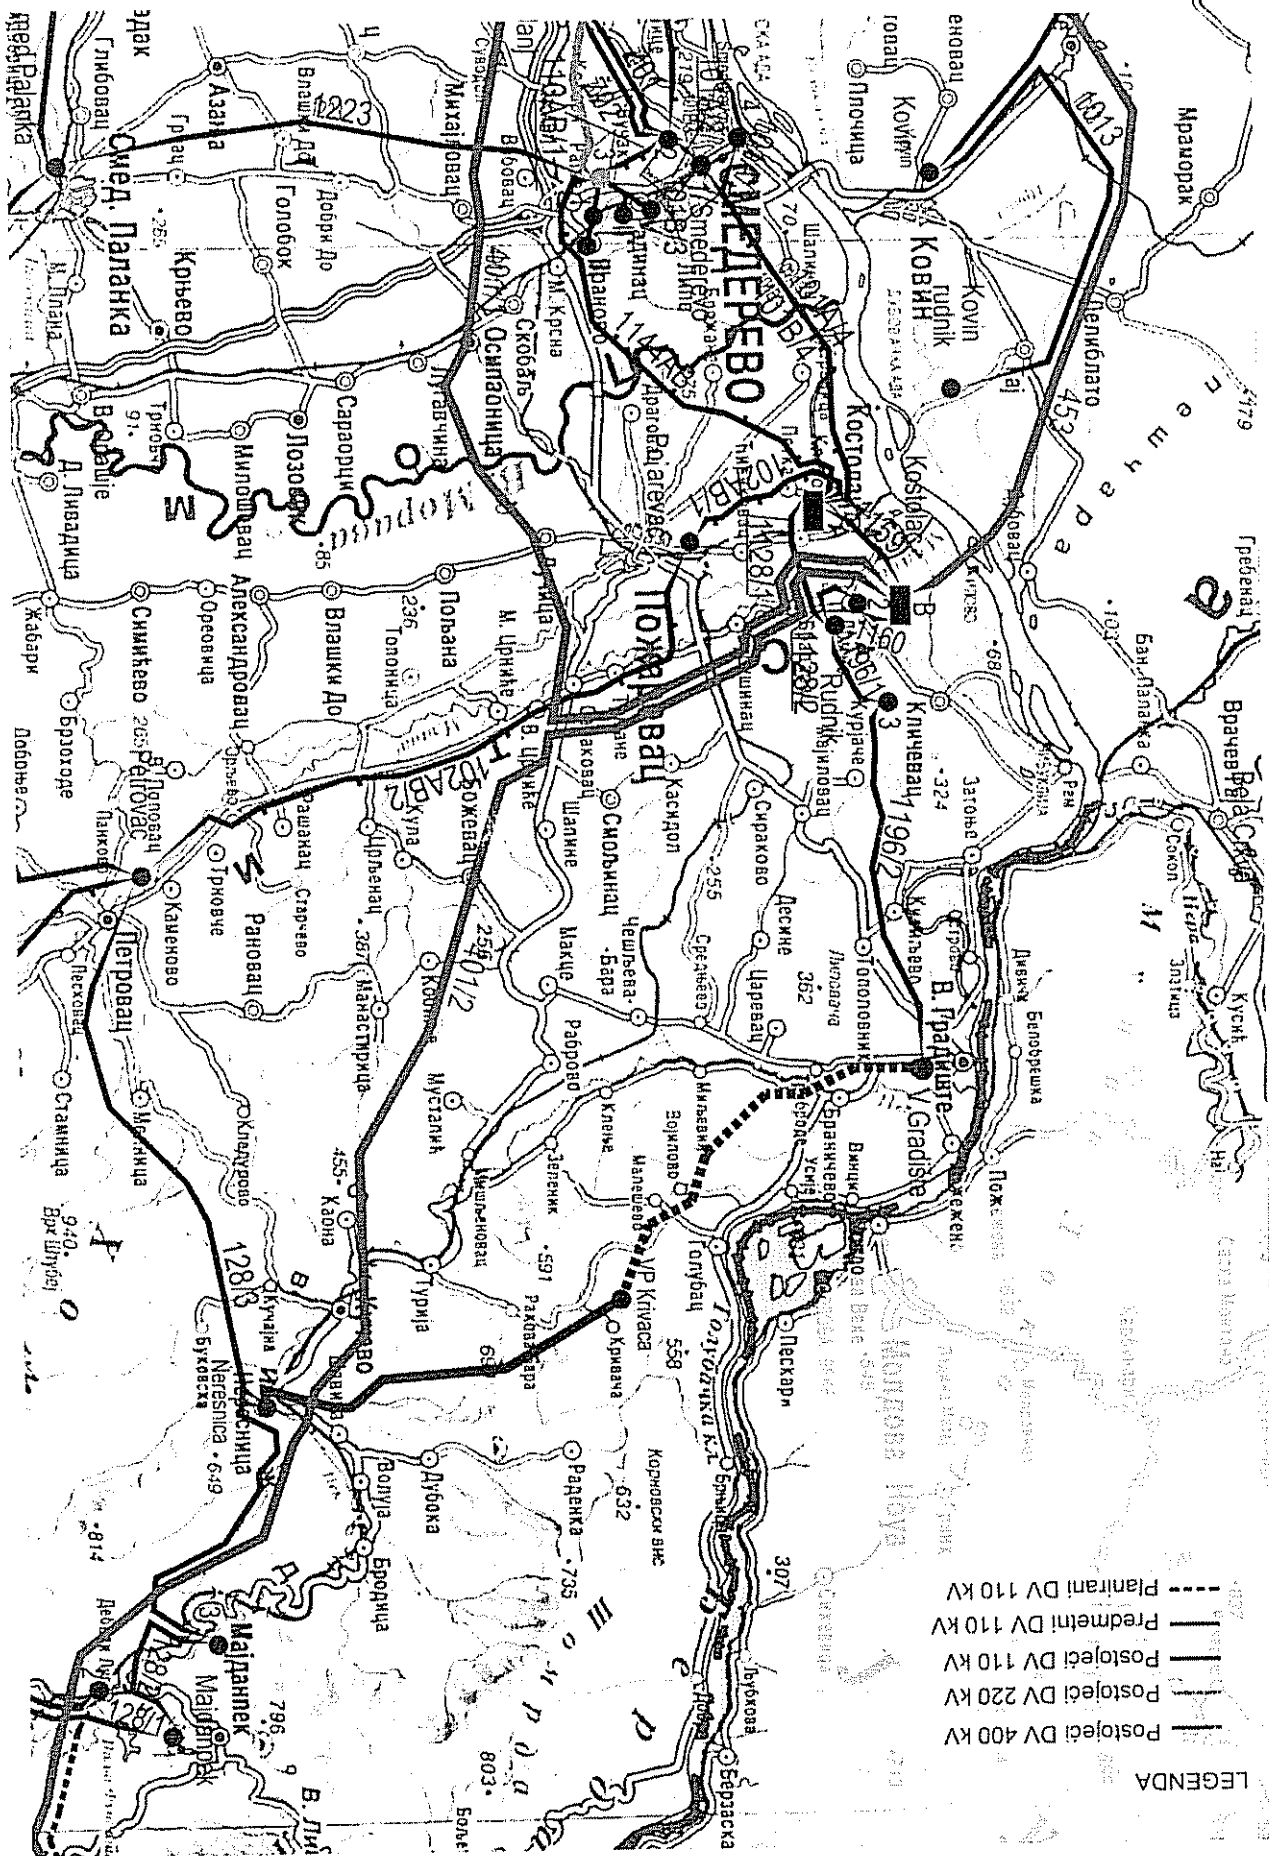

[illegible]

ОБЕРАРА ОДЛУКОВЕРО

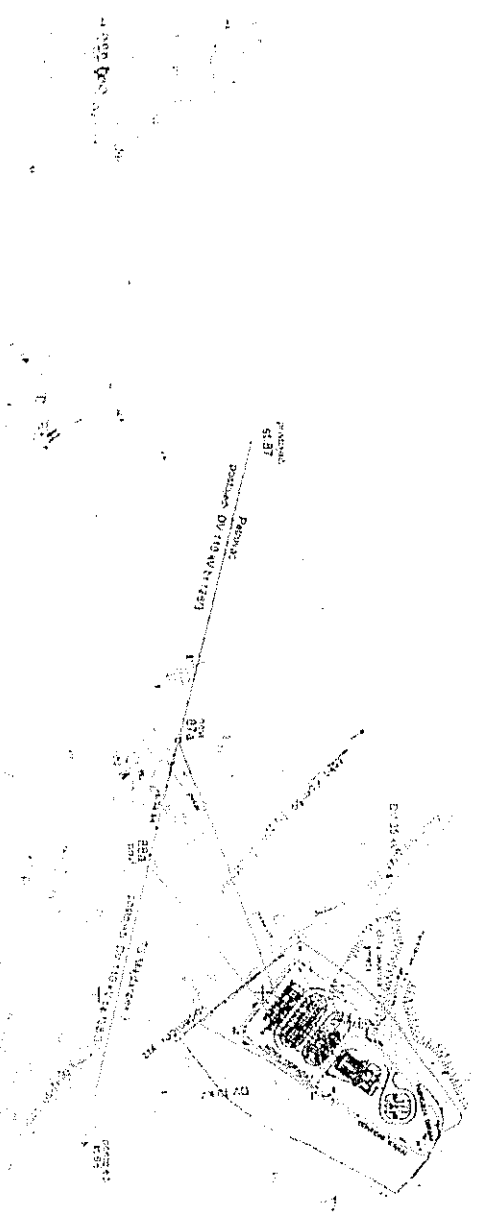[illegible]