


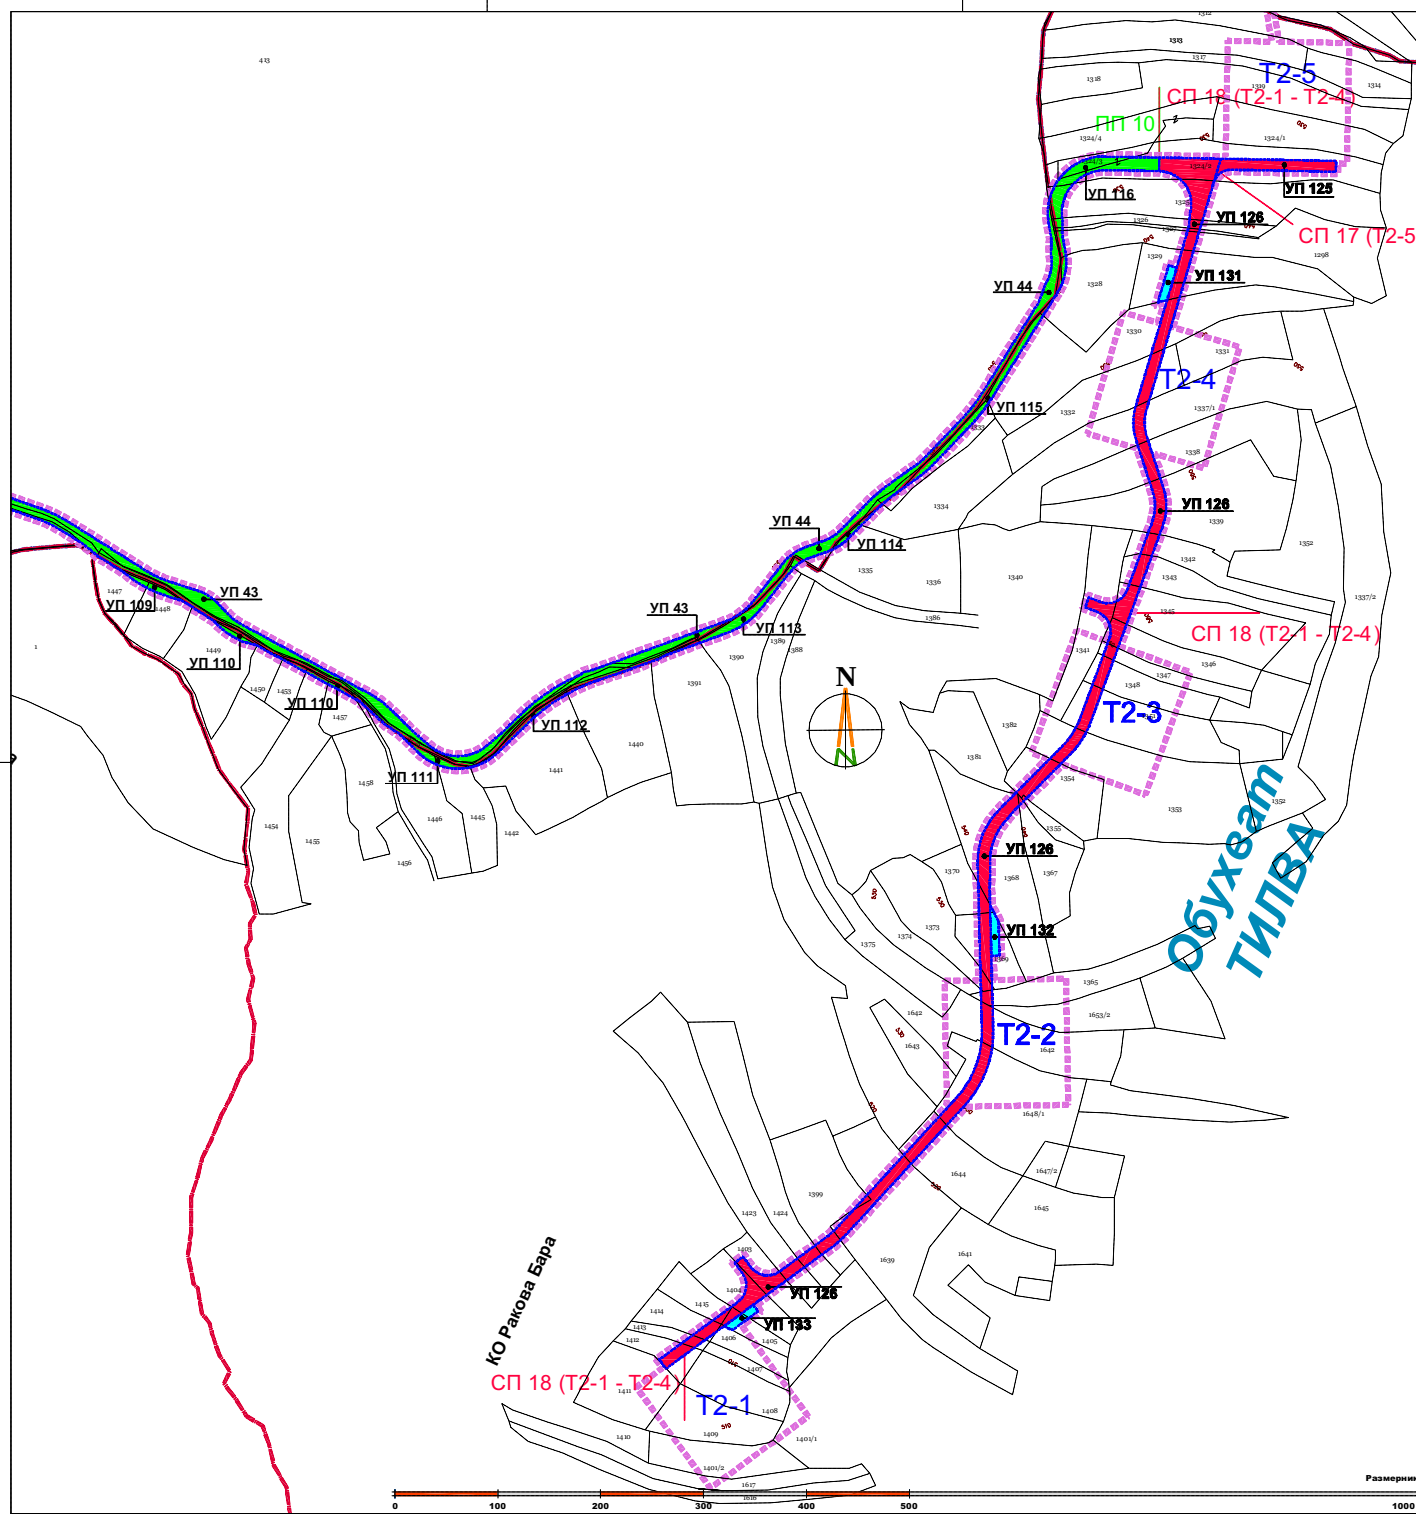


ЛЕГЕНДА

- Граница Плана детаљне регулације
- Граница општине
- Граница катастарске општине
- Регулациона линија
- Нове међуе тачке
- УП 5
- Ознака новоформиране урбанистичке парцеле
- ПП 5
- Ознака приступног пута
- СП 2
- Ознака сервисног пута
- Т 1-10
- Ознака ветрогенератора

УРБАНИСТИЧКЕ ПАРЦЕЛЕ ЗА ЈАВНЕ НАМЕНЕ

- Приступни пут
- Сервисни пут
- Помоћно плато

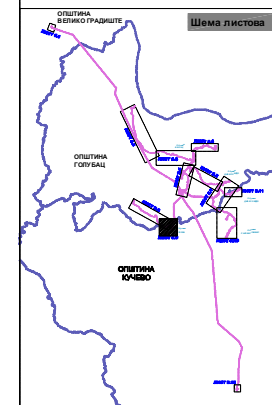

Наручилац: план:	"IVICOM ENERGY" д.о.о.	Носилац извода плана:	ОПШТИНСКА УПРАВА
ул.Југ Богданова бр.2	ЖАГУБНИЦА	ОПШТИНСКО КУЧЕВО	ул.Светог Сава бр.76
Обрађувац плана:	"А Р Х И П Л А Н" д.о.о.	ул.Кнеза Михаила бр.66	АРАНЂЕЛОВАЦ
Назив плана:	ПЛАН ДЕТАЉНЕ РЕГУЛАЦИЈЕ подручја ветроелектране "КРИВАЧА" (на територији општине Кучево) - нацрт плана -		
Назив листе:	ПЛАН ПАРЦЕЛАЦИЈЕ СА ЕЛЕМЕНТИМА ЗА ОБЕЛЕЖАВАЊЕ ПОВРШИНА ЈАВНИХ НАМЕНА	Размера: 1:2500	Лист бр.: 5.9
Руководилац изградње:	Дипл.инж.арх. Драгана Бига (200001503)	Датум: мај, 2013.год.	

This document was created with Win2PDF available at <http://www.win2pdf.com>.
The unregistered version of Win2PDF is for evaluation or non-commercial use only.
This page will not be added after purchasing Win2PDF.