


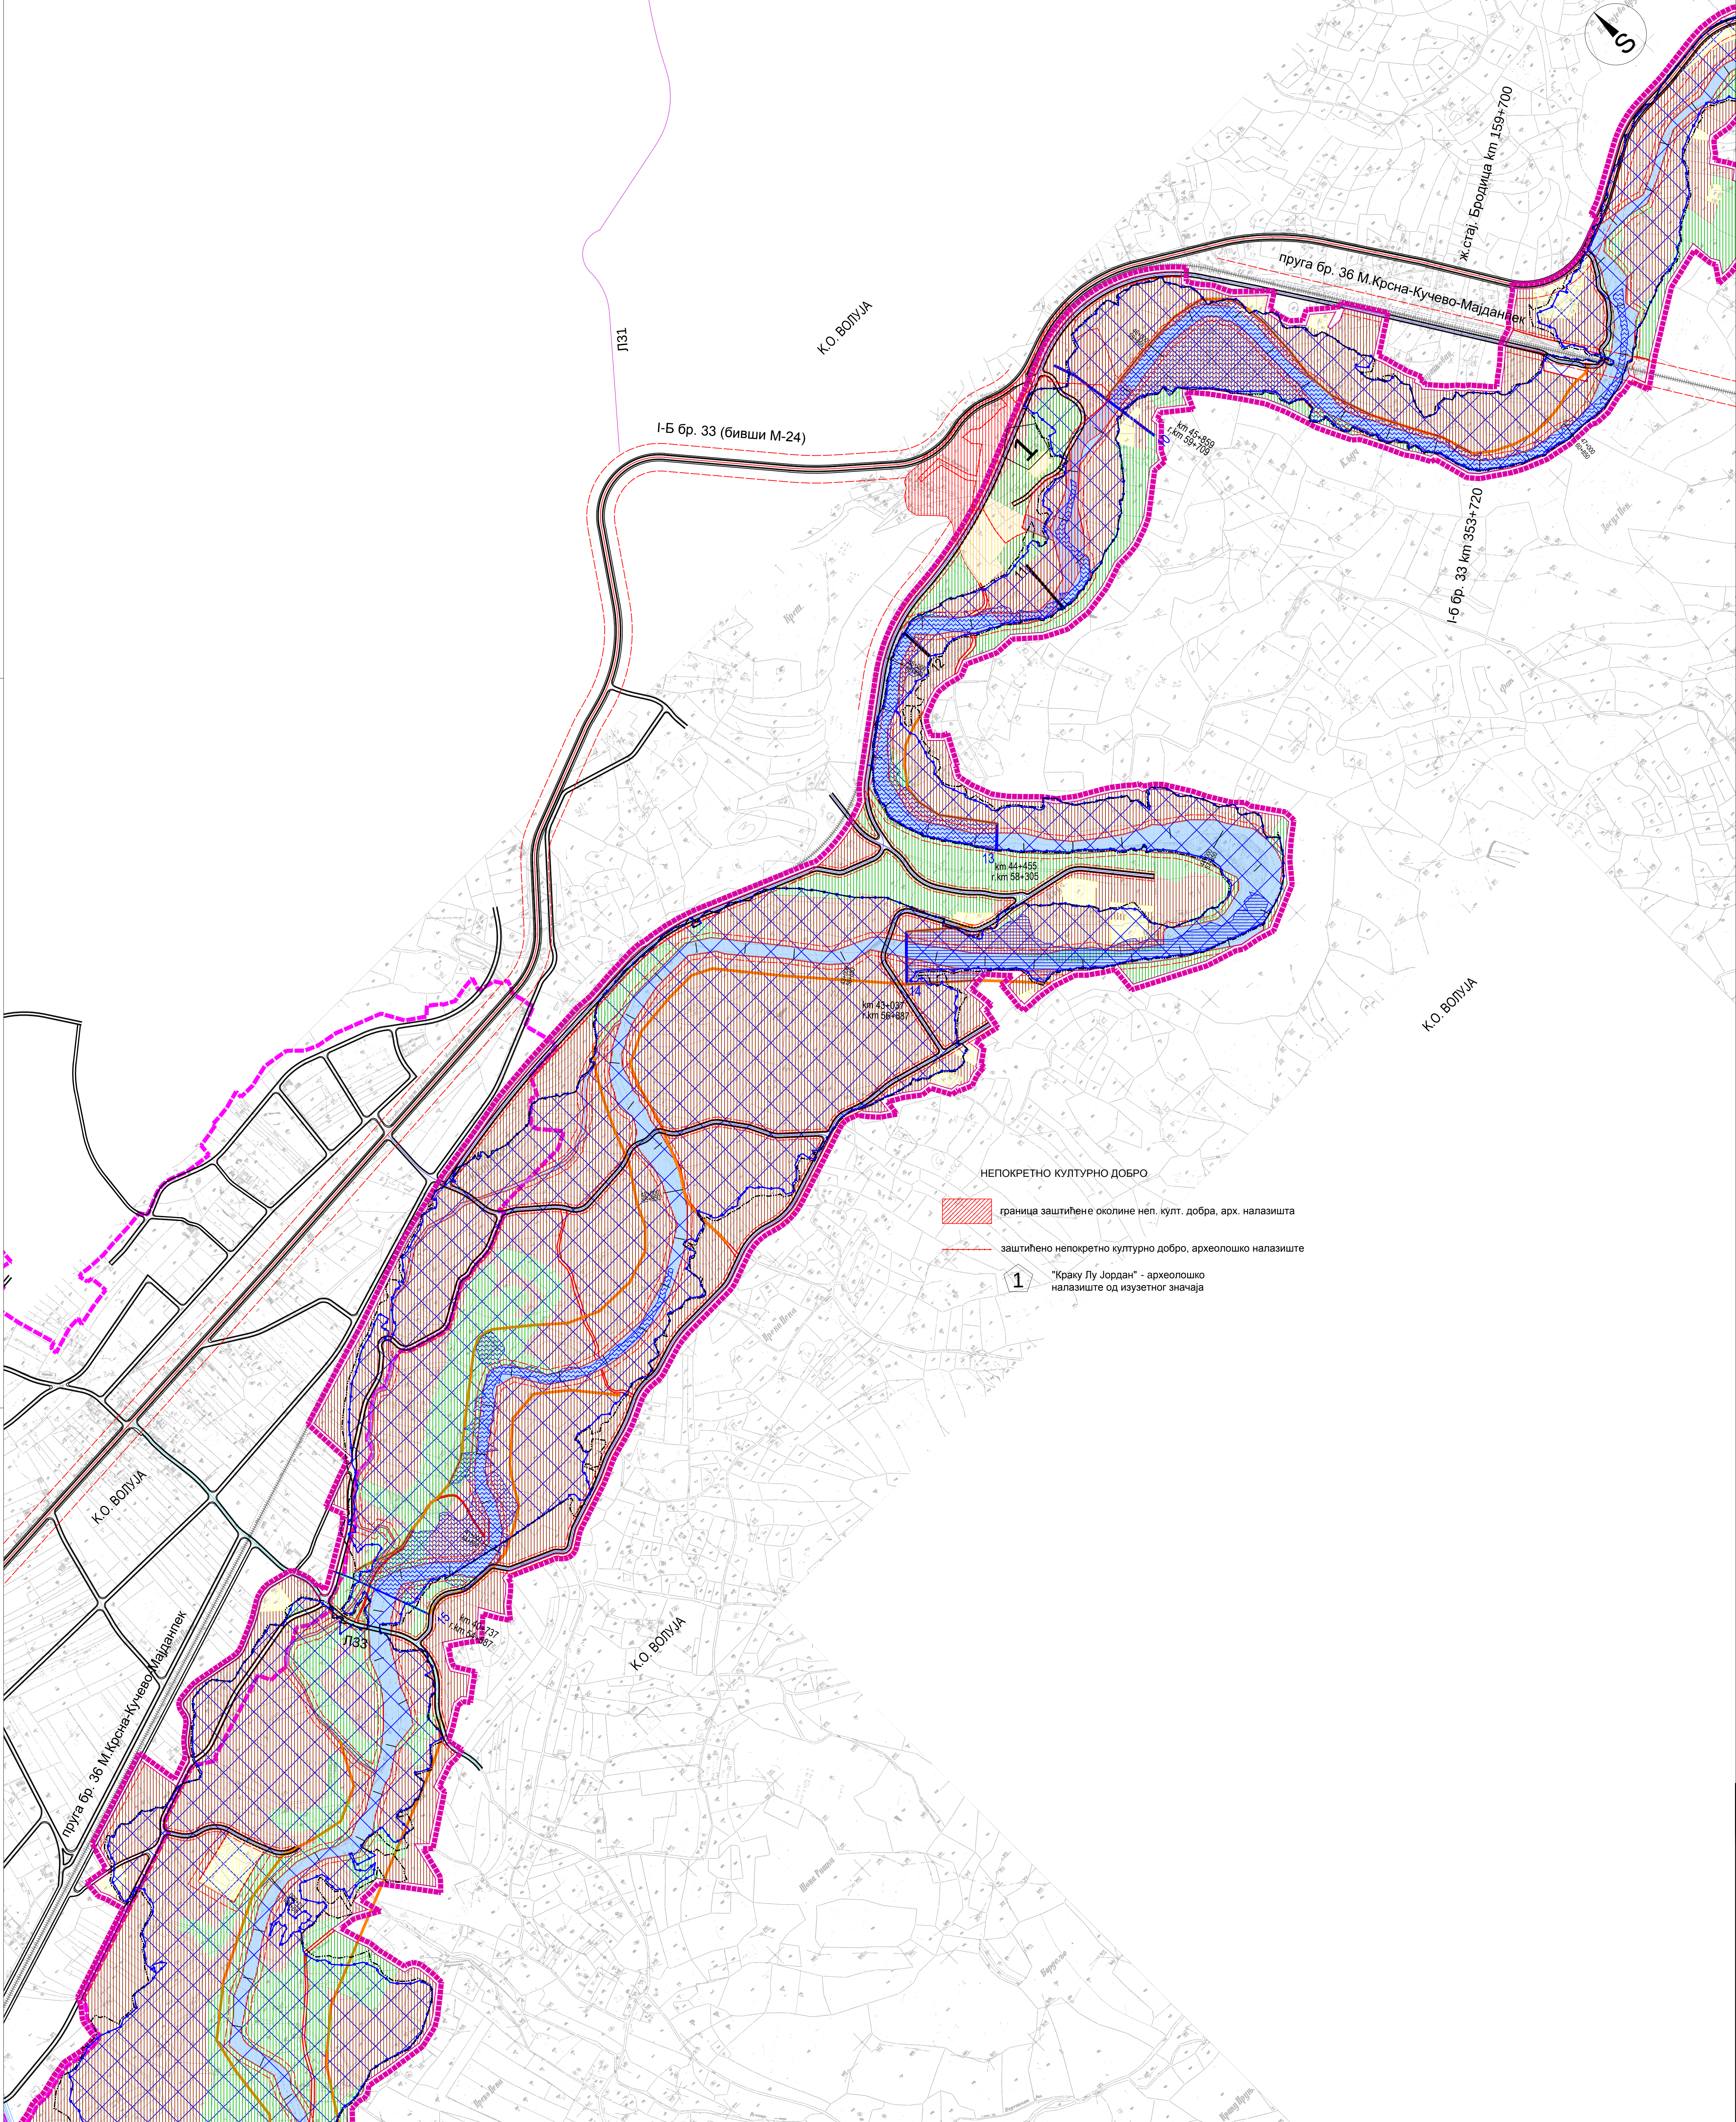

ЛЕГЕНДА

ГРАНИЦА ПЛАНА ДЕТАЉНЕ РЕГУЛАЦИЈЕ

РЕГУЛАЦИОНА ЛИНИЈА

ГРАНИЦА КАТАСТАРСКЕ ОПШТИНЕ

ГРАНИЦА ГРАЂЕВИНСКОГ ПОДРУЧЈА КУЧЕВА

ГРАНИЦЕ ВАЖЕЋИХ УРБАНИСТИЧКИХ ПЛАНОВА

ЛИНИЈА ПЛАВЉЕЊА ПРИ Q₁₀₀

ЗОНА ПЛАВЉЕЊА СТОГОДИШЊЕ ВЕЛИКЕ ВОДЕ

ГРАНИЦА ЗОНА ЗАШТИТЕ

ВОДОИЗВОРИШТЕ

1. ЗОНА ЗАШТИТЕ

2. ЗОНА ЗАШТИТЕ

3. ЗОНА ЗАШТИТЕ

НЕПОКРЕТНО ДОБРО

ЗАШТИЋЕНА ОКОЛИНА НЕП. КУЛТ. ДОБРА, АРХ. НАЛАЗИШТА, ДОБРО ПОД ПРЕТХОДНОМ ЗАШТИТОМ

ГРАНИЦА ЗАШТИЋЕНОГ НЕПОКРЕТНОГ КУЛТУРНОГ ДОБРА, АРХЕОЛОШКОГ НАЛАЗИШТА

НЕПОКРЕТНО КУЛТУРНО ДОБРО

1

"Краку Лу Јордан" - археолошко налазиште од изузетног значаја

ГРАНИЦА ЗАШТИЋЕНЕ ОКОЛИНЕ НЕП. КУЛТ. ДОБРА, АРХ. НАЛАЗИШТА

ЗАШТИЋЕНО НЕПОКРЕТНО КУЛТУРНО ДОБРО, АРХЕОЛОШКО НАЛАЗИШТЕ

ПОВРШИНЕ ЈАВНЕ НАМЕНЕ

КОМУНАЛНЕ ЗОНЕ И ОБЈЕКТИ

ОБЈЕКТИ ВОДОСНАБДЕВАЊА

ВАТРОГАСНА СТАНИЦА

МРЕЖЕ И ОБЈЕКТИ САОБРАЋАЈНЕ ИНФРАСТРУКТУРЕ

ДРЖАВНИ ПУТ

ОПШТИНСКИ ПУТ

УЛИЦА

ПРУГА

ГРАНИЦА ЗОНЕ ЗАШТИТЕ ОБЈЕКТА ИНФРАСТРУКТУРЕ

ВОДНО ЗЕМЉИШТЕ

ВОДНО ЗЕМЉИШТЕ

ШЕТАЛИШТЕ

ОДБРАМБЕНИ НАСИП ЗА ЗАШТИТУ НАСЕЉА ОД ВЕЛИКИХ ВОДА (ПЛАНИРАН)

ЛИНИЈА НАСИПА АКУМУЛАЦИЈЕ МХЕ

АКУМУЛАЦИЈА

АКУМУЛАЦИЈА АЛТЕРНАТИВНО

СТАЦИОНАЖА РЕКЕ РЕЛТИВНА

СТАЦИОНАЖА РЕКЕ СТАВНА

ПОВРШИНЕ ОСТАЛЕ НАМЕНЕ

ИНДУСТРИЈА И ПРОИЗВОДЊА

ПРОСТОР ЗА ТЕРЕТНИ ТЕРМИНАЛ

СТАНОВАЊЕ

СТАНОВАЊЕ НИСКЕ ГУСТИНЕ

ЗЕЛЕНИЛО

ЗАШТИТНО ЗЕЛЕНИЛО

ПАРК - ШУМА

ОСТАЛО ЗЕМЉИШТЕ

ОБРАДИВО ПОЉОПРИВРЕДНО ЗЕМЉИШТЕ

ОБРАДИВО ПОЉОПРИВРЕДНО ЗЕМЉИШТЕ СА ПОСЕБНИМ РЕЖИМОМ

ШУМСКО ЗЕМЉИШТЕ

НЕПЛОДНО ЗЕМЉИШТЕ

МЕШОВИТО ПОСЛОВАЊЕ

ПЛАН ДЕТАЉНЕ РЕГУЛАЦИЈЕ

"Заштита слива реке Пек са вишенаменским акумулацијама и изградња малих хидроелектрана"

НАЗИВ ЛИСТА:	БРОЈ ЛИСТА:
НАМЕНА ПОВРШИНА	5.6
РАЗМЕРА: 1 : 5 000	ДАТУМ: 2015. г.
РУКОВОДИЛАЦ РАДНОГ ТИМА: Бобан Панић, дипл. инж. грађ.	ДИРЕКТОР: Владан Ђорђевић

НАРУЧИЛАЦ:
ОПШТИНА КУЧЕВО

ОБРАЂИВАЧ: "ИНФОПЛАН" Д.О.О. АРАНЂЕЛОВАЦ

ISO 9001:2008
SRPS ISO 9001:2008

ISO 14001:2004
SRPS ISO 14001:2004