


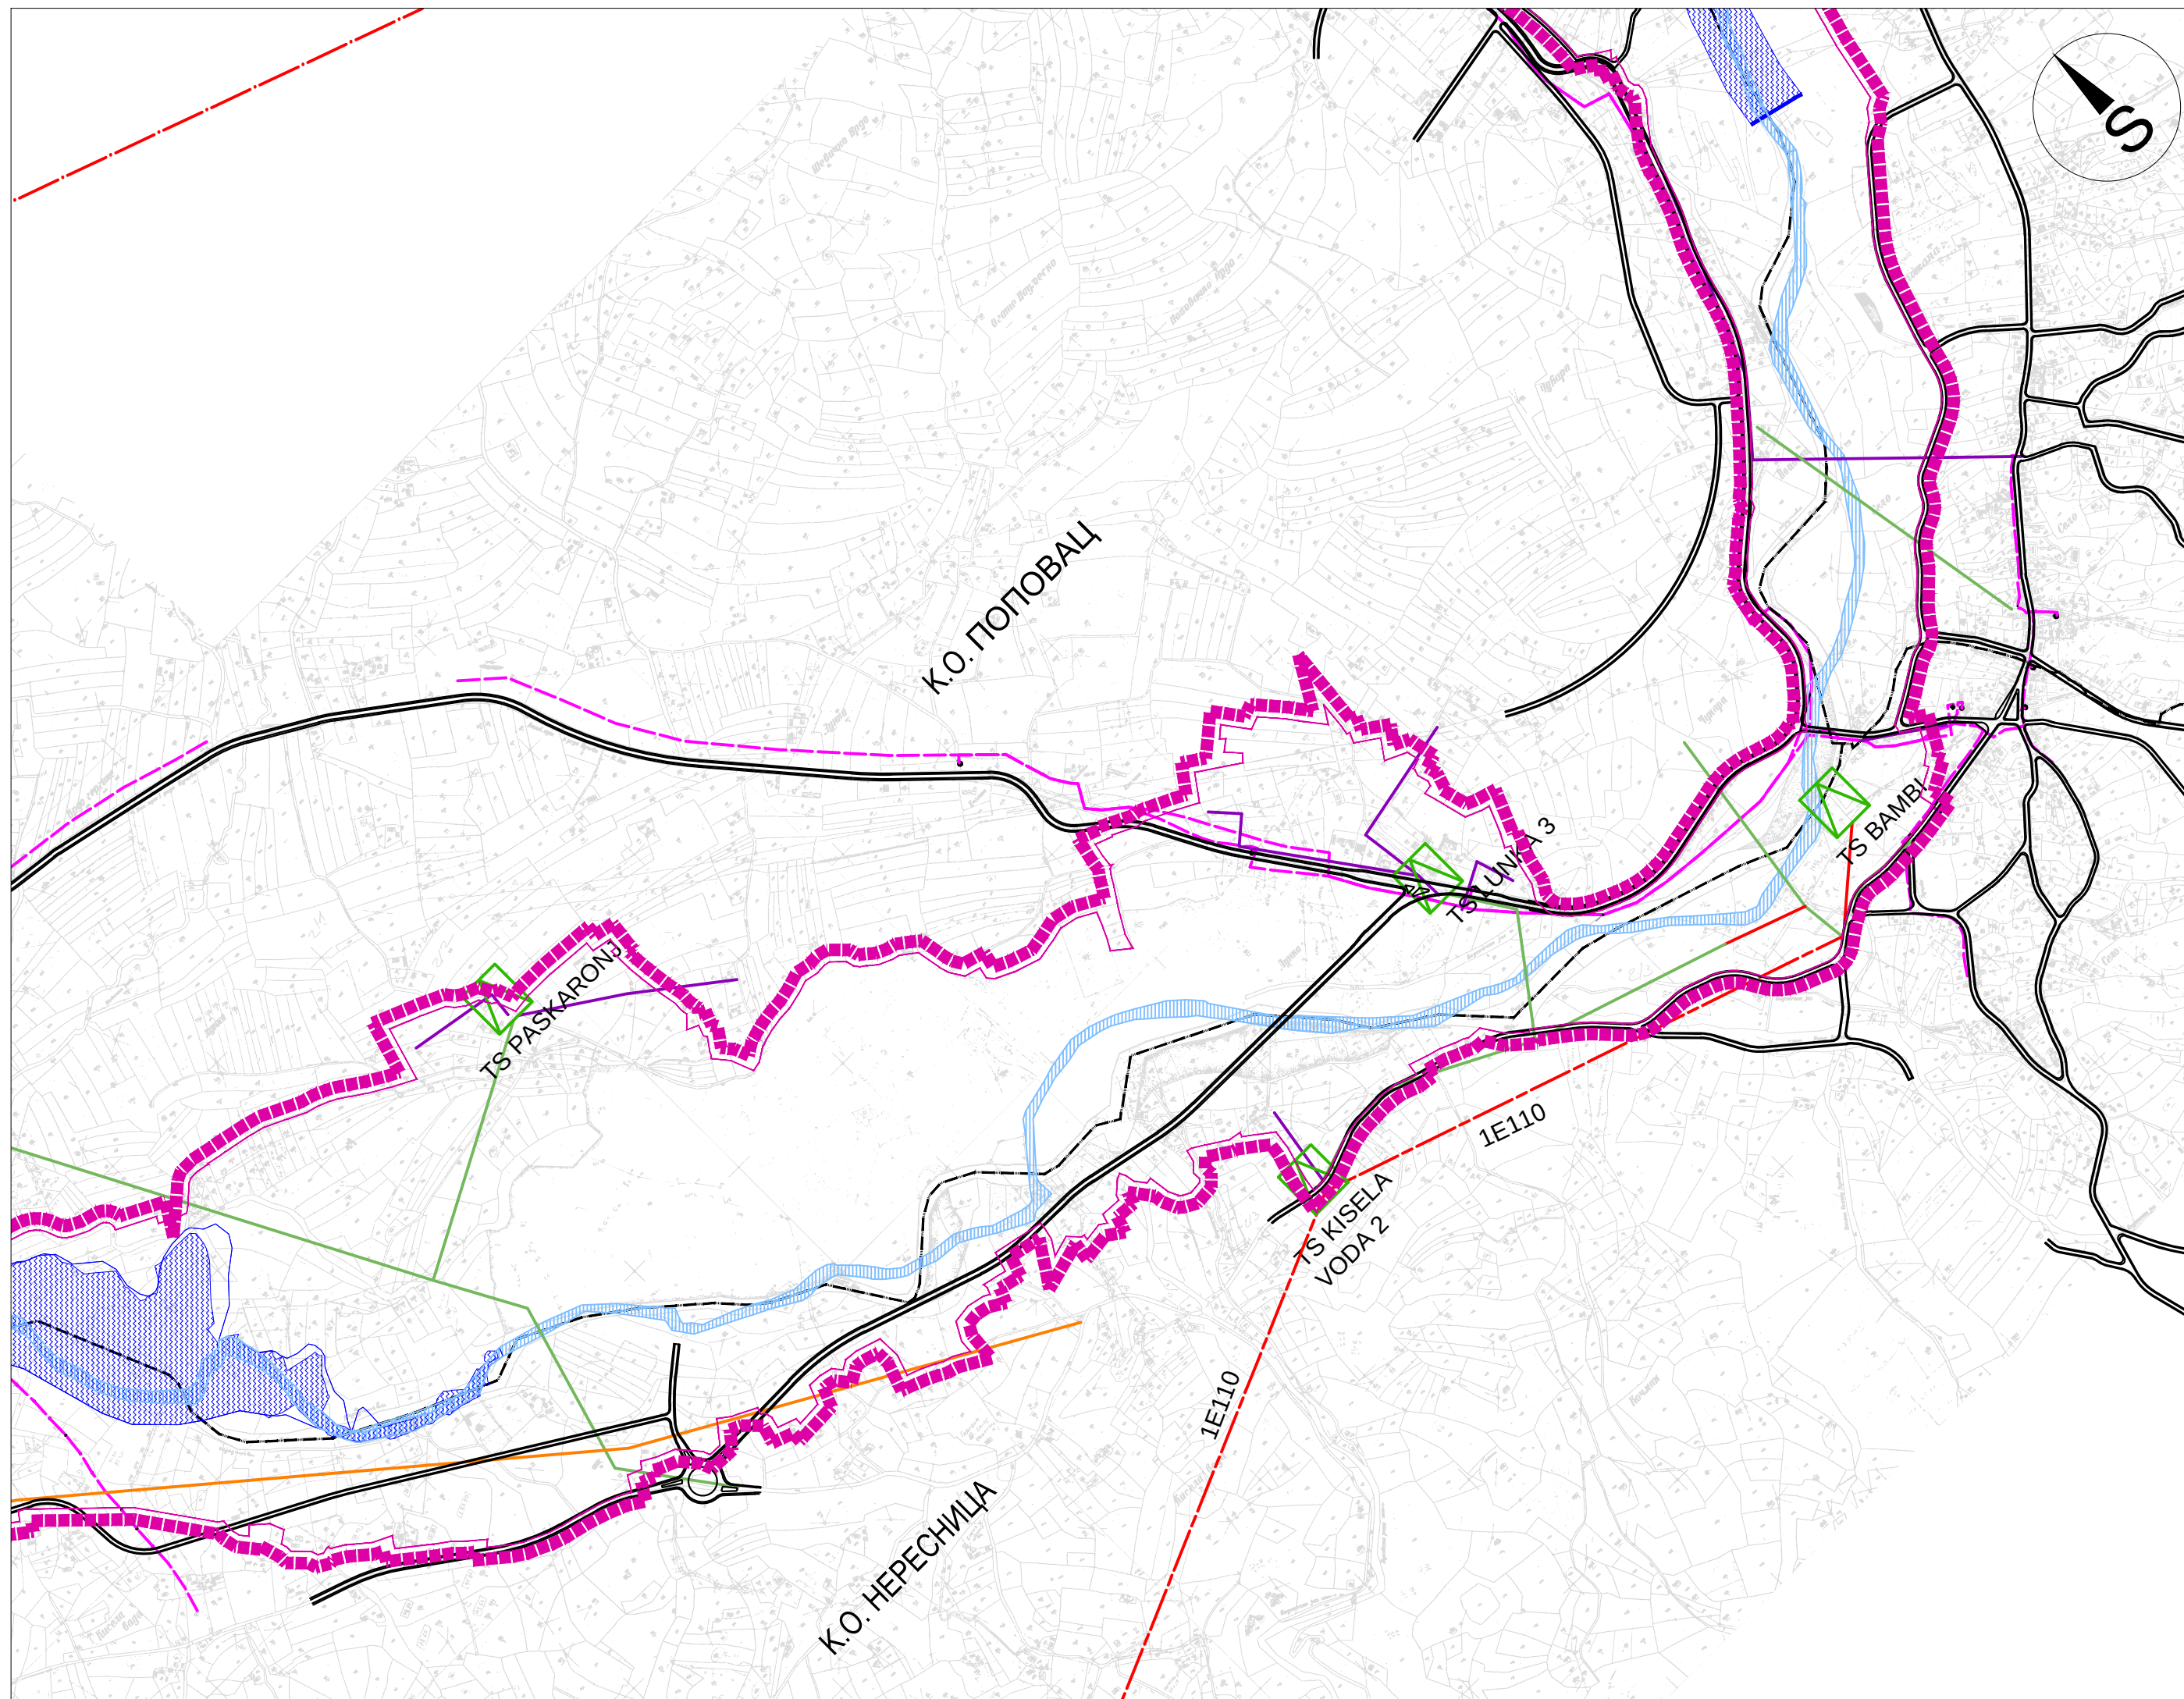

- ЛЕГЕНДА**
- ГРАНИЦА ПЛАНА
 - ГРАНИЦА КО
 - 1E400 ПОСТОЈЕЋИ 400 kV НАДЗЕМНИ ВОД
 - 1E110 ПОСТОЈЕЋИ 110 kV НАДЗЕМНИ ВОД
 - ПОСТОЈЕЋА ТРАФОСТАНИЦА 10/0,4 kV
 - ПОСТОЈЕЋИ 35 kV НАДЗЕМНИ ВОД
 - ПОСТОЈЕЋИ 10 kV НАДЗЕМНИ ВОД
 - ПОСТОЈЕЋИ 10 kV ПОДЗЕМНИ ВОД
 - ПОСТОЈЕЋИ 1 kV НАДЗЕМНИ ВОД
 - ПОСТОЈЕЋИ 0,4 kV НАДЗЕМНИ ВОД
 - ПОСТОЈЕЋИ 0,4 kV ПОДЗЕМНИ ВОД
 - ПЛАНИРАНИ ДАЛЕКОВОД 10 kV
 - ПОСТОЈЕЋИ ТК ВОД
 - АКУМУЛАЦИЈА ПОВОЉНЕ МХЕ
 - РЕЧНО КОРИТО
 - АЛТЕРНАТИВНА АКУМУЛАЦИЈА ПОВЕЉНЕ МХЕ

К
У
Ч
Е
В
О


ПЛАН ДЕТАЉНЕ РЕГУЛАЦИЈЕ
"Заштита слива реке Пек са вишенаменским акумулацијама и изградња малих хидроелектрана"

НАЗИВ ЛИСТА: БРОЈ ЛИСТА:

ПЛАН ИНСТАЛАЦИЈА **9.4**

РАЗМЕРА: 1 :10 000
РУКОВОДИЛАЦ РАДНОГ ТИМА:
Бобан Панић, дипл.инж.грађ.

ДАТУМ: 2015. г.
ДИРЕКТОР:
Владан Ђорђевић

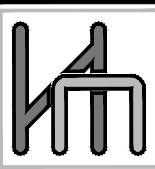 НАРУЧИЛАЦ:
ОПШТИНА КУЧЕВО



ОБРАЂИВАЧ: "ИНФОПЛАН" Д.О.О. АРАНЂЕЛОВАЦ

12084
ISO 9001:2008
SRPS ISO 9001:2008