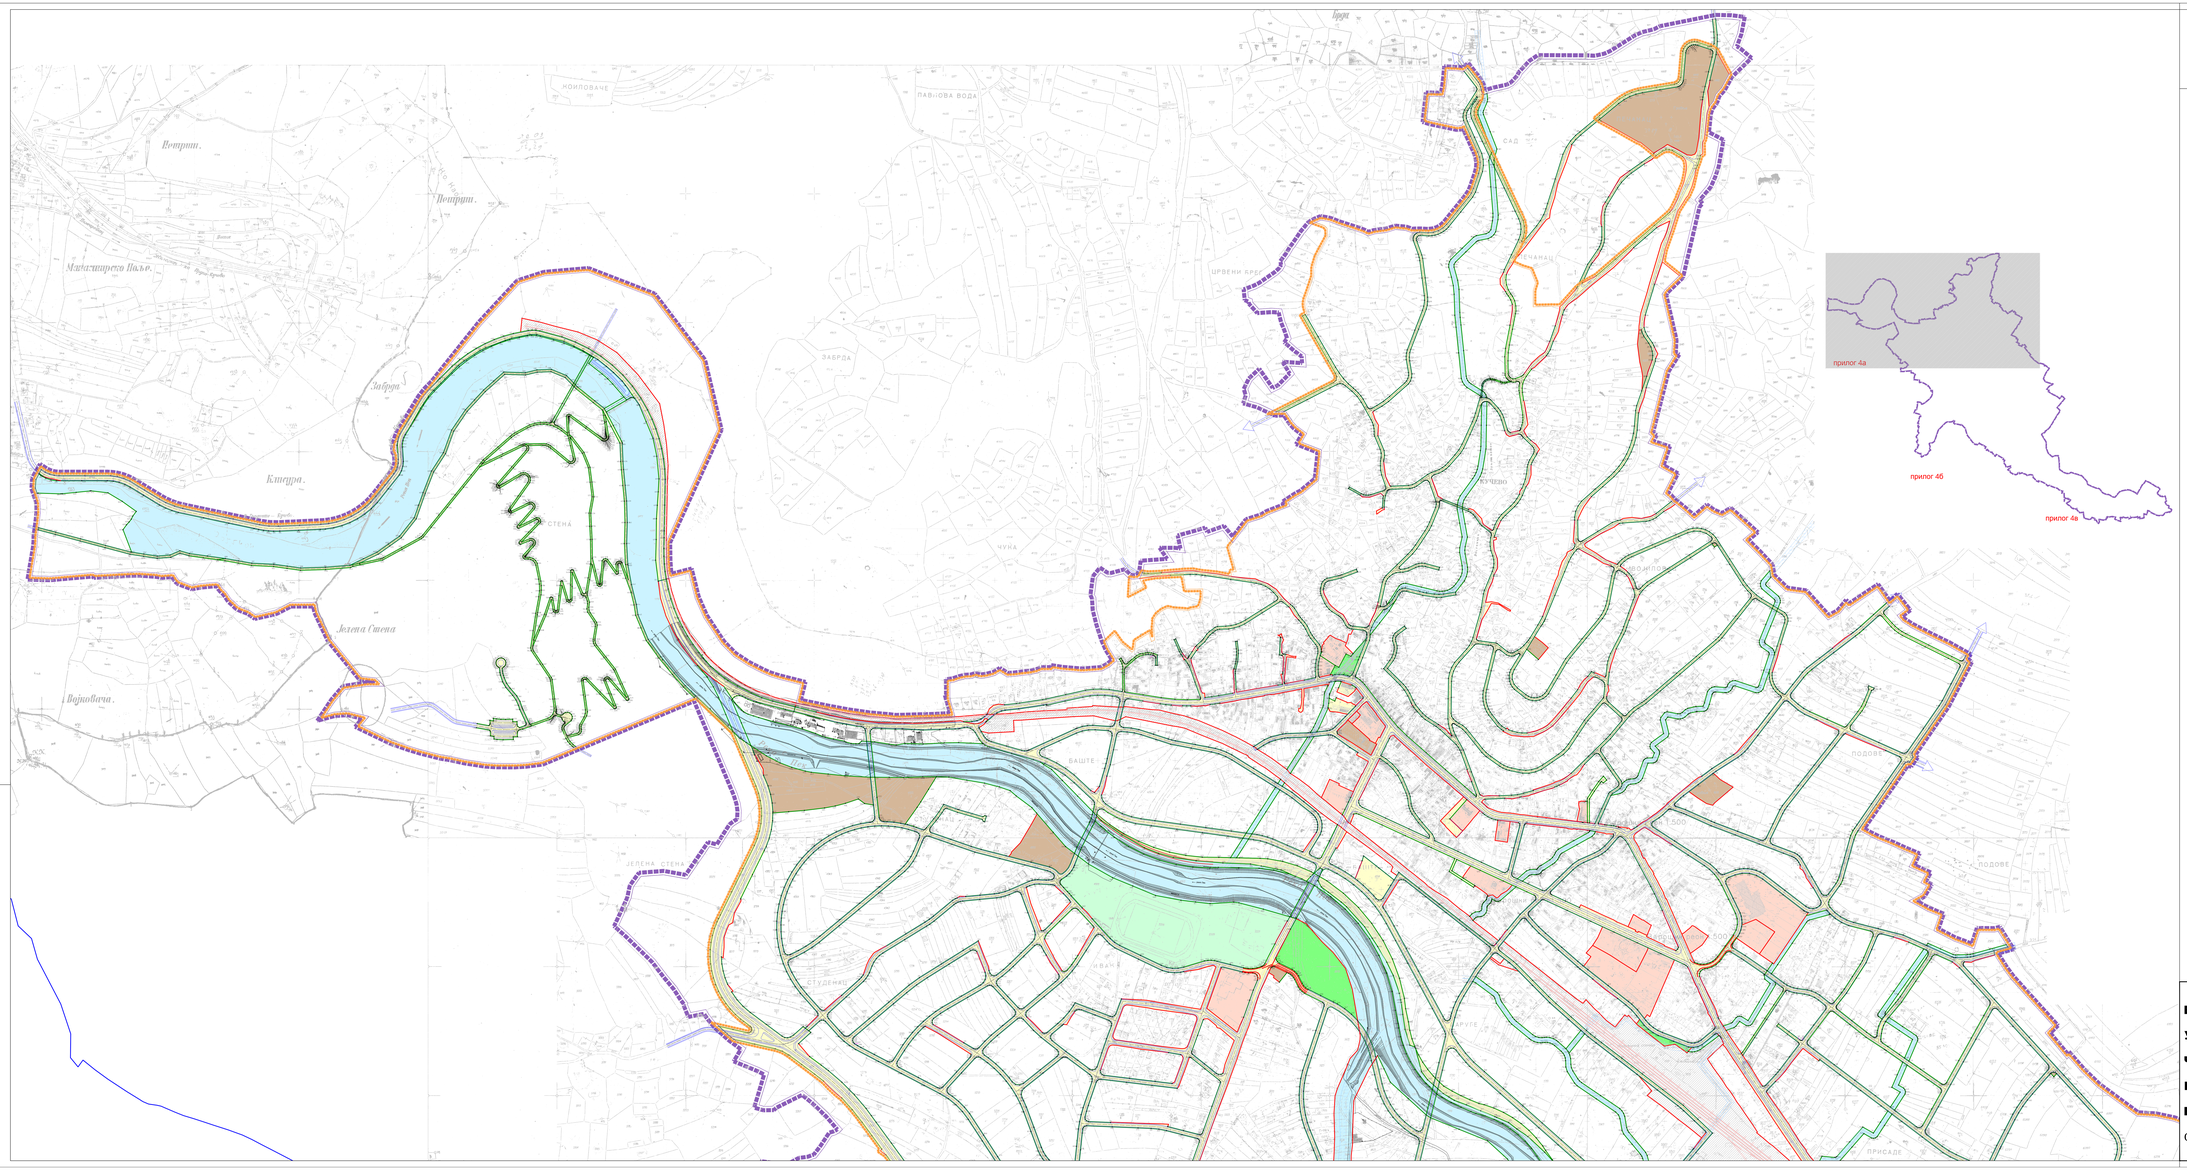

СКУПШТИНА ОПШТИНЕ КУЧЕВО

ИЗМЕНА И ДОПУНА ПЛАНА ГЕНЕРАЛНЕ РЕГУЛАЦИЈЕ ЗА НАСЕЉЕНО МЕСТО КУЧЕВО

ЛЕГЕНДА

- ГРАНИЦА ПЛАНА ГЕНЕРАЛНЕ РЕГУЛАЦИЈЕ
- ГРАНИЦА ГРАЂЕВИНСКОГ РЕОНА
- ГРАНИЦА КАТАСТАРСКИХ ОПШТИНА
- САОБРАЋАЈНИЦЕ
- ВОДОТОКОВИ
- ПЛАНИРАНА ГРАНИЦА ПОВРШИНА ЈАВНИХ НАМЕНА КОЈА ЈЕ ИДЕНТИЧНА ПОСТОЈЕЋОЈ ПАРЦЕЛАЦИЈИ
- ПЛАНИРАНА ГРАНИЦА ПОВРШИНА ЈАВНИХ НАМЕНА
- ПЛАНИРАНА ТАЧКА ПАРЦЕЛАЦИЈЕ

ПОВРШИНЕ ЈАВНИХ НАМЕНА

- САОБРАЋАЈНЕ ПОВРШИНЕ
- ВОДНЕ ПОВРШИНЕ
- ЈАВНИ ОБЈЕКТИ
- КОМУНАЛНИ ОБЈЕКТИ
- СПОРТСКИ ЦЕНТАР
- ПЕШАЧКЕ СТАЗЕ
- ЖЕЛЕЗНИЧКО ЗЕМЉИШТЕ

К У Ч Е В О

ИЗМЕНА И ДОПУНА ПЛАНА ГЕНЕРАЛНЕ РЕГУЛАЦИЈЕ ЗА НАСЕЉЕНО МЕСТО КУЧЕВО

НАЗИВ ЛИСТА:	БРОЈ ЛИСТА:
ПЛАН РЕГУЛАЦИЈЕ ПОВРШИНА ЈАВНЕ НАМЕНЕ	4а.
РАЗМЕРА: 1 : 2 500	**ДАТУМ:** 2016. г.
РУКОВОДИЛАЦ РАДНОГ ТИМА Гордана Ковачевић, дипл.инж.арх.	**ДИРЕКТОР** Владан Ђорђевић

НАРУЧИЛАЦ: ОПШТИНА КУЧЕВО

ОБРАЂИВАЧ: ИНФОПЛАН Д.О.О. АРАНЂЕЛОВАЦ

ISO 9001 : 2008
ISO 14001 : 2004
OHSAS 18001 : 2007