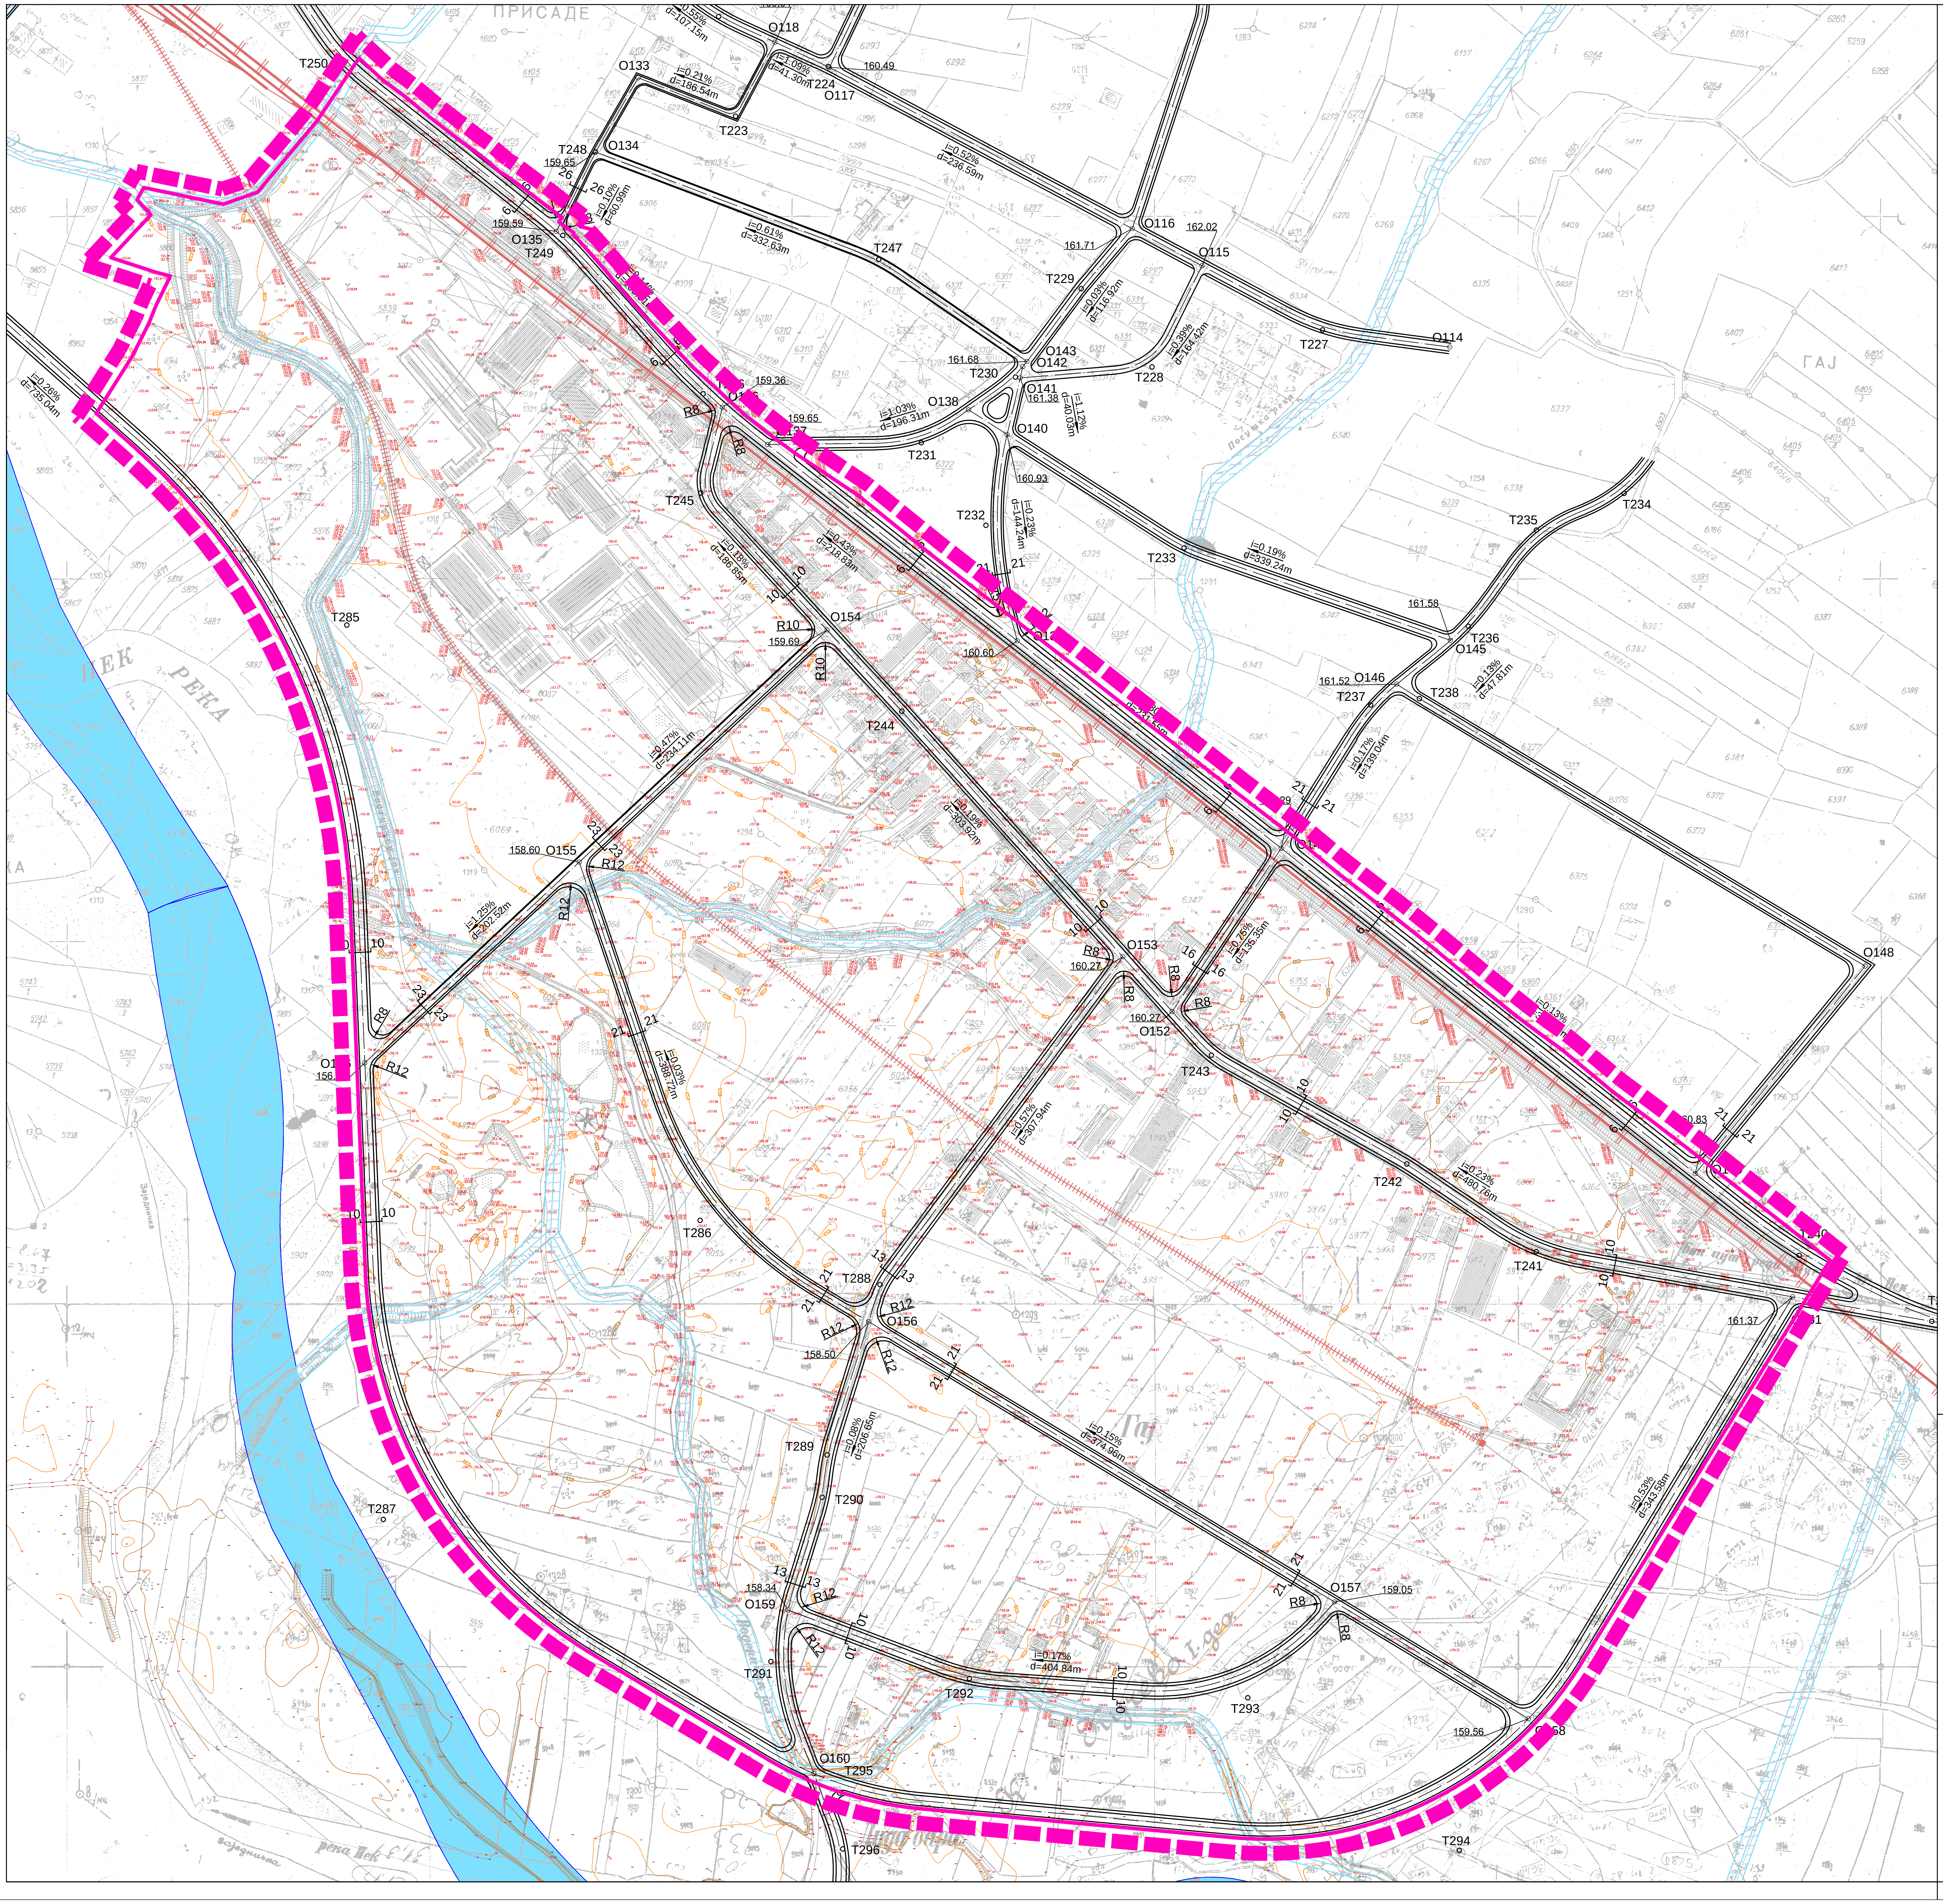
ПРИСАДЕ
ГАЈ
ПЕК РЕКА
T250
O133
O118
T224
O117
160.49
T223
T248
159.65
O134
159.59
O135
T249
i=0.21%
d=186.54m
i=1.09%
d=41.30m
i=0.52%
d=236.59m
i=0.61%
d=332.63m
i=0.10%
d=60.99m
O116
162.02
161.71
O115
T247
T229
i=0.03%
d=116.92m
i=0.39%
d=164.42m
O114
T227
161.68
O143
O142
T230
T228
O141
161.38
i=1.12%
d=40.03m
O138
i=1.03%
d=196.31m
O140
T231
159.36
159.65
160.93
T232
i=0.23%
d=144.24m
T233
i=0.19%
d=339.24m
T235
T234
161.58
T236
O145
161.52
O146
T237
T238
i=0.13%
d=47.81m
i=0.17%
d=139.04m
T245
i=0.43%
d=218.83m
i=0.18%
d=186.85m
R8
R10
159.69
O154
160.60
T244
i=0.47%
d=234.11m
i=0.19%
d=303.92m
158.60
O155
R12
i=1.25%
d=202.52m
i=0.26%
d=735.04m
T285
O153
160.27
O152
i=0.75%
d=135.35m
O148
T243
i=0.57%
d=307.94m
i=0.03%
d=388.72m
T242
i=0.23%
d=480.76m
T286
T241
T288
O156
158.50
161.37
i=0.15%
d=374.96m
T289
i=0.08%
d=206.65m
T290
i=0.53%
d=343.58m
T287
158.34
O159
O157
159.05
T291
i=0.17%
d=404.84m
T292
T293
159.56
O160
T295
T296
T294
6
10
13
16
21
23
26

НОРМАЛНИ ПРОФИЛИ
R 1:100


6 - 6
тротоар
+0. 00
коловоз
+0. 12
тротоар
2,5
7
3
10 - 10
тротоар
+0. 00
коловоз
+0. 12
тротоар
2
7
2
13 - 13
тротоар
+0. 00
коловоз
+0. 12
тротоар
2
6,5
2
16 - 16
тротоар
+0. 00
коловоз
+0. 12
тротоар
1,5
6
1,5
21 - 21
тротоар
+0. 00
коловоз
+0. 12
тротоар
1,5
5,5
1,5
23 - 23
банкина
+0. 00
коловоз
+0. 12
тротоар
0,5
5,5
1,5

ЛЕГЕНДА

- ▬ ГРАНИЦА ПЛАНА
- ═ САОБРАЋАЈНИЦЕ
- ╫ ПРУГА
- ┼┼┼ ИНДУСТРИЈСКИ КОЛОСЕК
- ≈ КОРИДОР ВОДОТОКОВА

К
У
Ч
Е
В
О

ПЛАН ДЕТАЉНЕ РЕГУЛАЦИЈЕ "ИНДУСТРИЈСКА ЗОНА" У КУЧЕВУ

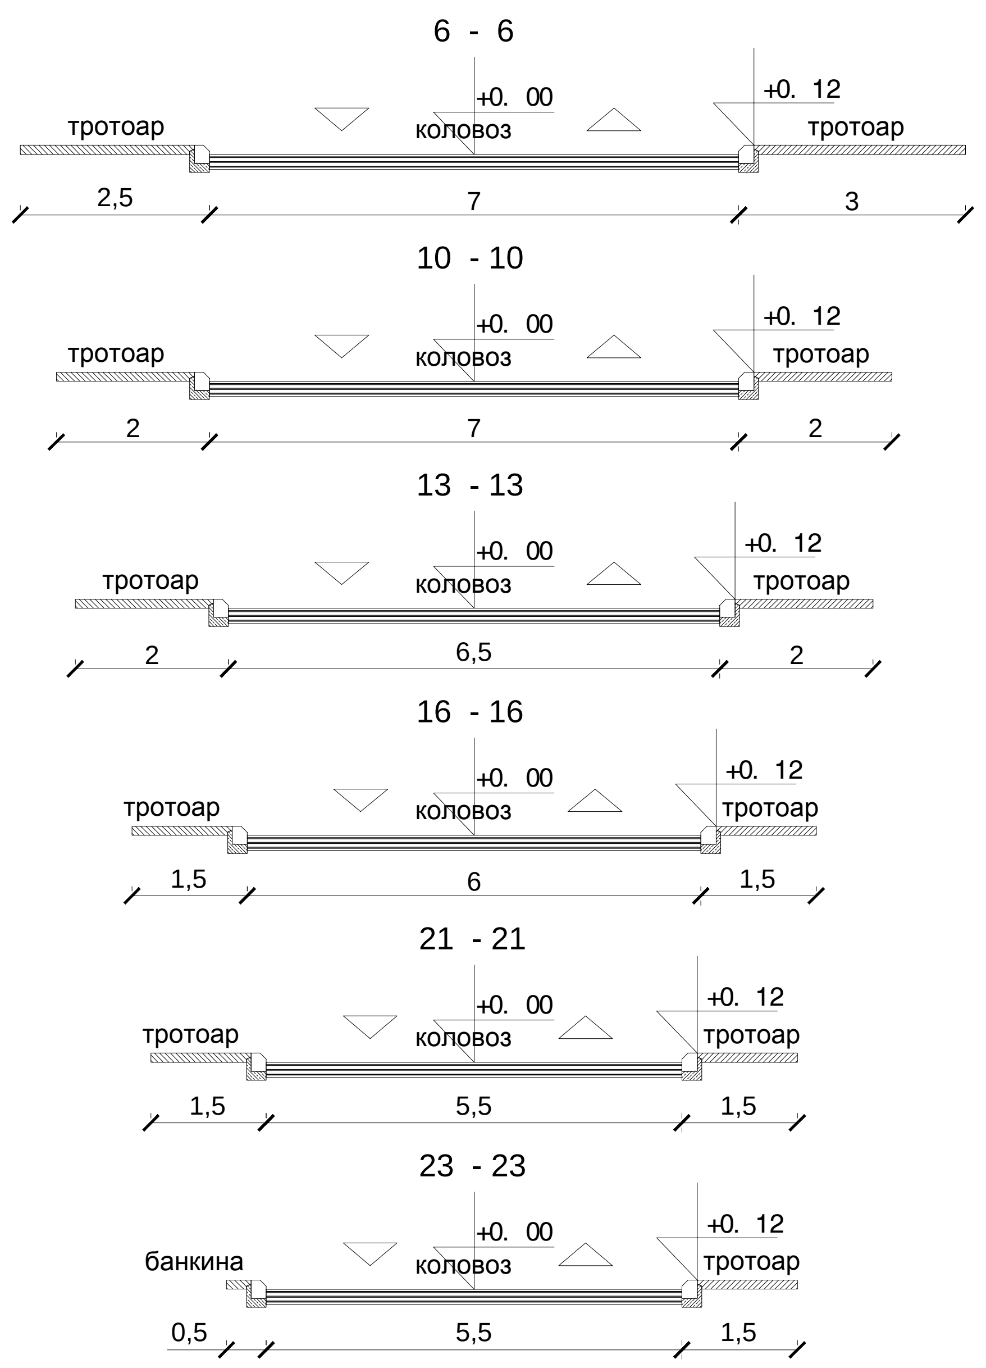НАЗИВ ЛИСТА:

БРОЈ ЛИСТА: 4.

ПЛАН САОБРАЋАЈА

РАЗМЕРА: 1 : 2 500

ДАТУМ: 2011.година

РУКОВОДИЛАЦ РАДНОГ ТИМА:
Гордана Ковачевић,дипл.инж.арх.

ПРЕДСЕДНИК УПРАВНОГ ОДБОРА:
Драган Агатуновић

НАРУЧИЛАЦ: ОПШТИНА КУЧЕВО

ИНФОПЛАН ДРУШТВО СА ОГРАНИЧЕНОМ ОДГОВОРНОШЋУ ЗА
ПЛАНИРАЊЕ, ПРОЈЕКТОВАЊЕ, АУТОМАТСКУ ОБРАДУ ПОДАТАКА И ИНЖЕЊЕРИНГ
"ИНФОПЛАН" д.о.о. - АРАНЂЕЛОВАЦ