


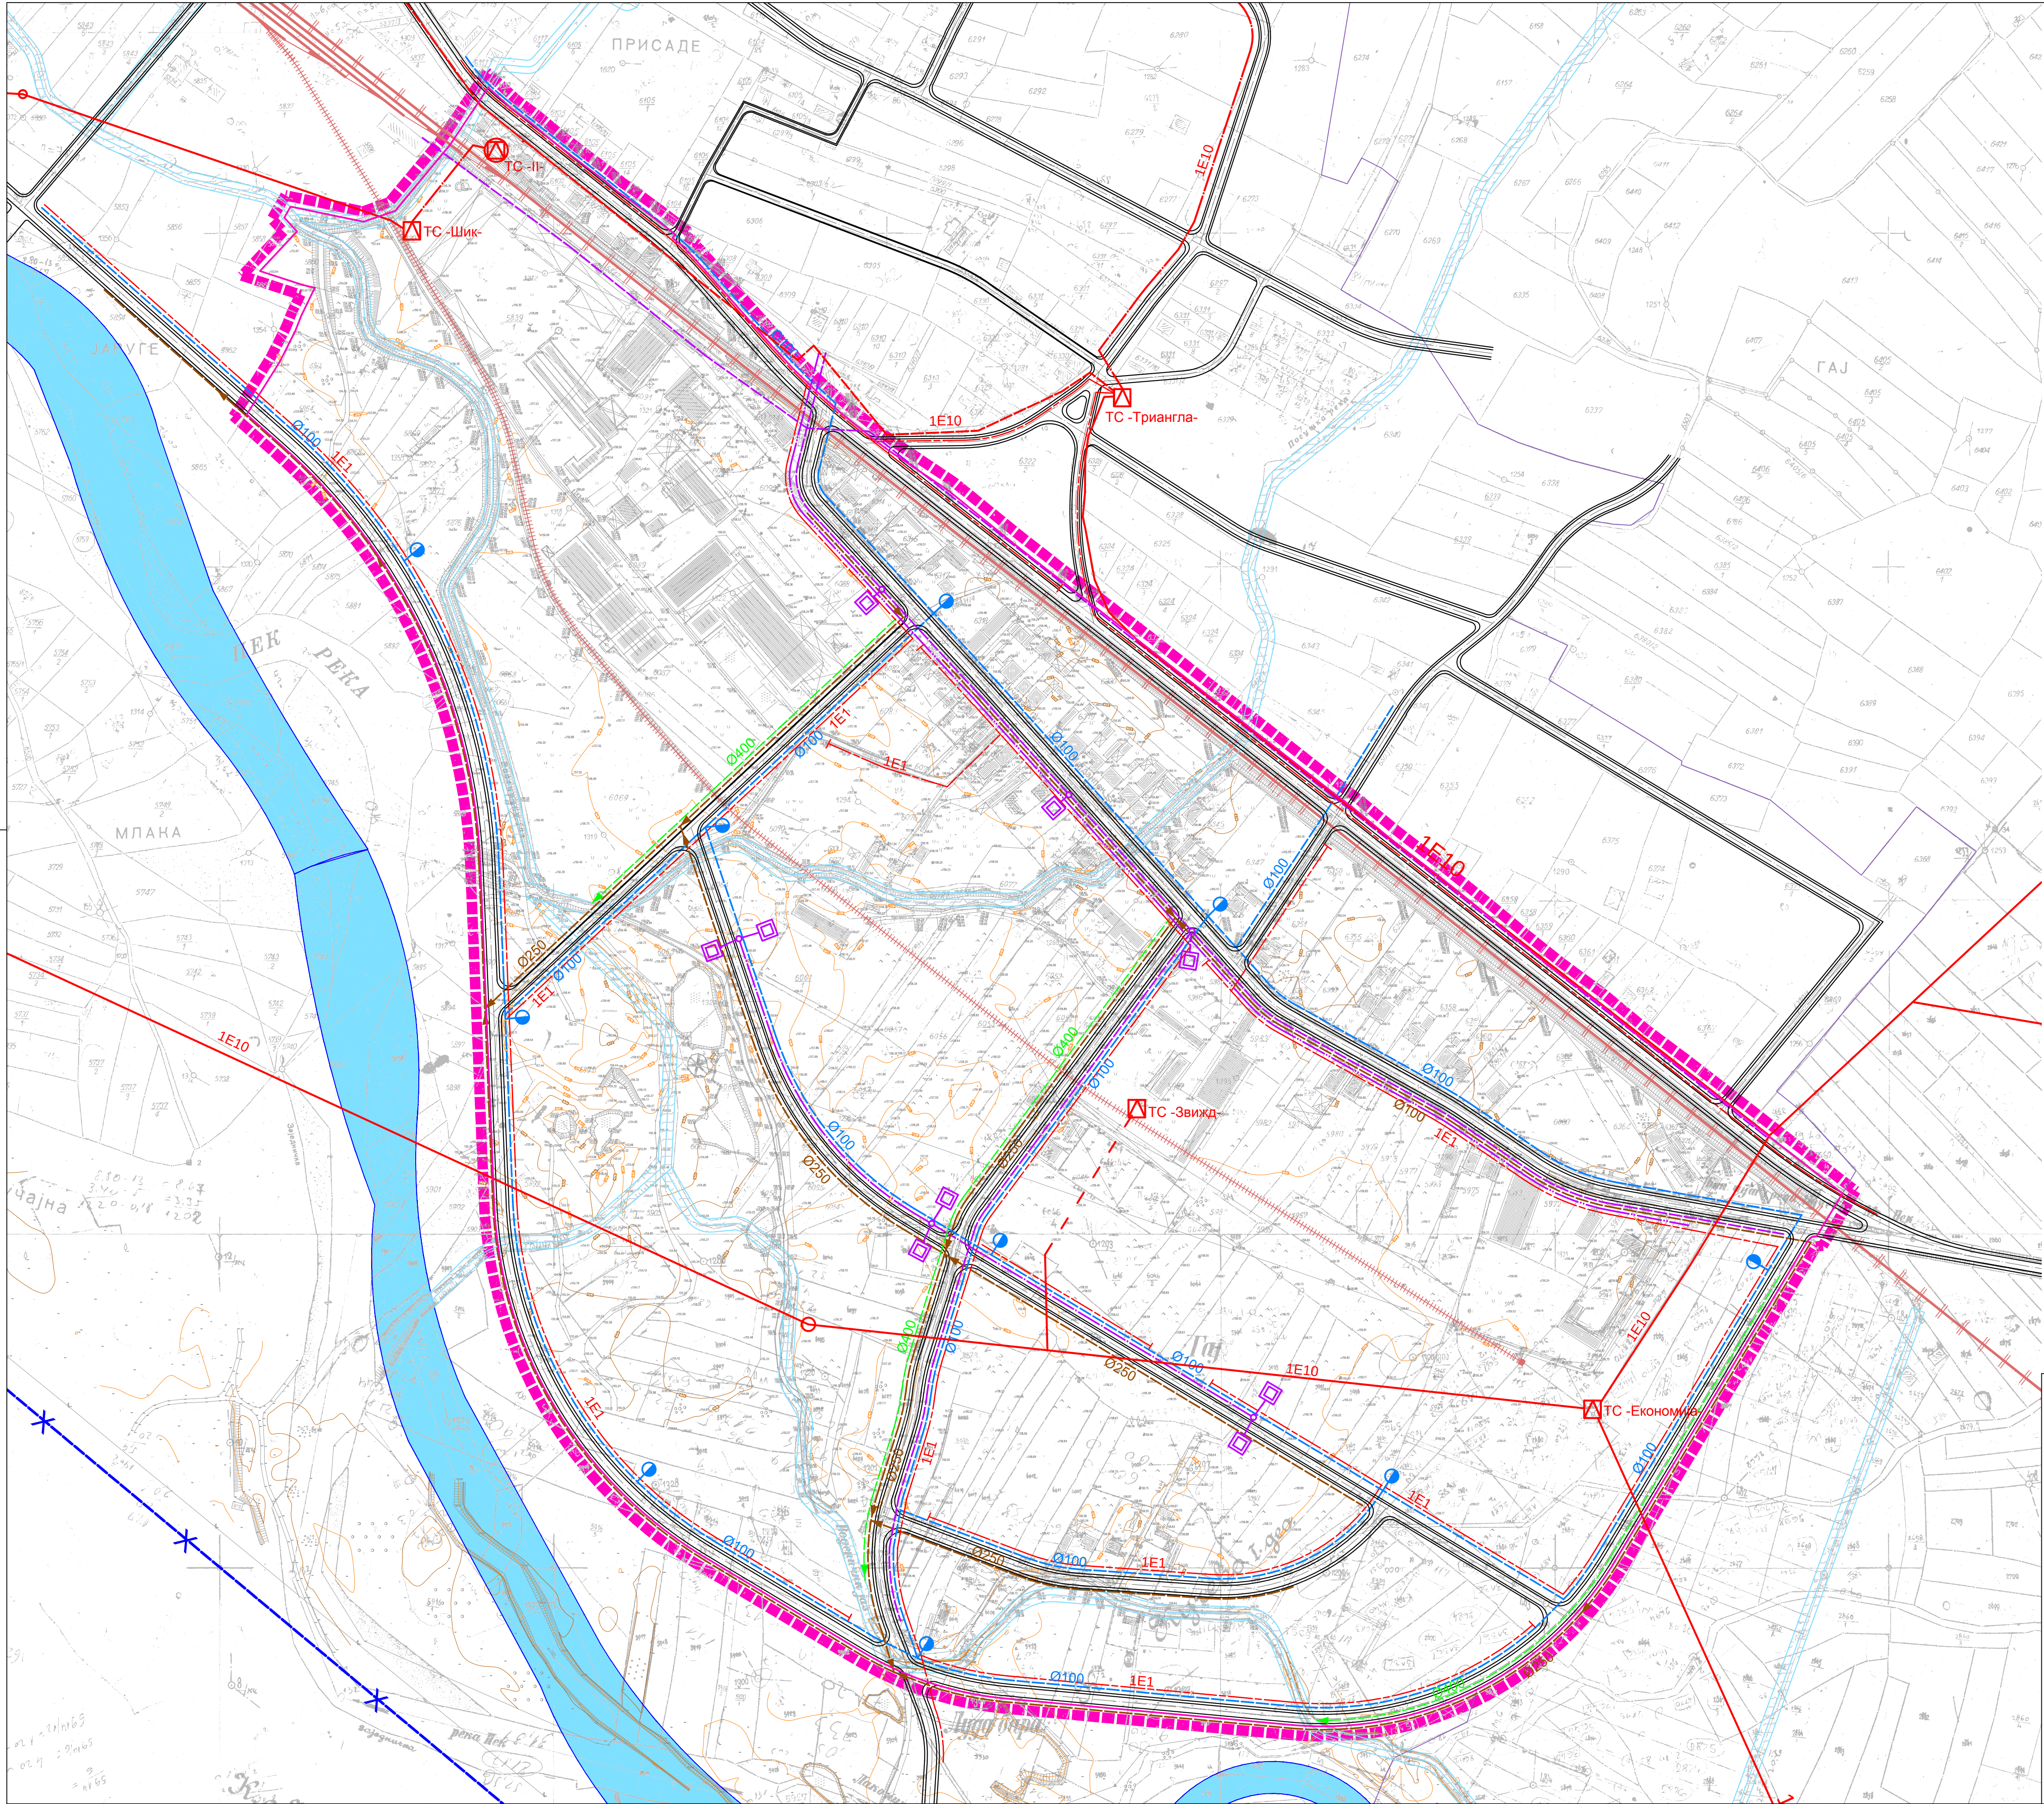

ЛЕГЕНДА

- ГРАНИЦА ПЛАНА
- САОБРАЋАЈНИЦЕ
- ПРУГА
- ИНДУСТРИЈСКИ КОЛОСЕК
- КОРИДОР ВОДОТОВОКА

ЕЛЕКТРОИНСТАЛАЦИЈЕ

- ПОСТОЈЕЋИ 10kV НАДЗЕМНИ ВОД
- ПОСТОЈЕЋИ 10kV ПОДЗЕМНИ ВОД
- ПОСТОЈЕЋА ТС 10/0.4kV
- ПЛАНИРАНИ КАБЛ 10kV
- ПЛАНИРАНА ТС 10/0.4kV

ВОДОВОД И КАНАЛИЗАЦИЈА

- ПОСТОЈЕЋИ ВОДОВОД
- ПЛАНИРАНИ ВОДОВОД
- ПРОТИВПОЖАРНИ ХИДРАНТ
- ПЛАНИРАНА ФЕКАЛНА КАНАЛИЗАЦИЈА
- ПЛАНИРАНА КИШНА КАНАЛИЗАЦИЈА

ТЕЛЕКОМУНИКАЦИЈЕ

- ПОСТОЈЕЋА МЕСНА ТТ МРЕЖА
- ПЛАНИРАНИ ОПТИЧКИ КАБЛ
- ПЛАНИРАНА МЕСНА ТТ МРЕЖА
- ТТ СТУБИЋ

ПЛАН ДЕТАЉНЕ РЕГУЛАЦИЈЕ
"ИНДУСТРИЈСКА ЗОНА" У КУЧЕВУ

НАЗИВ ЛИСТА:	БРОЈ ЛИСТА: 7.
ПЛАН МРЕЖЕ И ОБЈЕКТА КОМУНАЛНЕ ИНФРАСТРУКТУРЕ	
РАЗМЕРА: 1 : 2 500	ДАТУМ: 2011.година
РУКОВОДИЛАЦ РАДНОГ ТИМА:	ПРЕДСЕДНИК УПРАВНОГ ОДБОРА:
Гордана Ковачевић,дипл.инж.арх.	Драган Агатуновић
НАРУЧИЛАЦ: ОПШТИНА КУЧЕВО	
ИНФОПЛАН ДРУШТВО СА ОГРАНИЧЕНОМ ОДГОВОРНОШЋУ ЗА ПЛАНИРАЊЕ, ПРОЈЕКТОВАЊЕ, АУТОМАТСКУ ОБРАДУ ПОДАТАКА И ИНЖЕЊЕРИНГ "ИНФОПЛАН" д.о.о. - АРАНЂЕЛОВАЦ	