
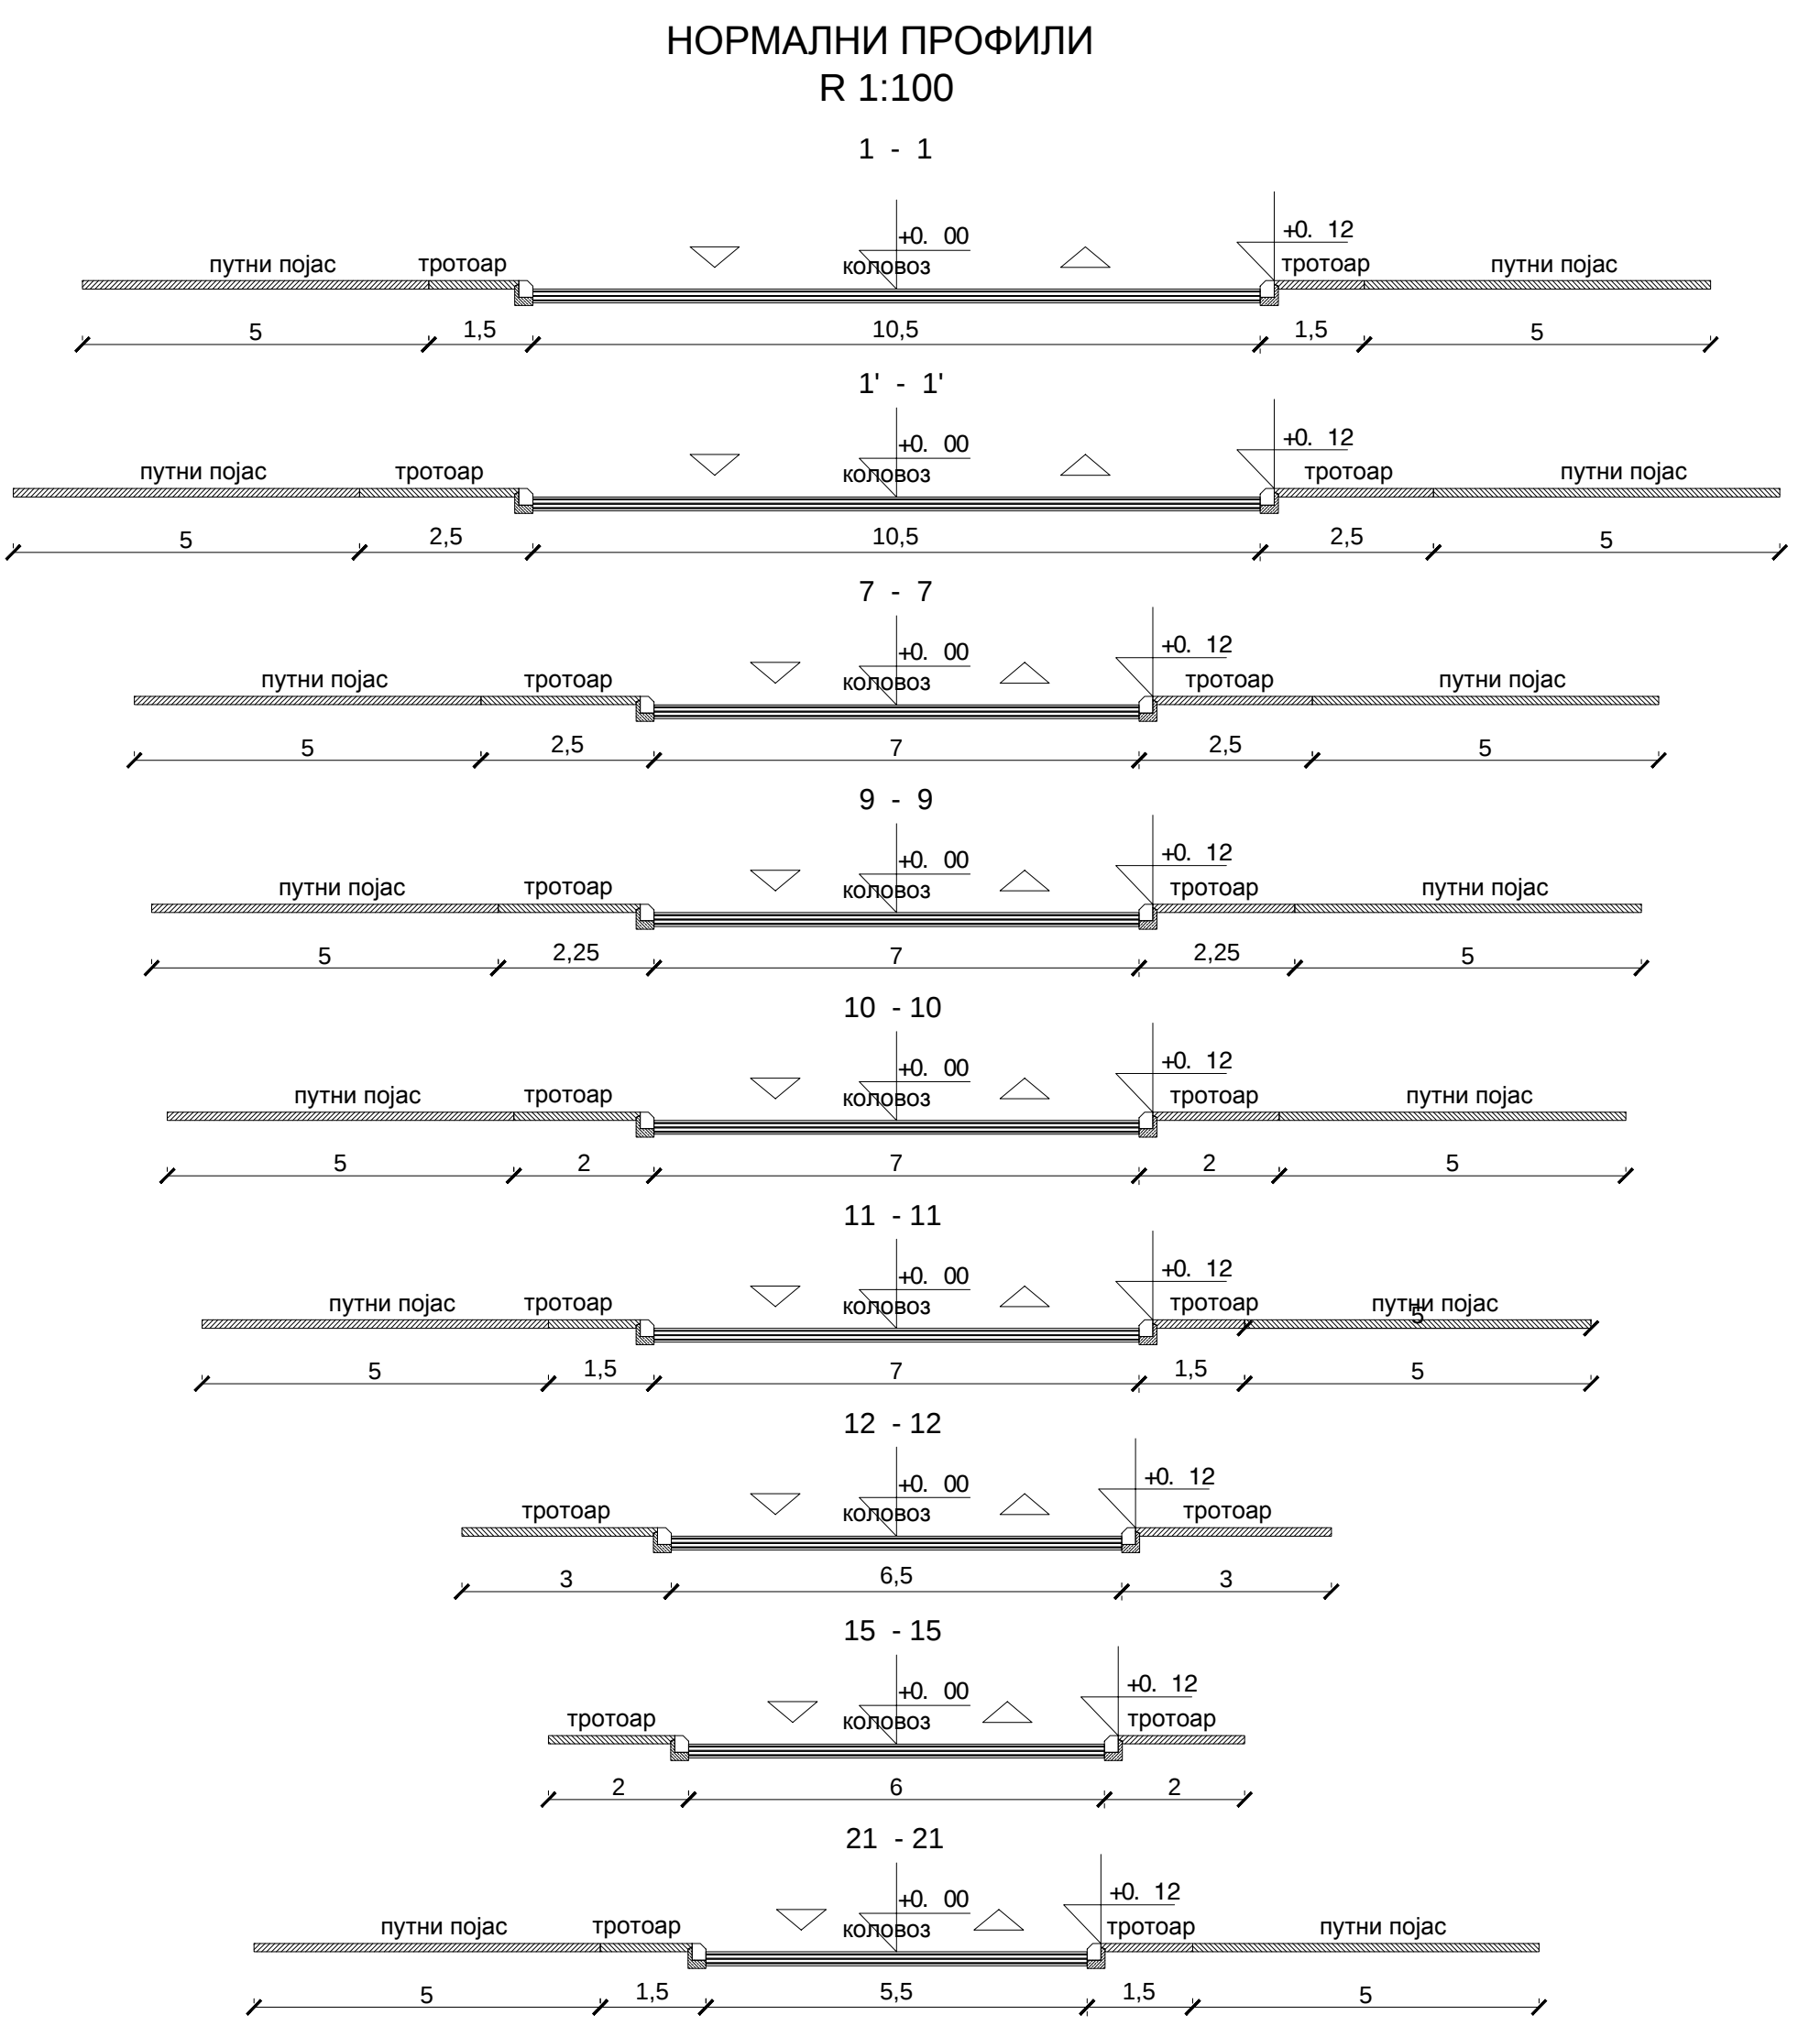
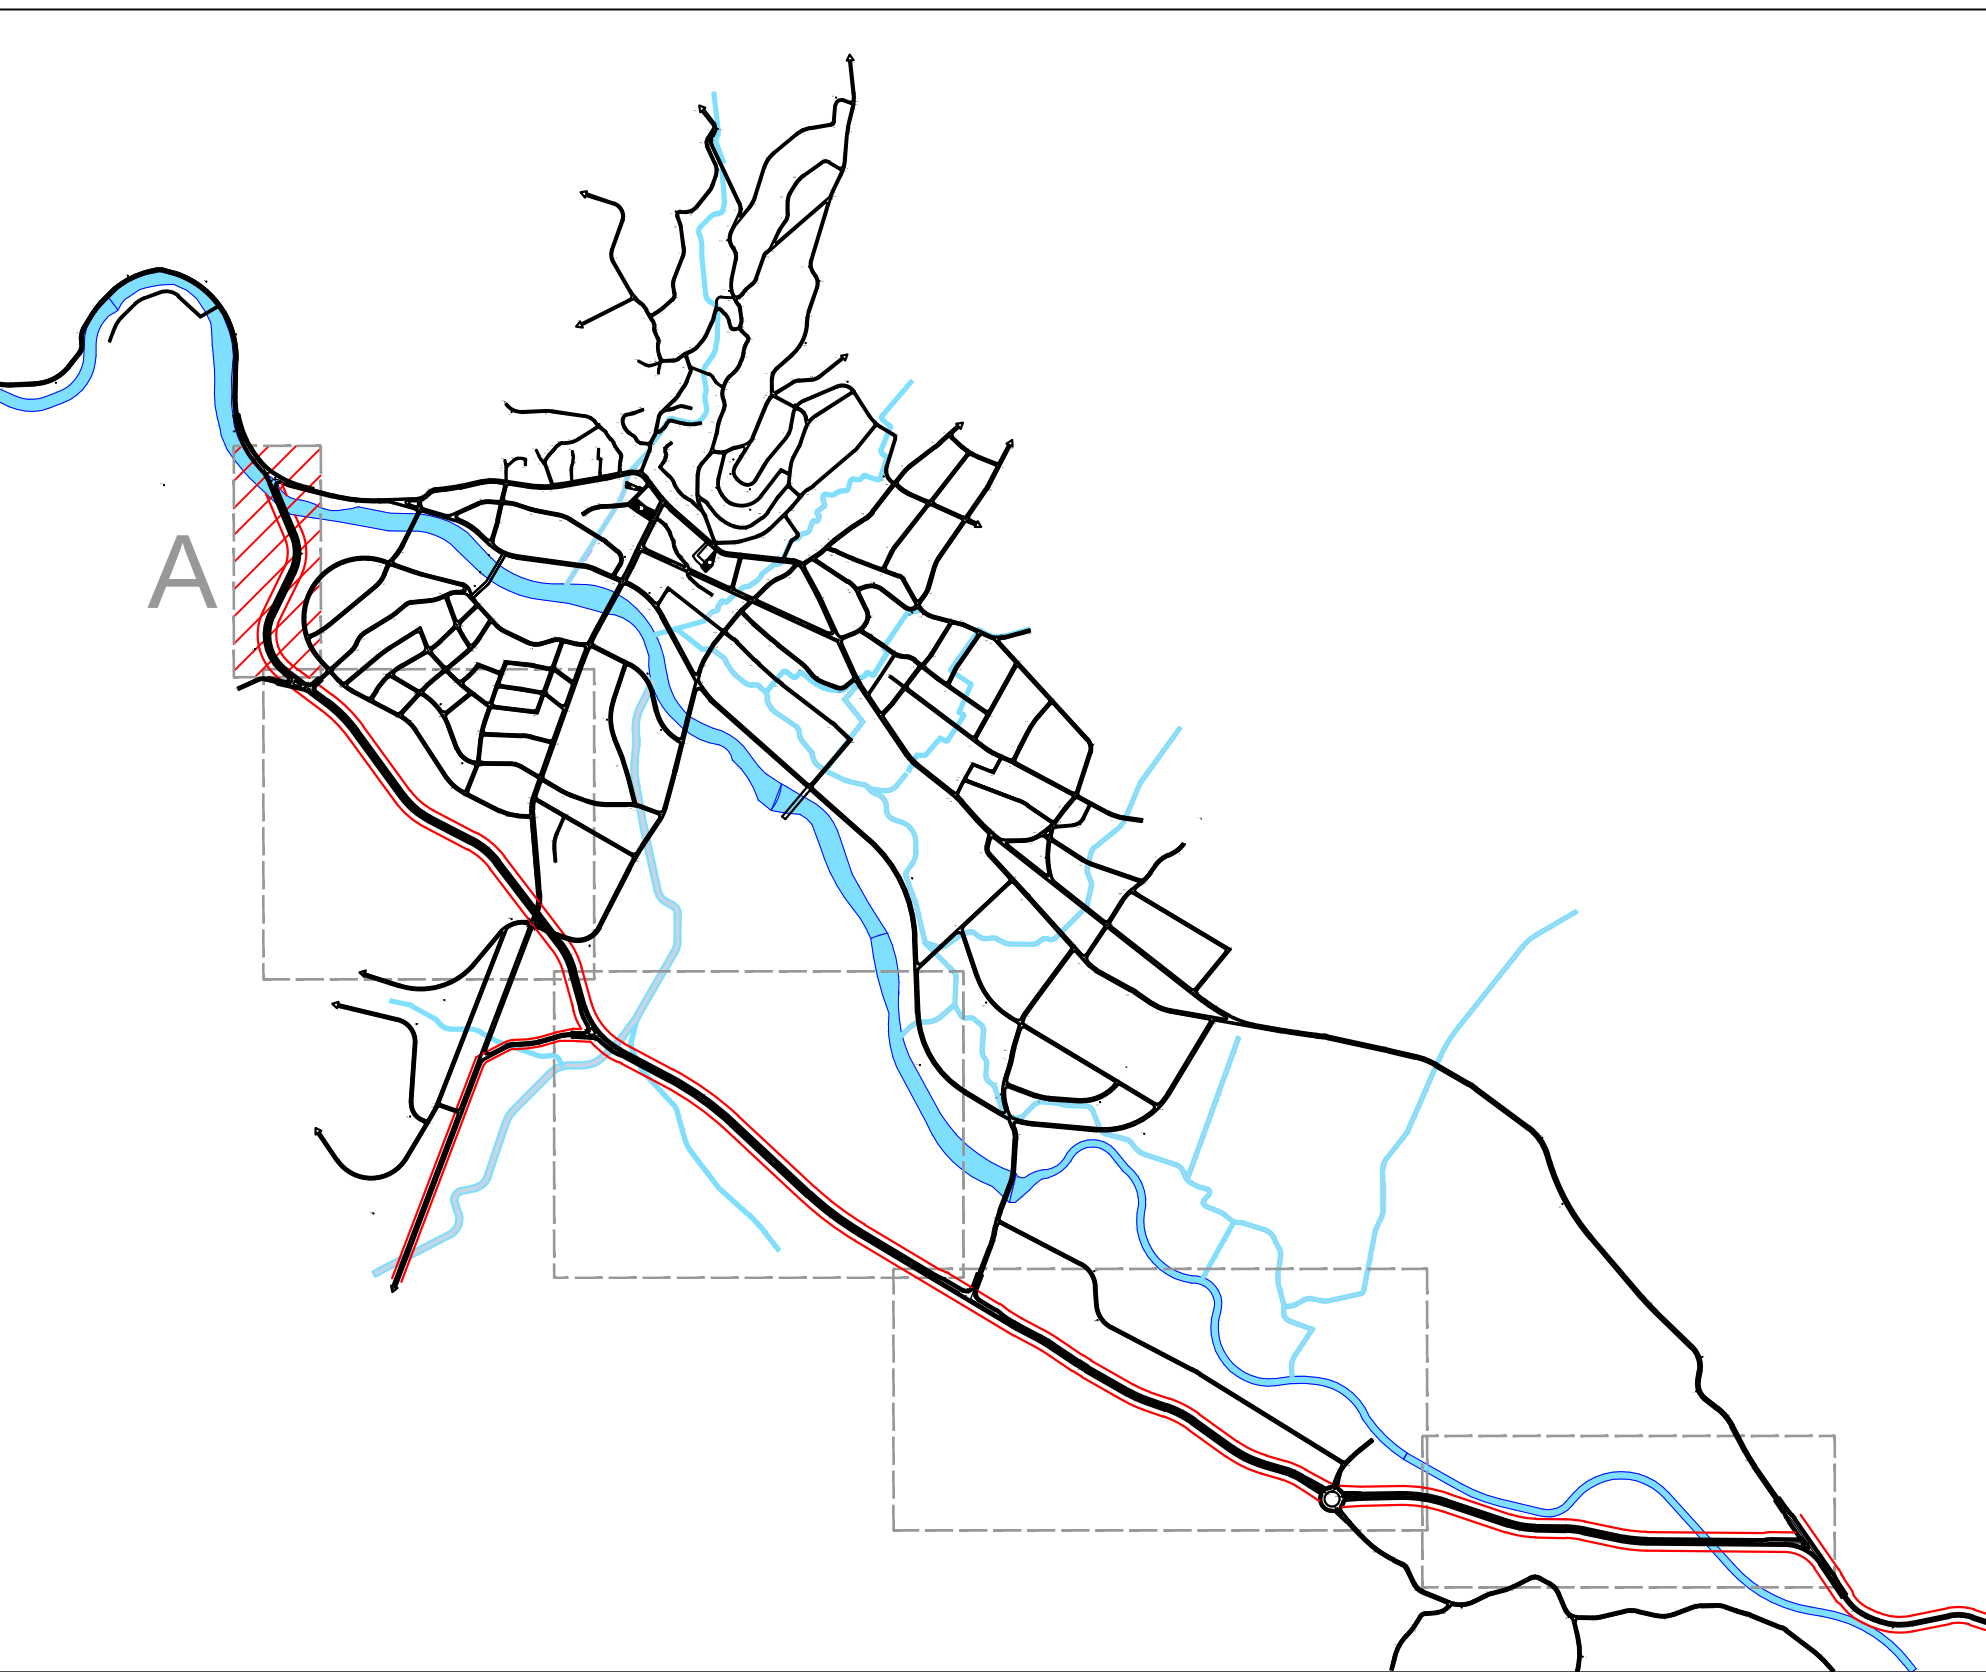


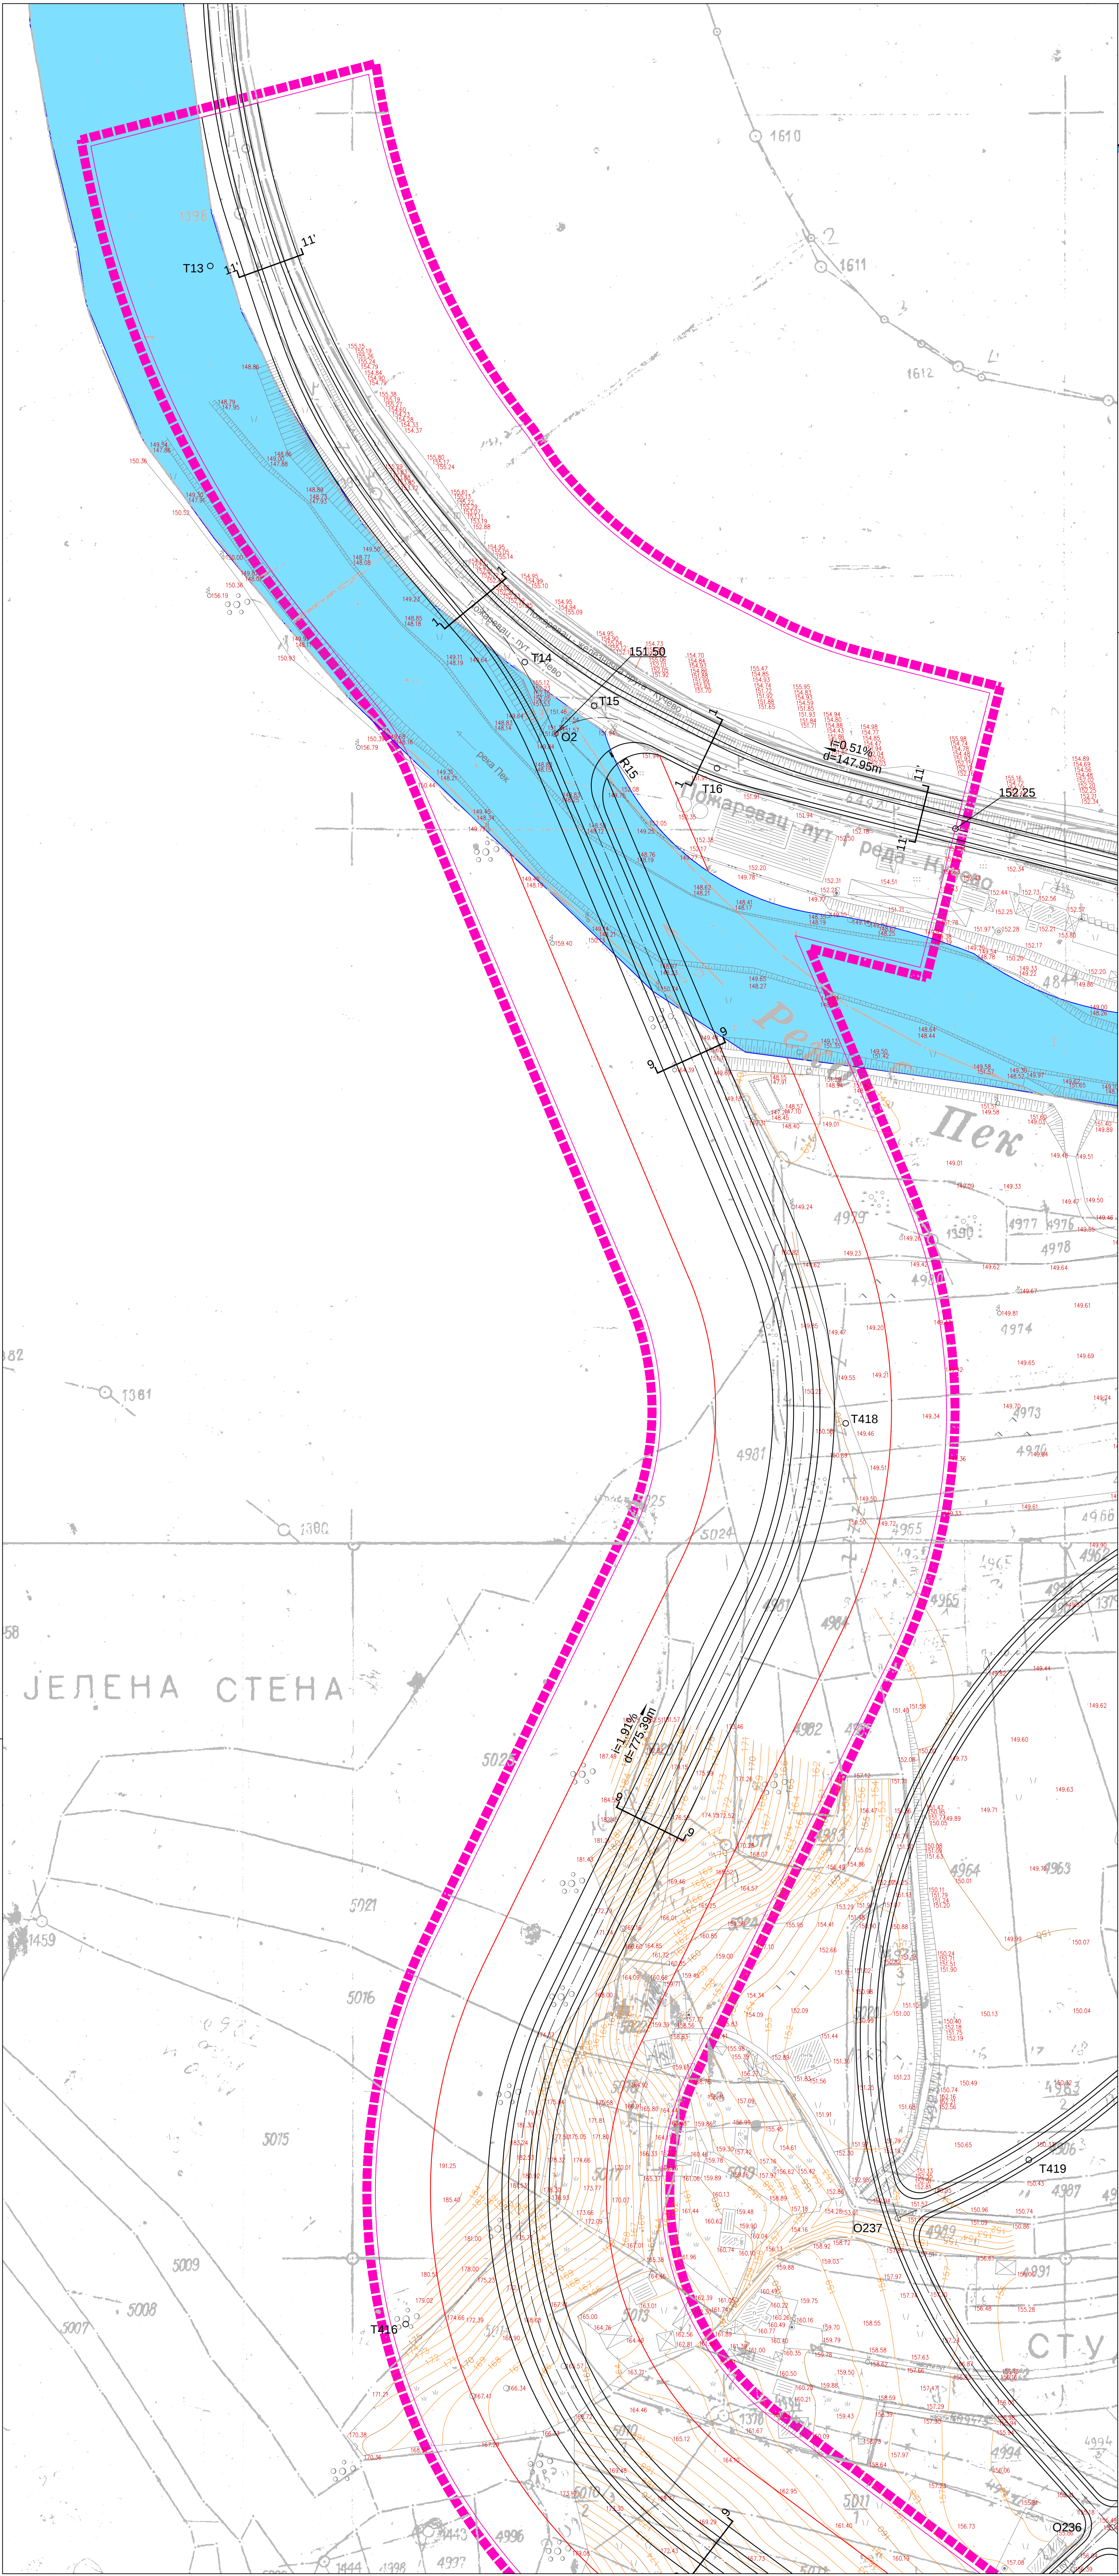

- ЛЕГЕНДА
- ГРАНИЦА ПЛАНА
 - САОБРАЋАЈНИЦЕ
 - РЕГУЛАЦИЈА РЕКЕ ПЕК
 - КОРИДОР ВОДОТОКОВА
 - ПОЈАС ЗАШТИТЕ


ПЛАН ДЕТАЉНЕ РЕГУЛАЦИЈЕ
"ОБИЛАЗНИЦА" У КУЧЕВУ

НАЗИВ ЛИСТА: БРОЈ ЛИСТА: 4.а.

ПЛАН САОБРАЋАЈА

РАЗМЕРА: 1:1 000 ДАТУМ: 2011. година

РУКОВОДИЛАЦ РАДНОГ ТИМА: ПРЕДСЕДНИК УПРАВНОГ ОДБОРА:
Данијела Карашићевић, дипл. инж. арх. Драган Агатуновић

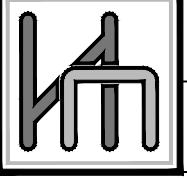 НАРУЧИЛАЦ: ОПШТИНА КУЧЕВО
ИНВЕСТИЦИЈА: ДРУШТВО С А ОГРАНИЧЕНОМ ОДГОВОРНОШЋУ ЗА
ПЛАНИРАЊЕ, ПРОЈЕКТОВАЊЕ, АУТОМАТСКУ ОБРАДУ ПОДАТАКА И ИНЖЕЊЕРИНГ
"ИНВЕСТИЦИЈА" Д.О.О. - АРАНБЕЛОВАЦ