
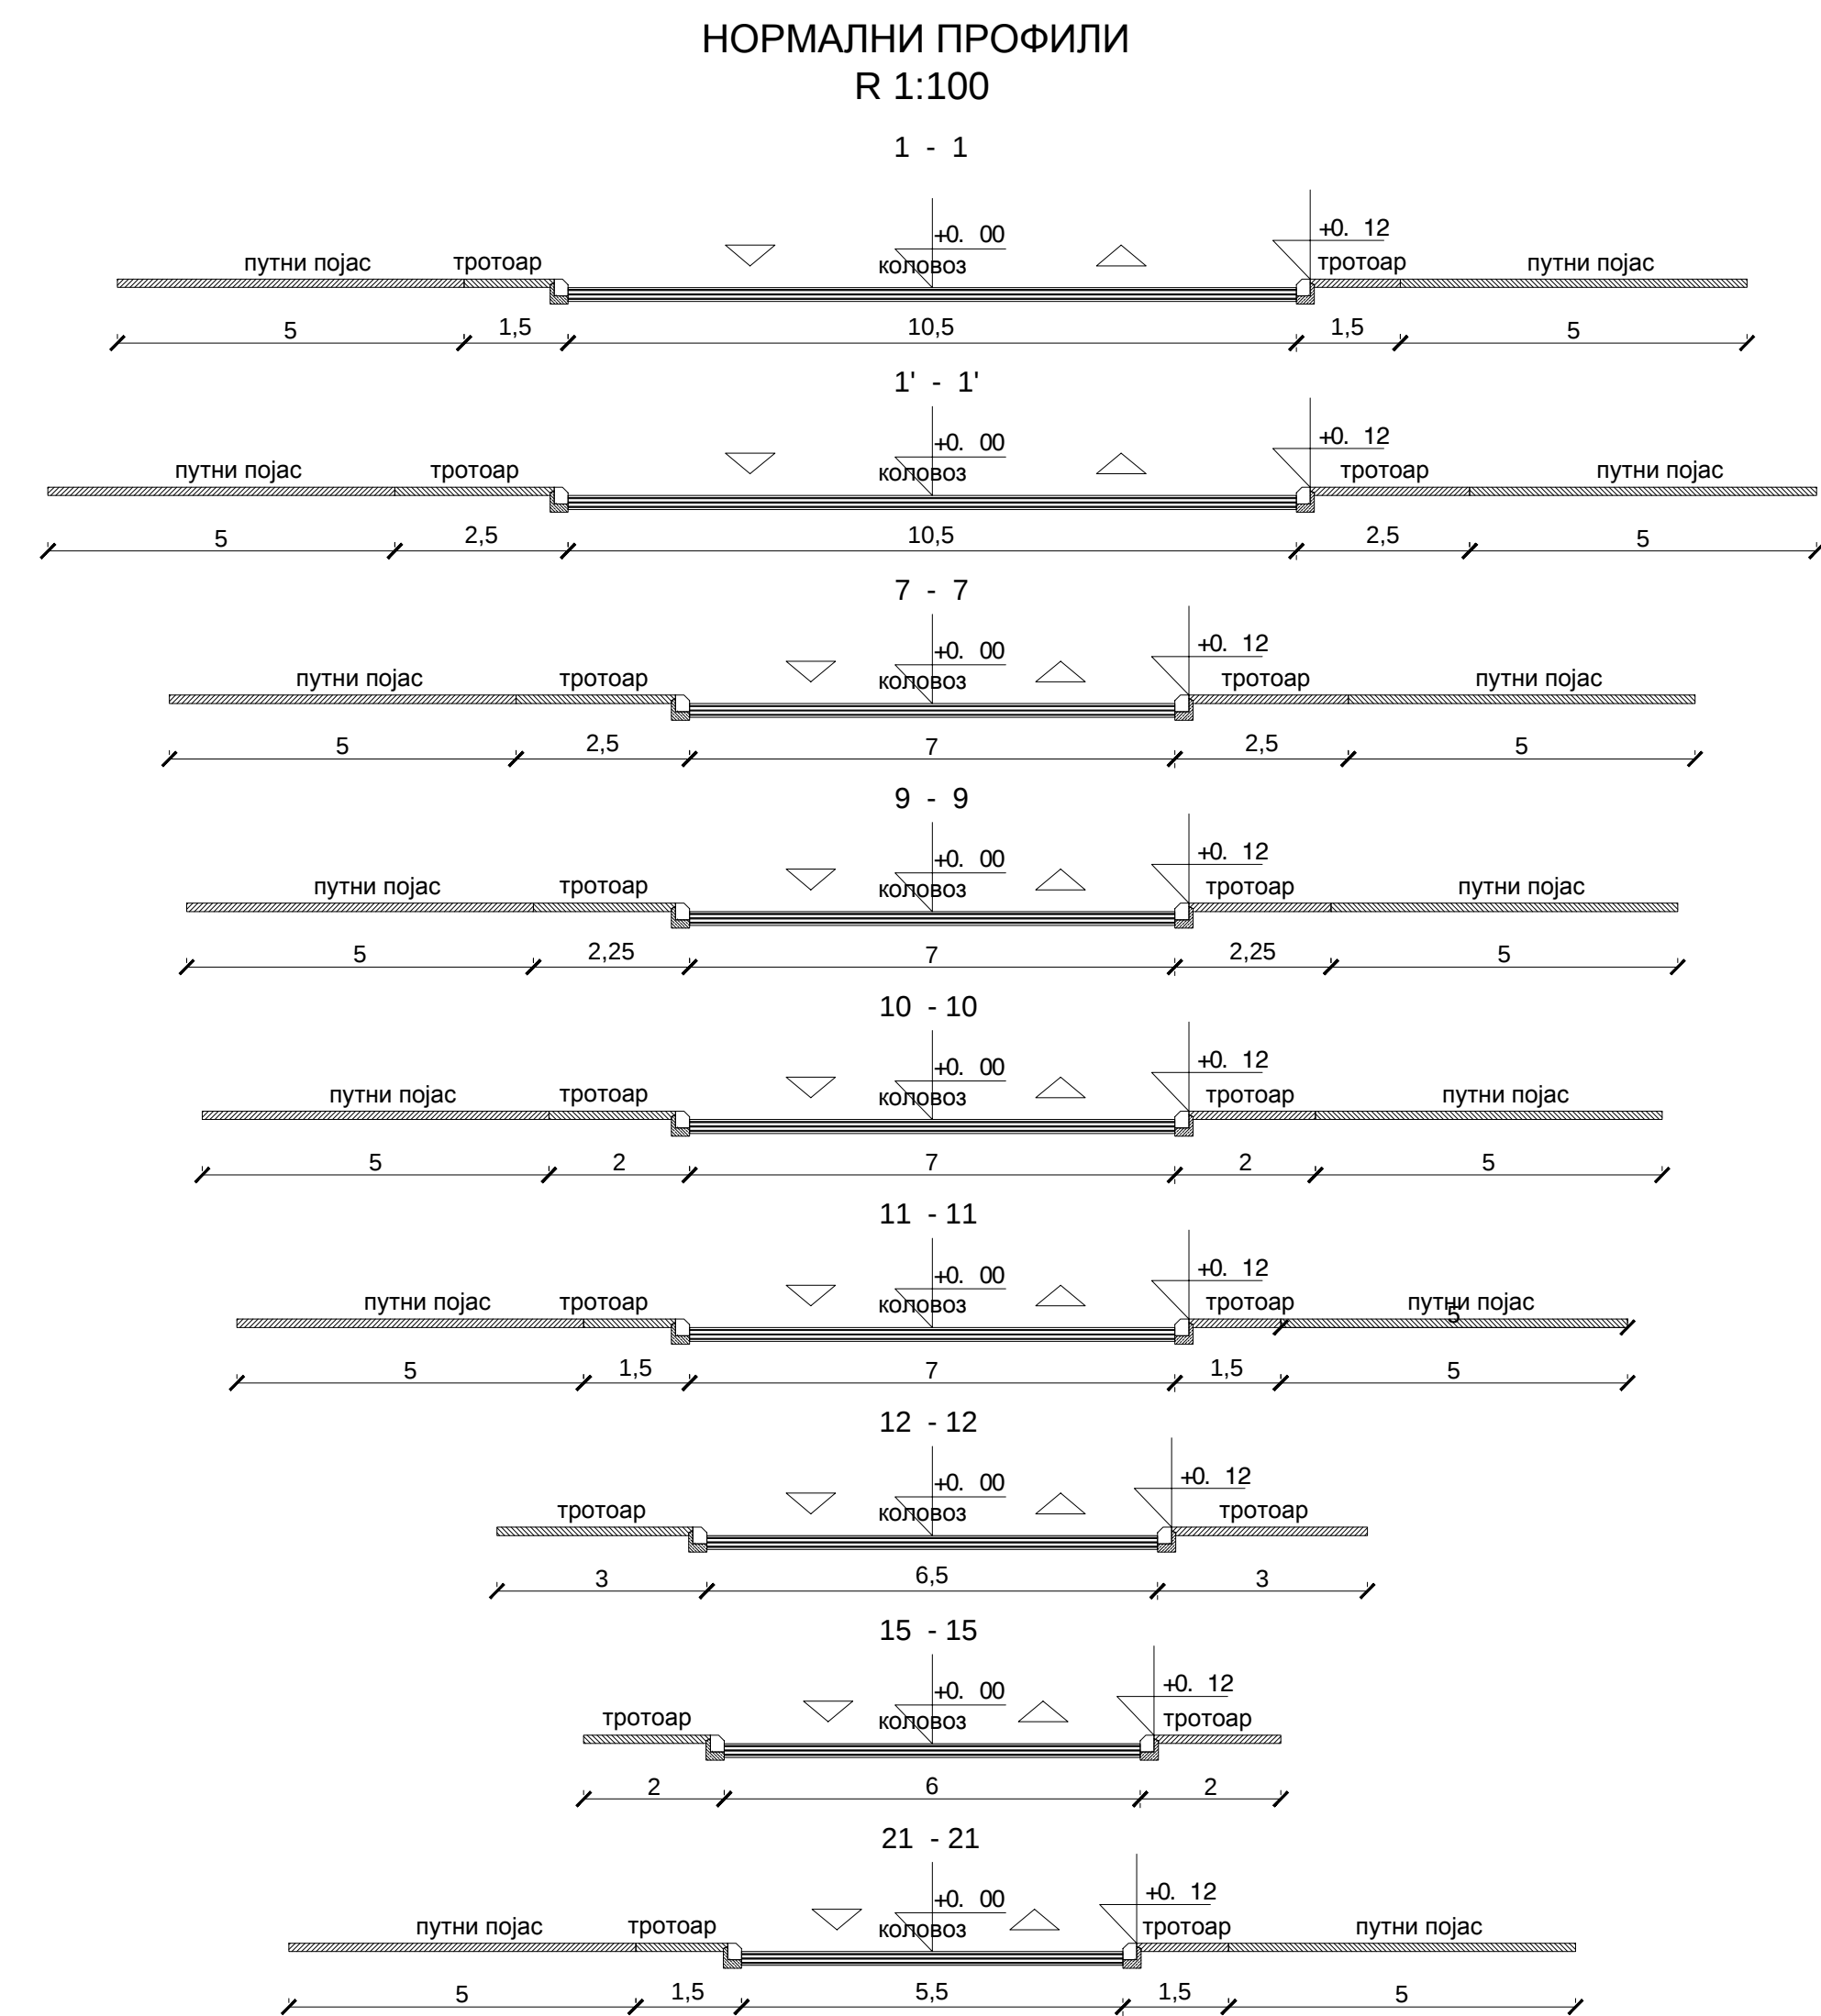


 

- ЛЕГЕНДА
- ГРАНИЦА ПЛАНА
 - САОБРАЋАЈНИЦЕ
 - РЕГУЛАЦИЈА РЕКЕ ПЕК
 - КОРИДОР ВОДОТОКОВА
 - ПОЈАС ЗАШТИТЕ

ПЛАН ДЕТАЉНЕ РЕГУЛАЦИЈЕ
"ОБИЛАЗНИЦА" У КУЧЕВУ

НАЗИВ ЛИСТА: БРОЈ ЛИСТА: 4.Д

ПЛАН САОБРАЋАЈА

РАЗМЕР: 1:1 000

РУКОВОДИЛАЦ РАДНОГ ТИМА:
Данијела Карашинић, дип. инж. арх.

ДАТУМ: 2011. година

ПРЕДСЕДНИК УПРАВНОГ ОДБОРА:
Драган Агатуновић

НАРУЧИЛАЦ: ОПШТИНА КУЧЕВО

ИНЖЕНЈЕРСКО ДРУШТВО САОБРАЋАЈНОГ ОДБОРА ЗА
ПЛАНИРАЊЕ, ПРОЈЕКТОВАЊЕ, АУТОМАТСКУ ОБРАДУ ПОДАТАКА И ИНЖЕНЈЕРИНГ
"ИНВЕСТИ" д.о.о. - АРХИТЕКТОНИ