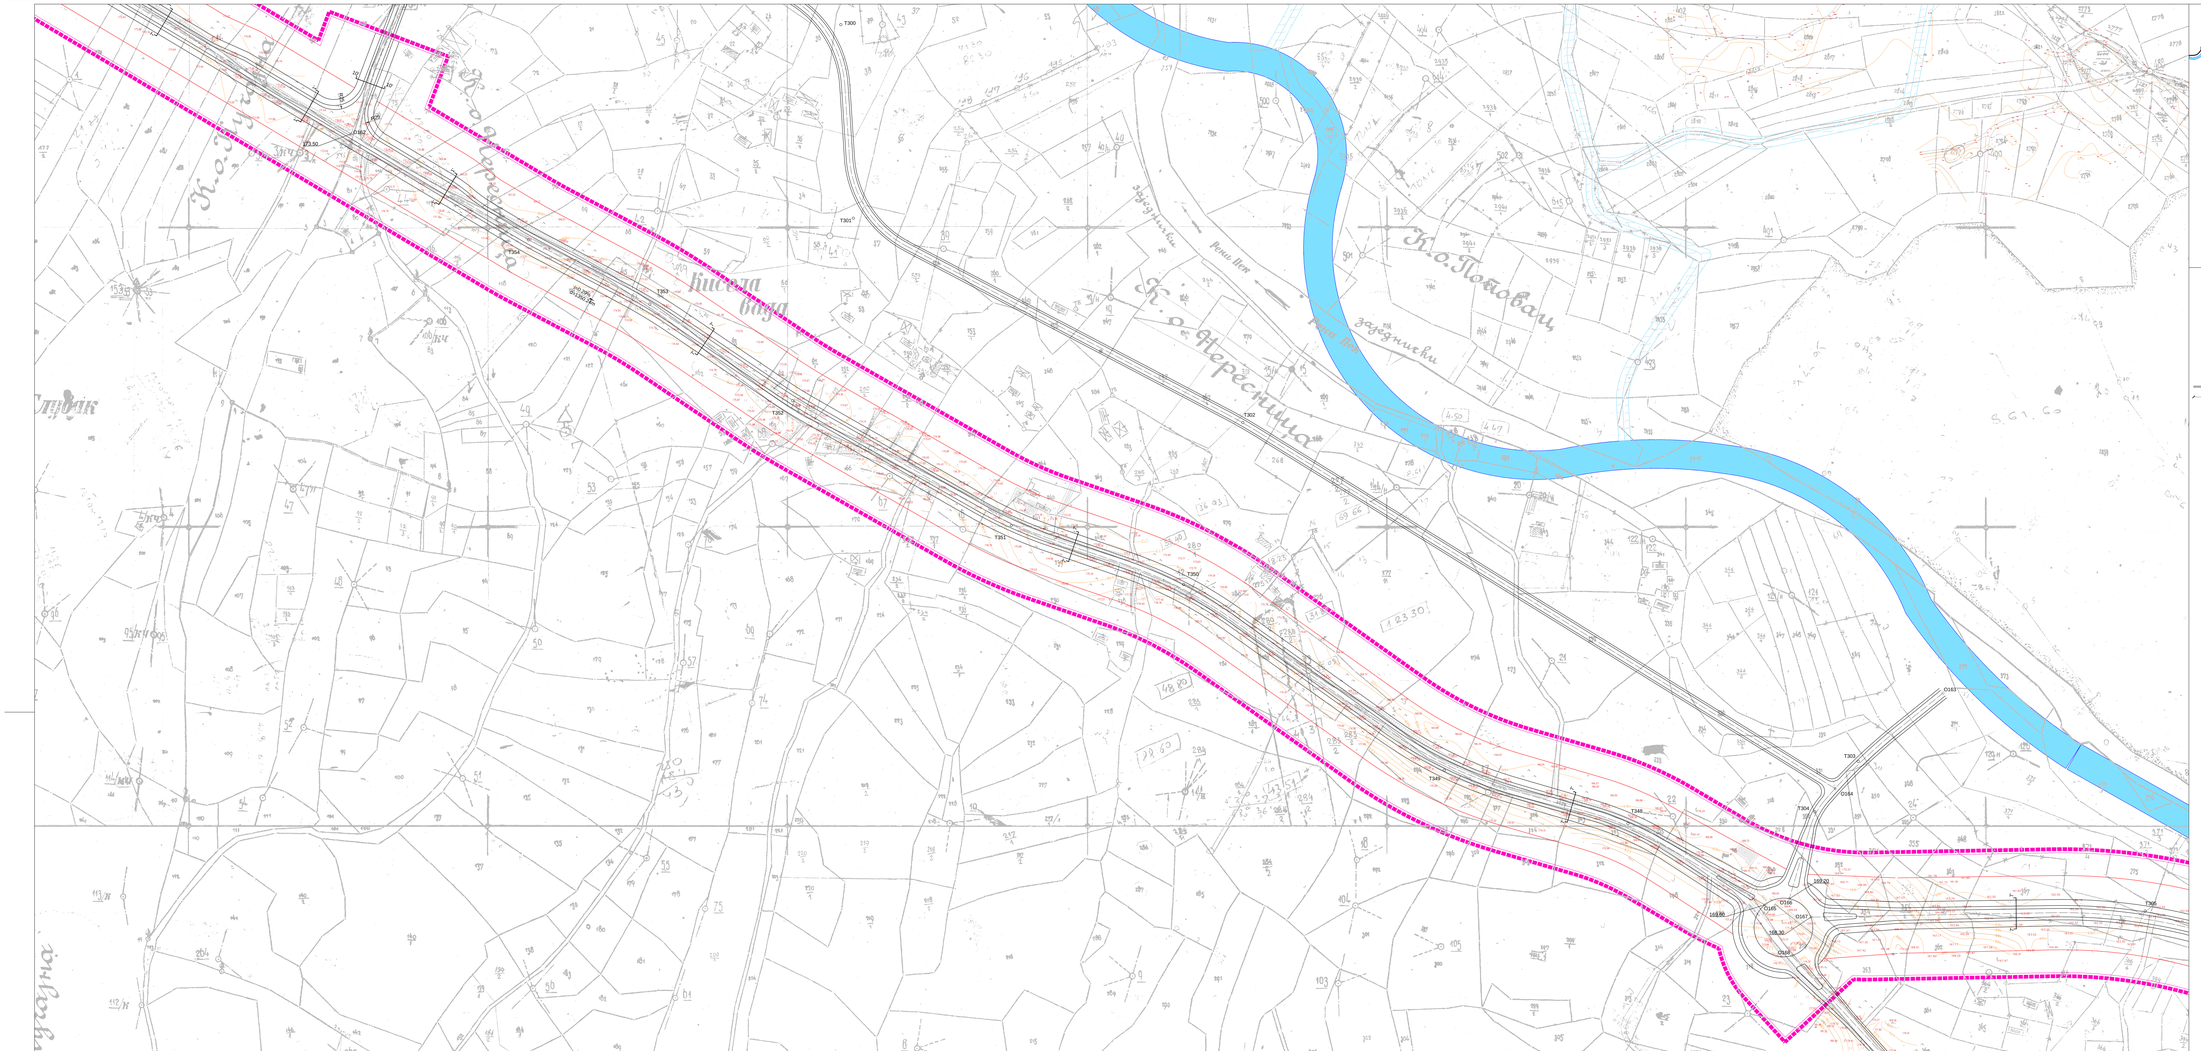

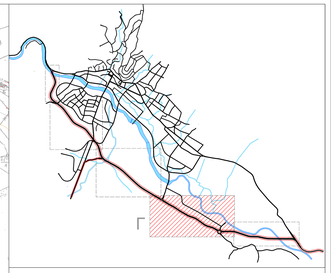

НОРМАЛНИ ПРОФИЛИ
R 1:100

1 - 1

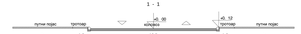

1' - 1'

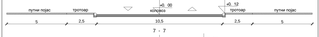

7 - 7

 

9 - 9

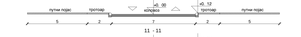

10 - 10

 

11 - 11

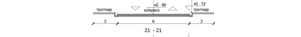

12 - 12

15 - 15

21 - 21

ЛЕГЕНДА

- ГРАНИЦА ПЛАНА
- САОБРАЋАЈНИЦЕ
- РЕГУЛАЦИЈА РЕКЕ ПЕК
- КОРИДОР ВОДОТОКОВА
- ПОЈАС ЗАШТИТЕ

КУЧЕВО

ПЛАН ДЕТАЉНЕ РЕГУЛАЦИЈЕ "ОБИЛАЗНИЦА" У КУЧЕВУ

НАЗИВ ЛИСТА:	БРОЈ ЛИСТА:
ПЛАН САОБРАЋАЈА	4.г.

РАЗМЕРА: 1 : 1 000	ДАТУМ: 2011 година
РУКОВОДИЛАЦ РАДНОГ ТИМА: Данијела Карашибиевић,дипл.инж.арх.	ПРЕДСЕДНИК УПРАВНОГ ОДБОРА: Драган Агатуновић

НАРУЧИЛАЦ: ОПШТИНА КУЧЕВО

ИНАУГУРИСАЊЕ ДРУШТВО ЗА ОПТИМИЗАЦИЈУ ОДРЖАВАЊА ПУТЕВА, ПЛАНИРАЊЕ, ПРОЈЕКТОВАЊЕ, АУТОРСКИ НАДЗОР ГРАДЊЕ ПУТЕВА И ИНЖЕЊЕРИНГ ПРИВРЕДНИ А.Д.Н. ИНАУГУРИСАЊЕ