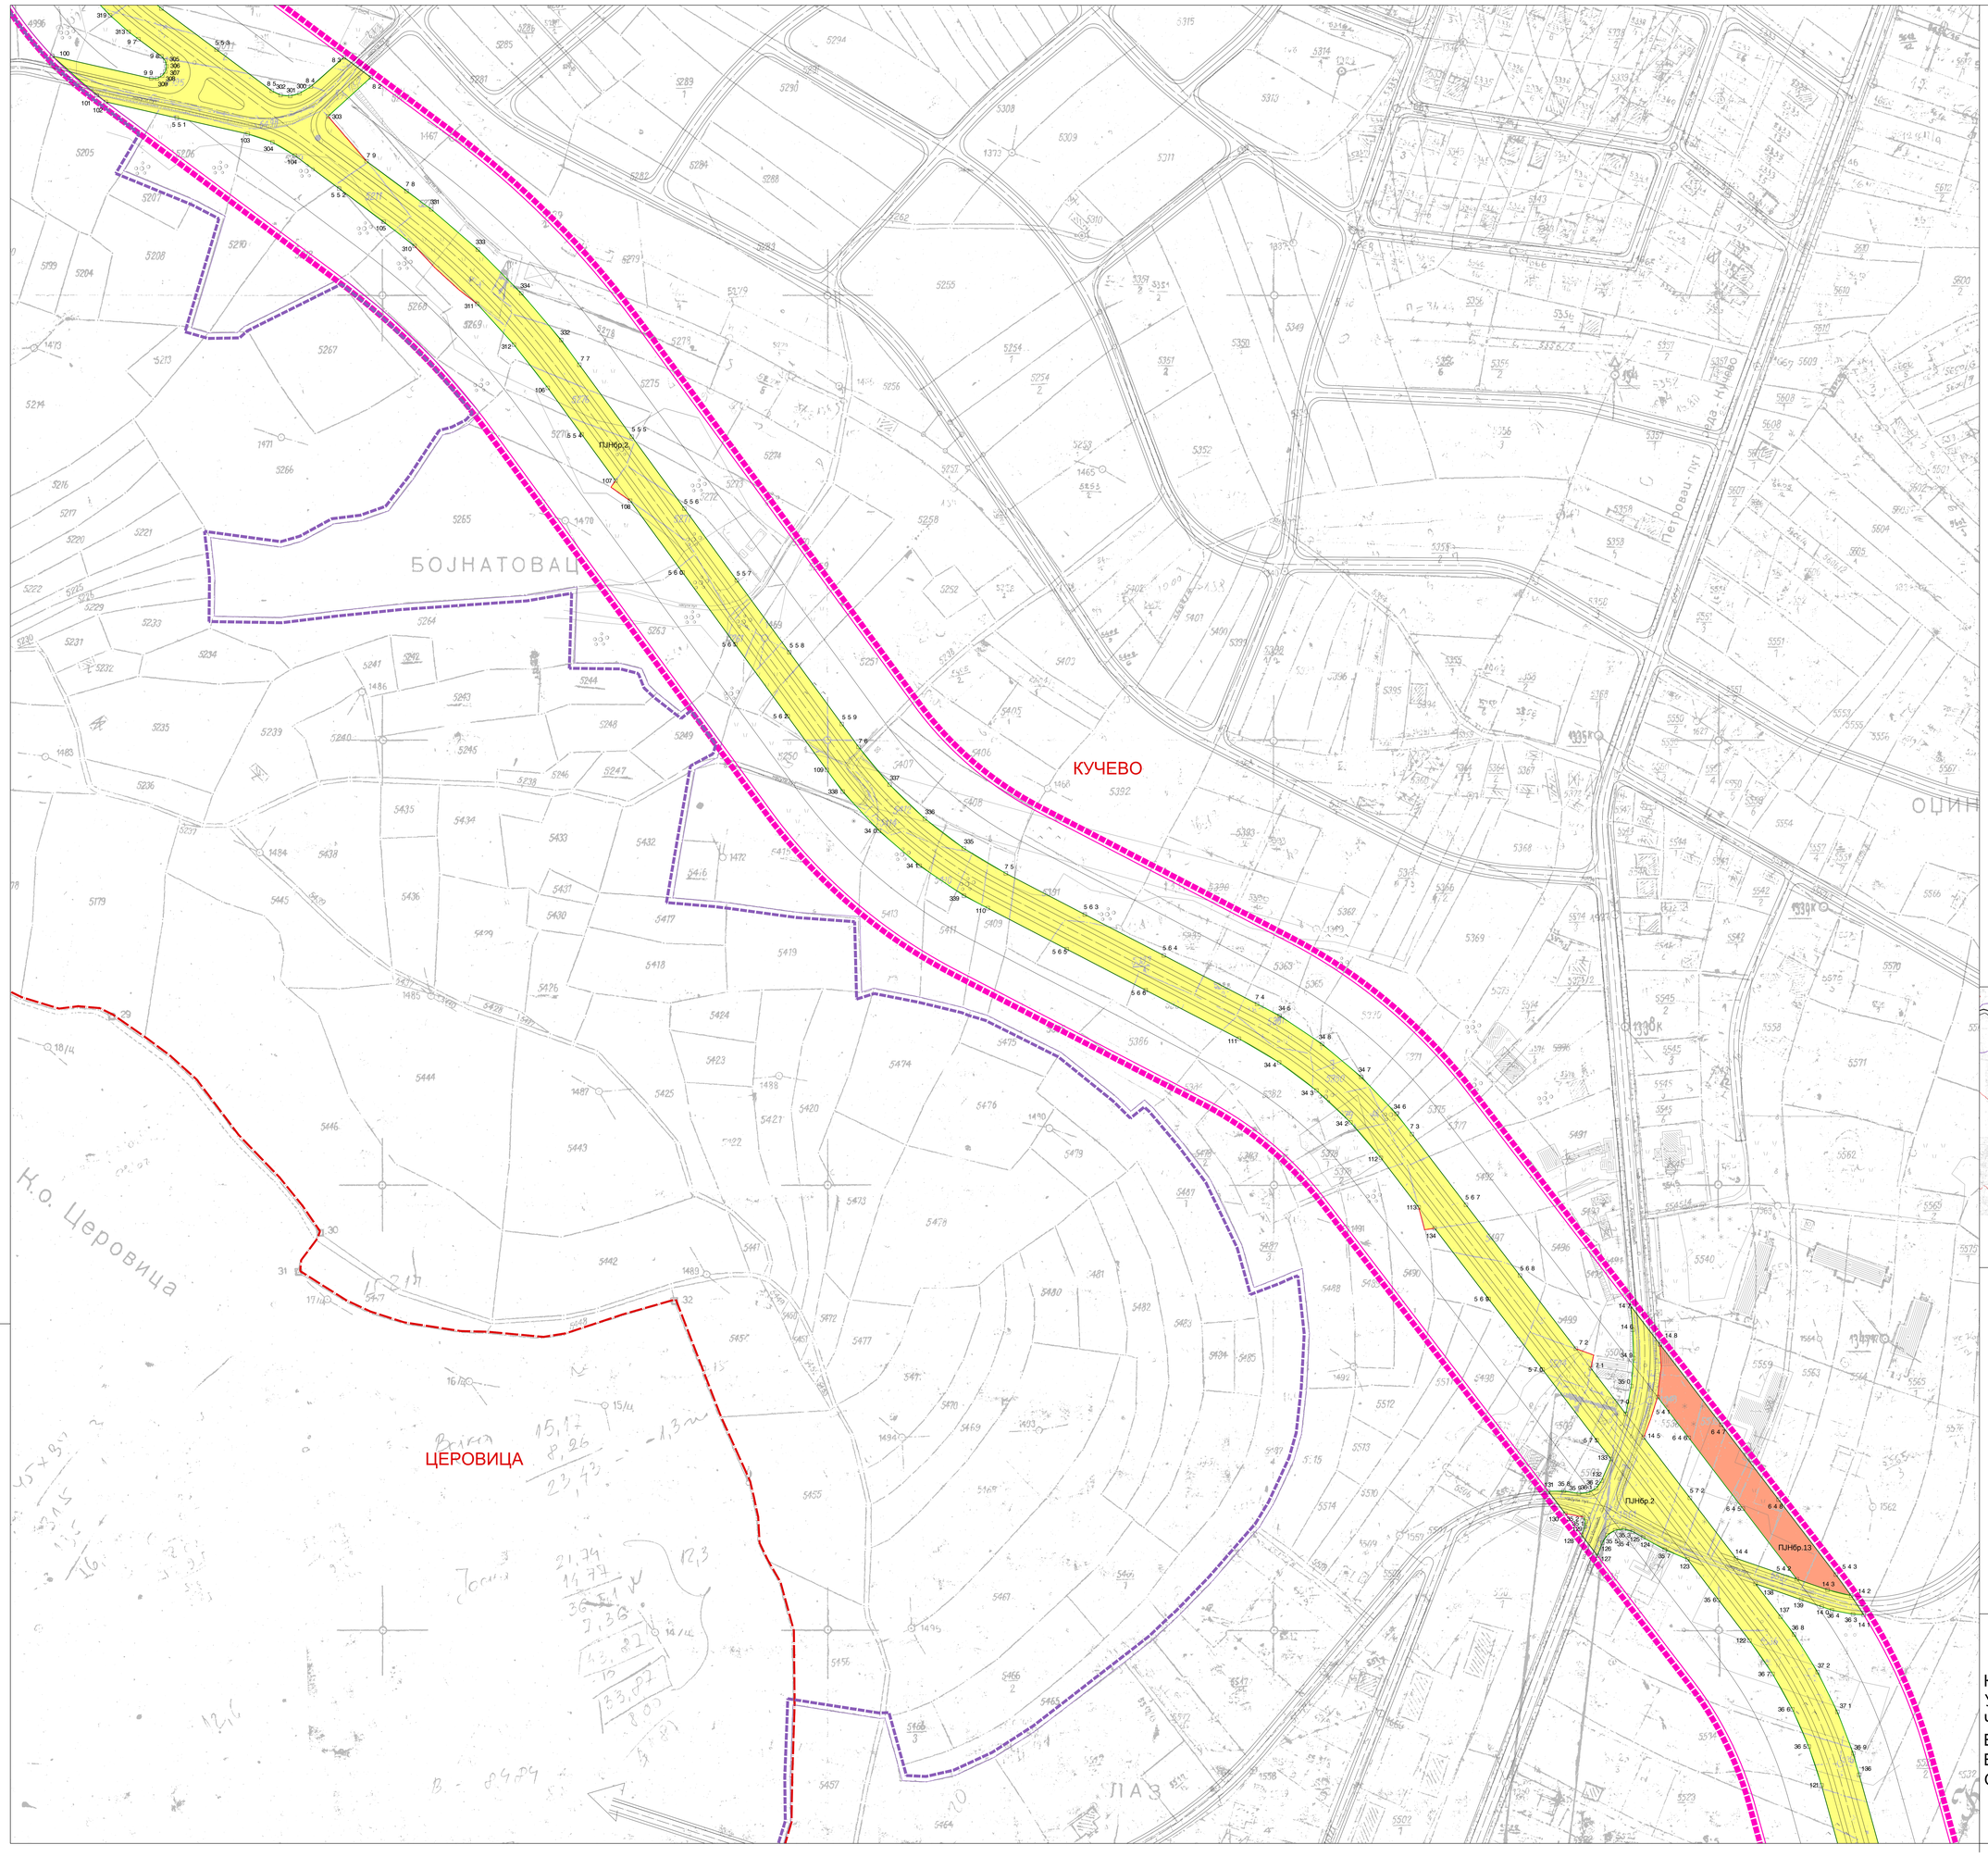


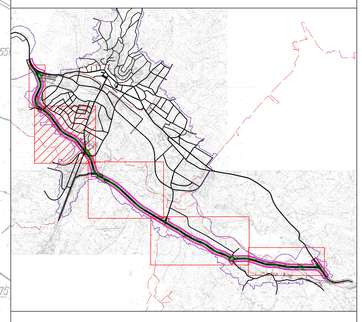

## ЛЕГЕНДА

- ГРАНИЦА ПЛАНА
- ГРАНИЦА ПЛАНА ГЕНЕРАЛНЕ РЕГУЛАЦИЈЕ
- ГРАНИЦА КАТАСТАРСКЕ ОПШТИНЕ
- САОБРАЋАЈНИЦЕ
- ПЛАНИРАНА ГРАНИЦА ПОВРШИНА ЈАВНИХ НАМЕНА КОЈА ЈЕ ИДЕНТИЧНА ПОСТОЈЕЋОЈ ПАРЦЕЛАЦИЈИ
- ПЛАНИРАНА ГРАНИЦА ПОВРШИНА ЈАВНИХ НАМЕНА
- 5 5 НОВА ГРАНИЧНА ТАЧКА
- ПЛНбр.1 ПАРЦЕЛА ЈАВНЕ НАМЕНЕ

### ПОВРШИНЕ ЈАВНИХ НАМЕНА

- САОБРАЋАЈНЕ ПОВРШИНЕ
- ВОДНЕ ПОВРШИНЕ
- ЈАВНИ ОБЈЕКТИ

# ПЛАН ДЕТАЉНЕ РЕГУЛАЦИЈЕ "ОБИЛАЗНИЦА" У КУЧЕВУ

К У Ч Е В О

| НАЗИВ ЛИСТА: | БРОЈ ЛИСТА: 5.б. |
|---|---|
| ПЛАН РЕГУЛАЦИЈЕ ПОВРШИНА ЈАВНЕ НАМЕНЕ СА АНАЛИТИЧКО ГЕОДЕТСКИМ ЕЛЕМЕНТИМА | |
| РУКОВОДИЛАЦ РАДНОГ ТИМА: Данијела Карашићевић,дипл.инж.арх. | ПРЕДСЕДНИК УПРАВНОГ ОДБОРА: Драган Агатуновић |

НАРУЧИЛАЦ: ОПШТИНА КУЧЕВО

ИНФОПЛАН ДРУШТВО СА ОГРАНИЧЕНОМ ОДГОВОРНОШЋУ ЗА ПЛАНИРАЊЕ, ПРОЈЕКТОВАЊЕ, АУТОМАТСКУ ОБРАДУ ПОДАТАКА И ИНЖЕЊЕРИНГ "ИНФОПЛАН" д.о.о. - АРАНЂЕЛОВАЦ