
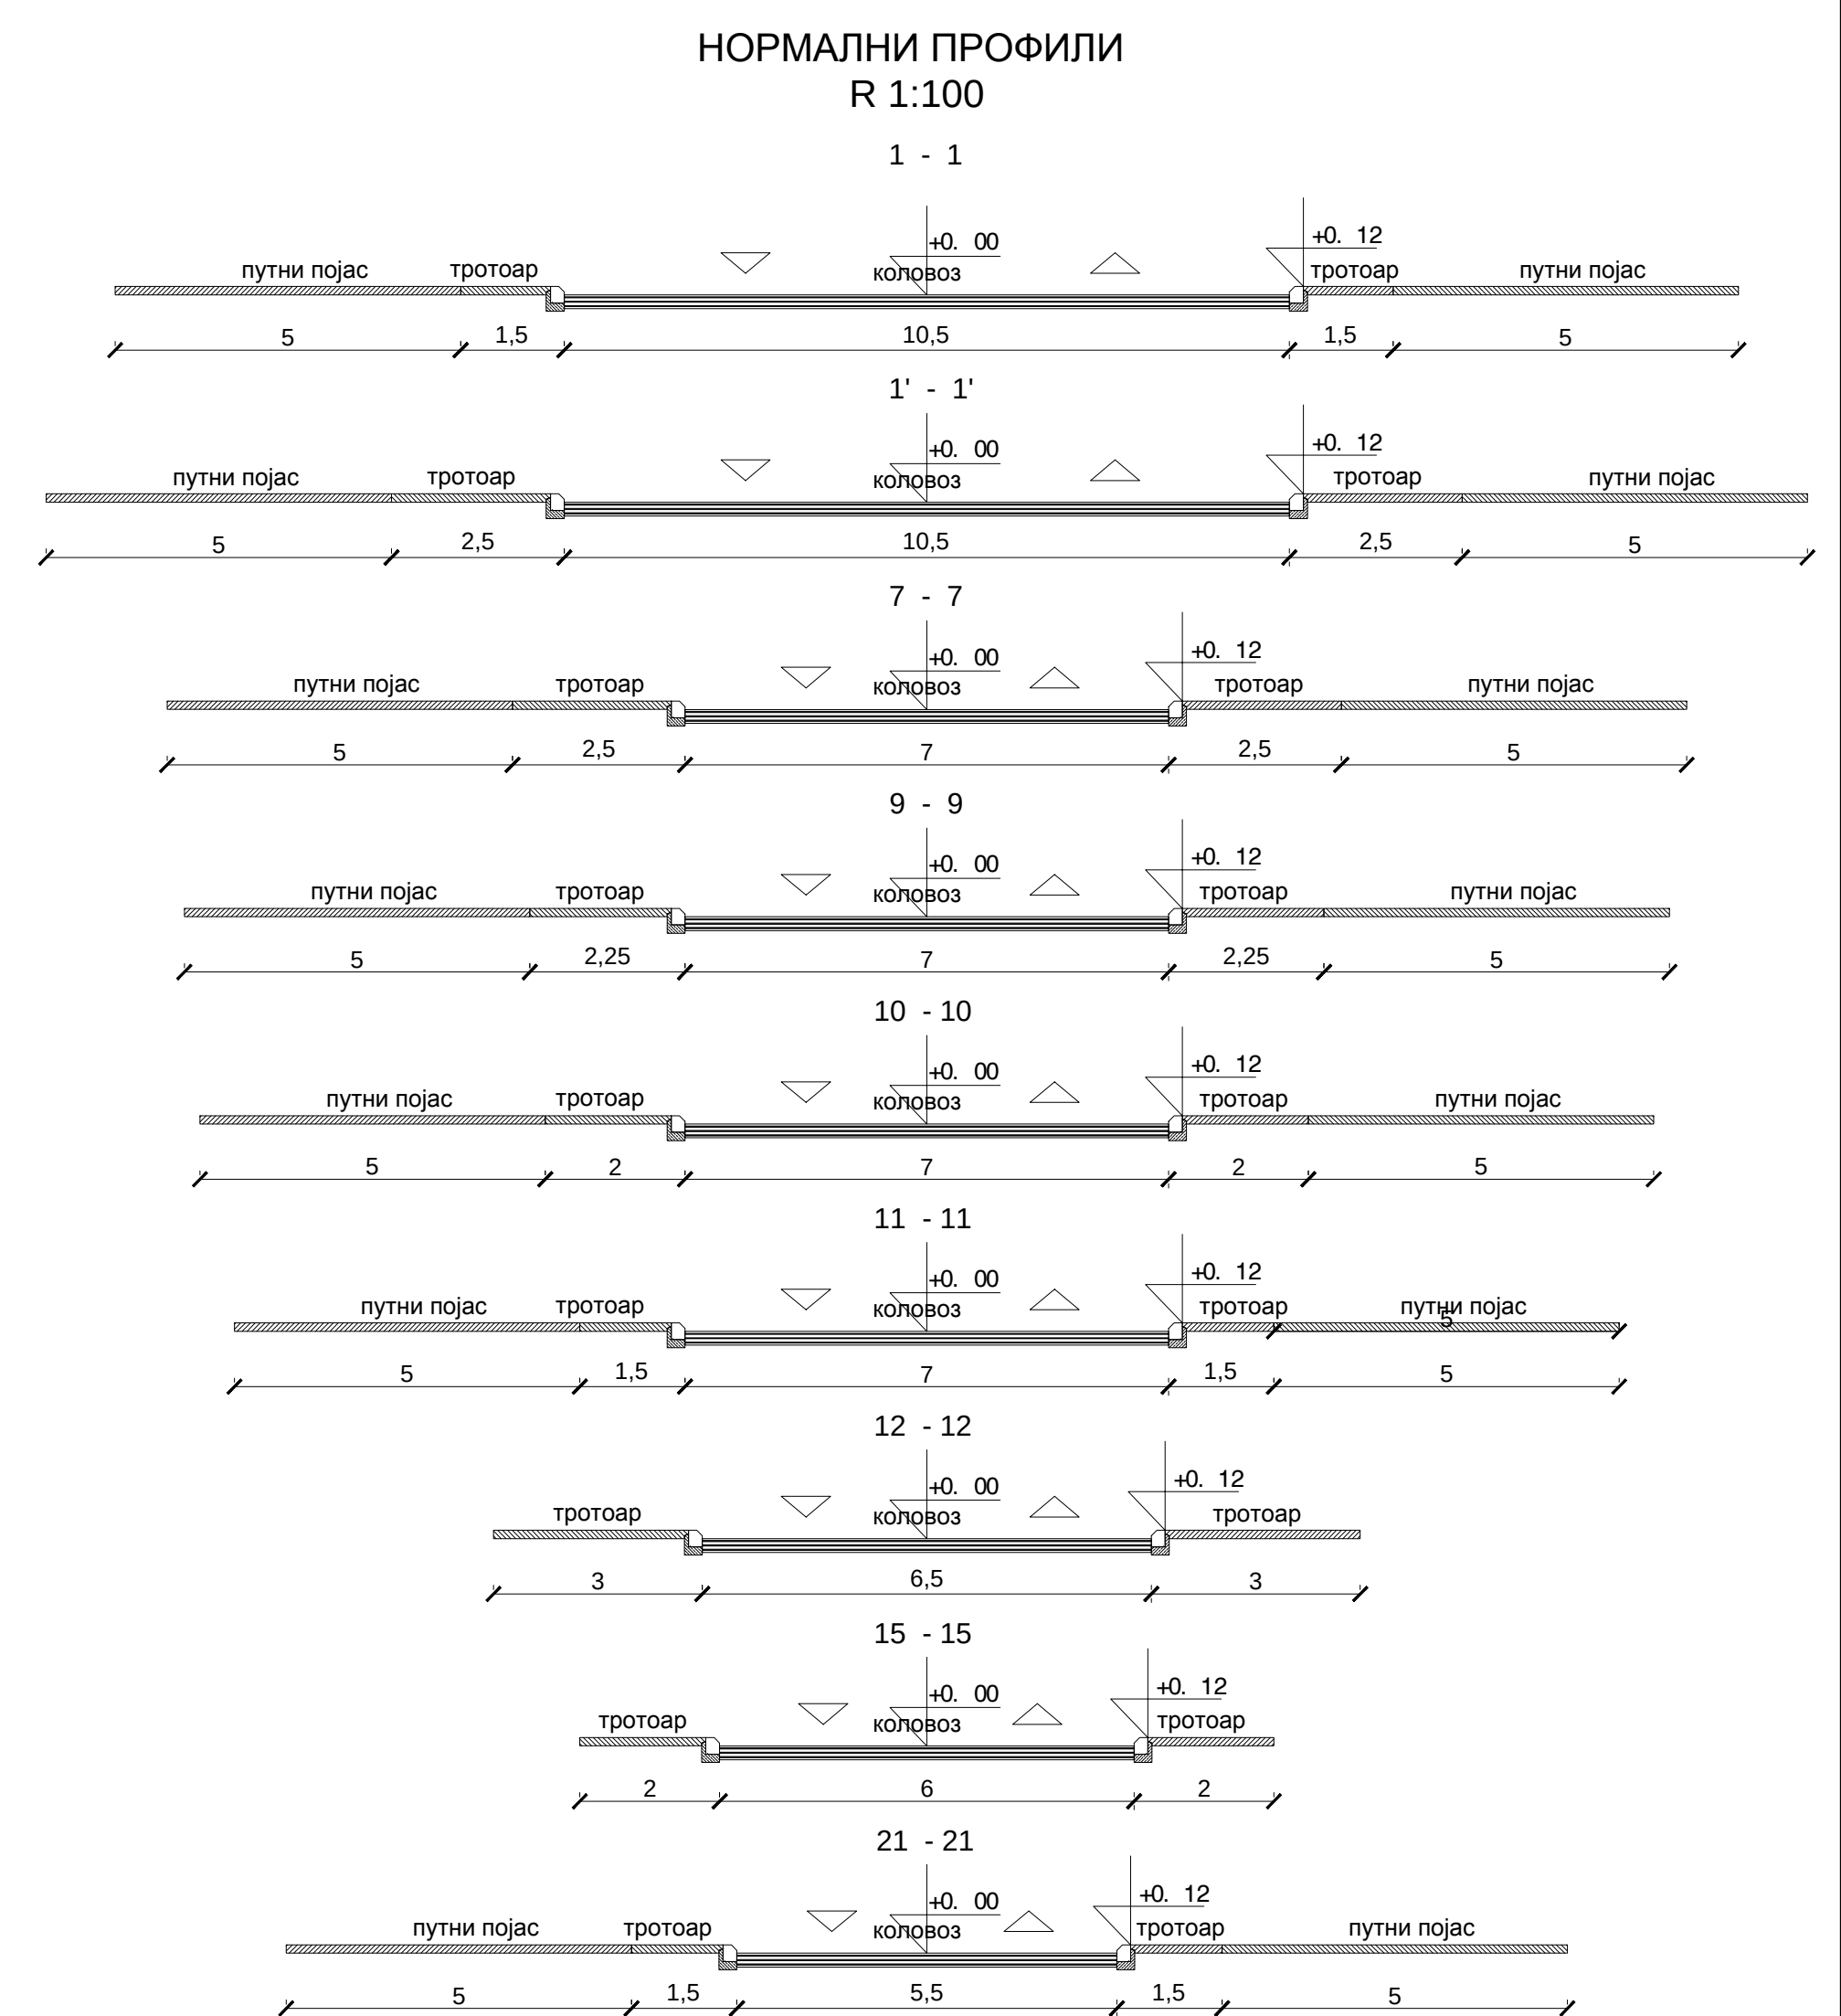
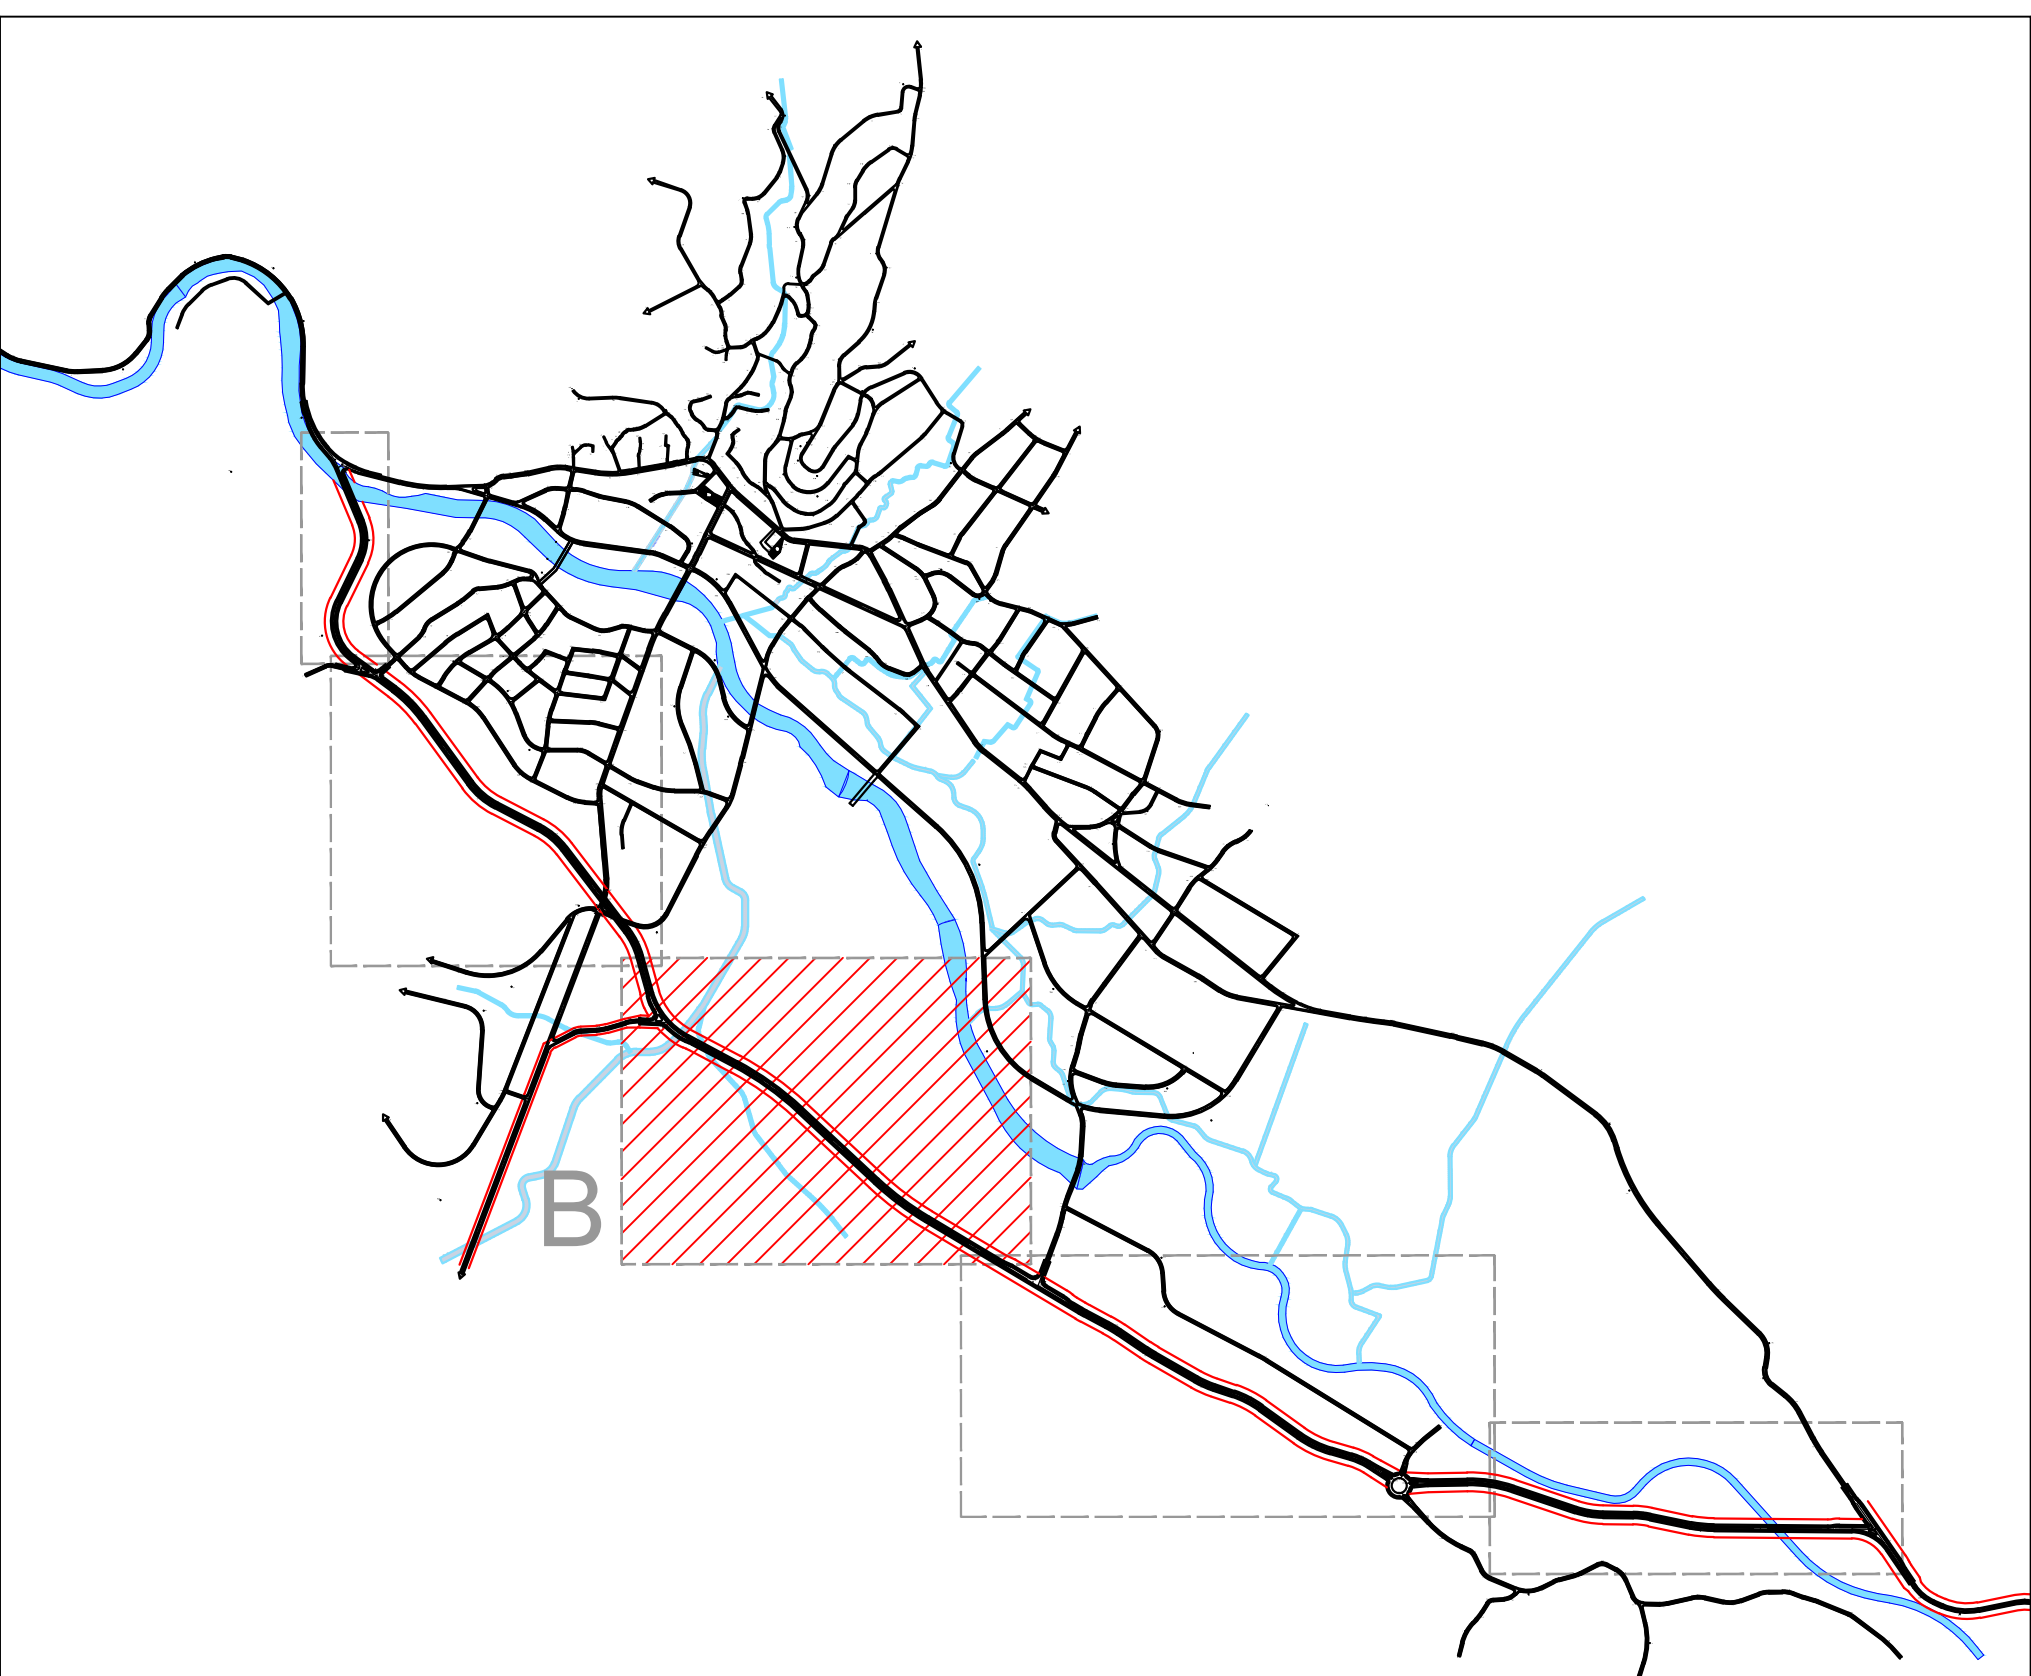


 

- ЛЕГЕНДА
- ГРАНИЦА ПЛАНА
 - САОБРАЋАЈНИЦЕ
 - РЕГУЛАЦИЈА РЕКЕ ПЕК
 - КОРИДОР ВОДОТОКОВА
 - ПОЈАС ЗАШТИТЕ

ПЛАН ДЕТАЉНЕ РЕГУЛАЦИЈЕ
"ОБИЛАЗНИЦА" У КУЧЕВУ

НАЗИВ ЛИСТА:БРОЈ ЛИСТА:4.В

ПЛАН САОБРАЋАЈА

РАЗМЕРА: 1 : 1 000

РУКОВОДИЛАЦ РАДНОГ ТИМА:
Драгомир Караџић, дип. инж. арх.

ДАТУМ: 2011. године

ПРЕДСЕДНИК УПРАВНОГ ОДОРА:
Драган Агулиновић

ИЗДАВАЧ: ОПШТИНА КУЧЕВО
ИЗДАВАЧ: ОПШТИНА КУЧЕВО
ПЛАНИРАЊЕ, ПРОЈЕКТОВАЊЕ, АУТОМАТИЗОВАНО ПОДАЦИ И ИЖИТЕЉИ
ИЖИТЕЉИ: Д. П. П. ИЖИТЕЉИ