


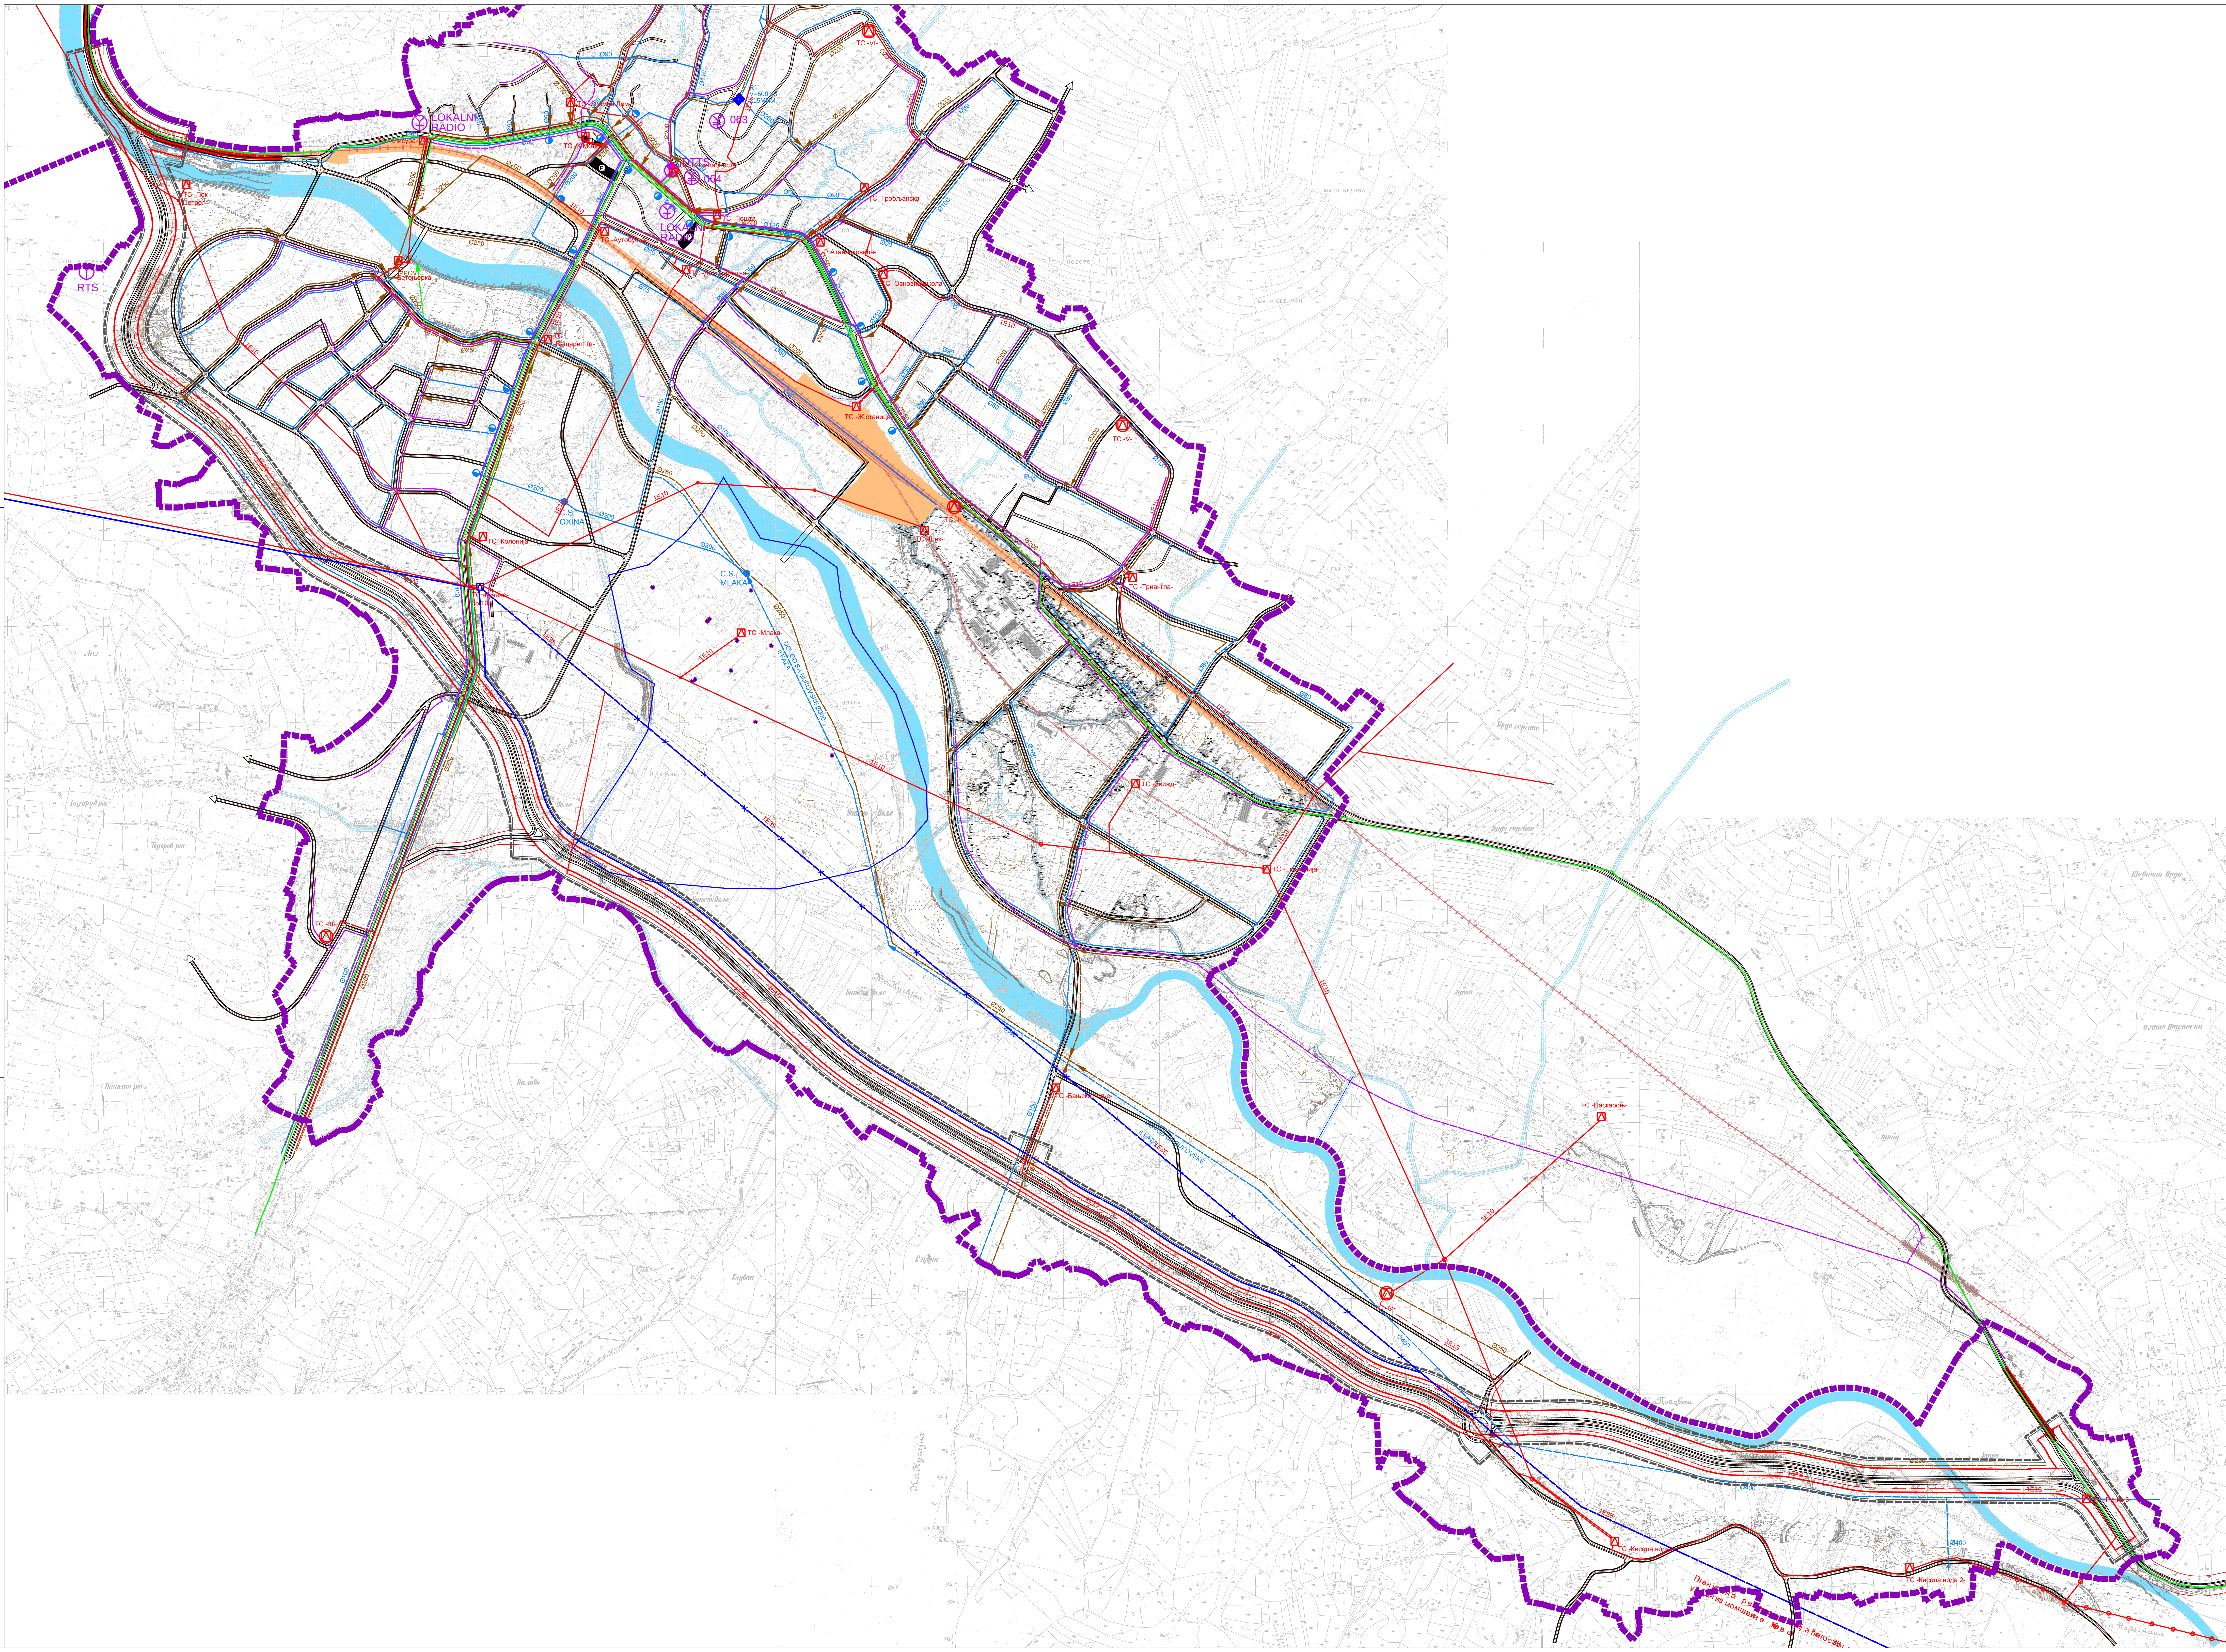

ЛЕГЕНДА

- ГРАНИЦА ПЛАНА
- ГРАНИЦА ПЛАНА ГЕНЕРАЛНЕ РЕГУЛАЦИЈЕ
- ==== САОБРАЋАЈНИЦЕ
- РЕГУЛАЦИЈА РЕКЕ ПЕК
- КОРИДОР ВОДОТОКОВА
- ПОЈАС ЗАШТИТЕ

ЕЛЕКТРОИНСТАЛАЦИЈЕ

- 1E35 ПОСТОЈЕЋИ ДАЛЕКОВОД 35kV
- 1E35 ПОСТОЈЕЋИ ДАЛЕКОВОД 35kV ЗА РЕКОНСТРУКЦИЈУ
- ПОСТОЈЕЋА ТС 35/10kV
- ПОСТОЈЕЋА ТС 10/0.4kV
- 1E10 ПОСТОЈЕЋИ ДАЛЕКОВОД 10kV
- 1E10 ПОСТОЈЕЋИ КАБЛ 10kV
- - - ИЗМЕСТЕНА ТРАСА ЗА ДВОСТРУКИ ДВ 35kV
- ПЛАНИРАНА ТС 10/0.4kV
- 1E10 ПЛАНИРАНИ КАБЛ 10kV
- 1E10 ЈАВНА РАСВЕТА ОБИЛАЗНЕ САОБРАЋАЈНИЦЕ

ВОДОВОД И КАНАЛИЗАЦИЈА

- ПОСТОЈЕЋИ ВОДОВОД
- ПЛАНИРАНИ ВОДОВОД
- ПОСТОЈЕЋА ФЕКАЛНА КАНАЛИЗАЦИЈА
- ПЛАНИРАНА ФЕКАЛНА КАНАЛИЗАЦИЈА

ТЕЛЕКОМУНИКАЦИЈЕ

- ПОСТОЈЕЋИ ПОДЗЕМНИ ТТ КАБЛОВИ
- ПЛАНИРАНИ ОПТИЧКИ КАБЛ

ПЛАН ДЕТАЉНЕ РЕГУЛАЦИЈЕ
"ОБИЛАЗНИЦА" У КУЧЕВУ

НАЗИВ ЛИСТА: БРОЈ ЛИСТА:

7

СИНХРОН ПЛАН ИНСТАЛАЦИЈА

РАЗМЕРА: 1 : 5 000
РУКОВОДИЛАЦ РАДНОГ ТИМА:
Данијела Карашићевић, дипл. инж. арх.

ДАТУМ: 2011. година
ПРЕДСЕДНИК УПРАВНОГ ОДБОРА:
Драган Агаџиновић

НАРУЧИЛАЦ: ОПШТИНА КУЧЕВО
ИЗВОД НАЧЕЛНИКА ОПШТИНЕ КУЧЕВО
ПРЕДСЕДНИК УПРАВНОГ ОДБОРА:
Данијела Карашићевић, дипл. инж. арх.