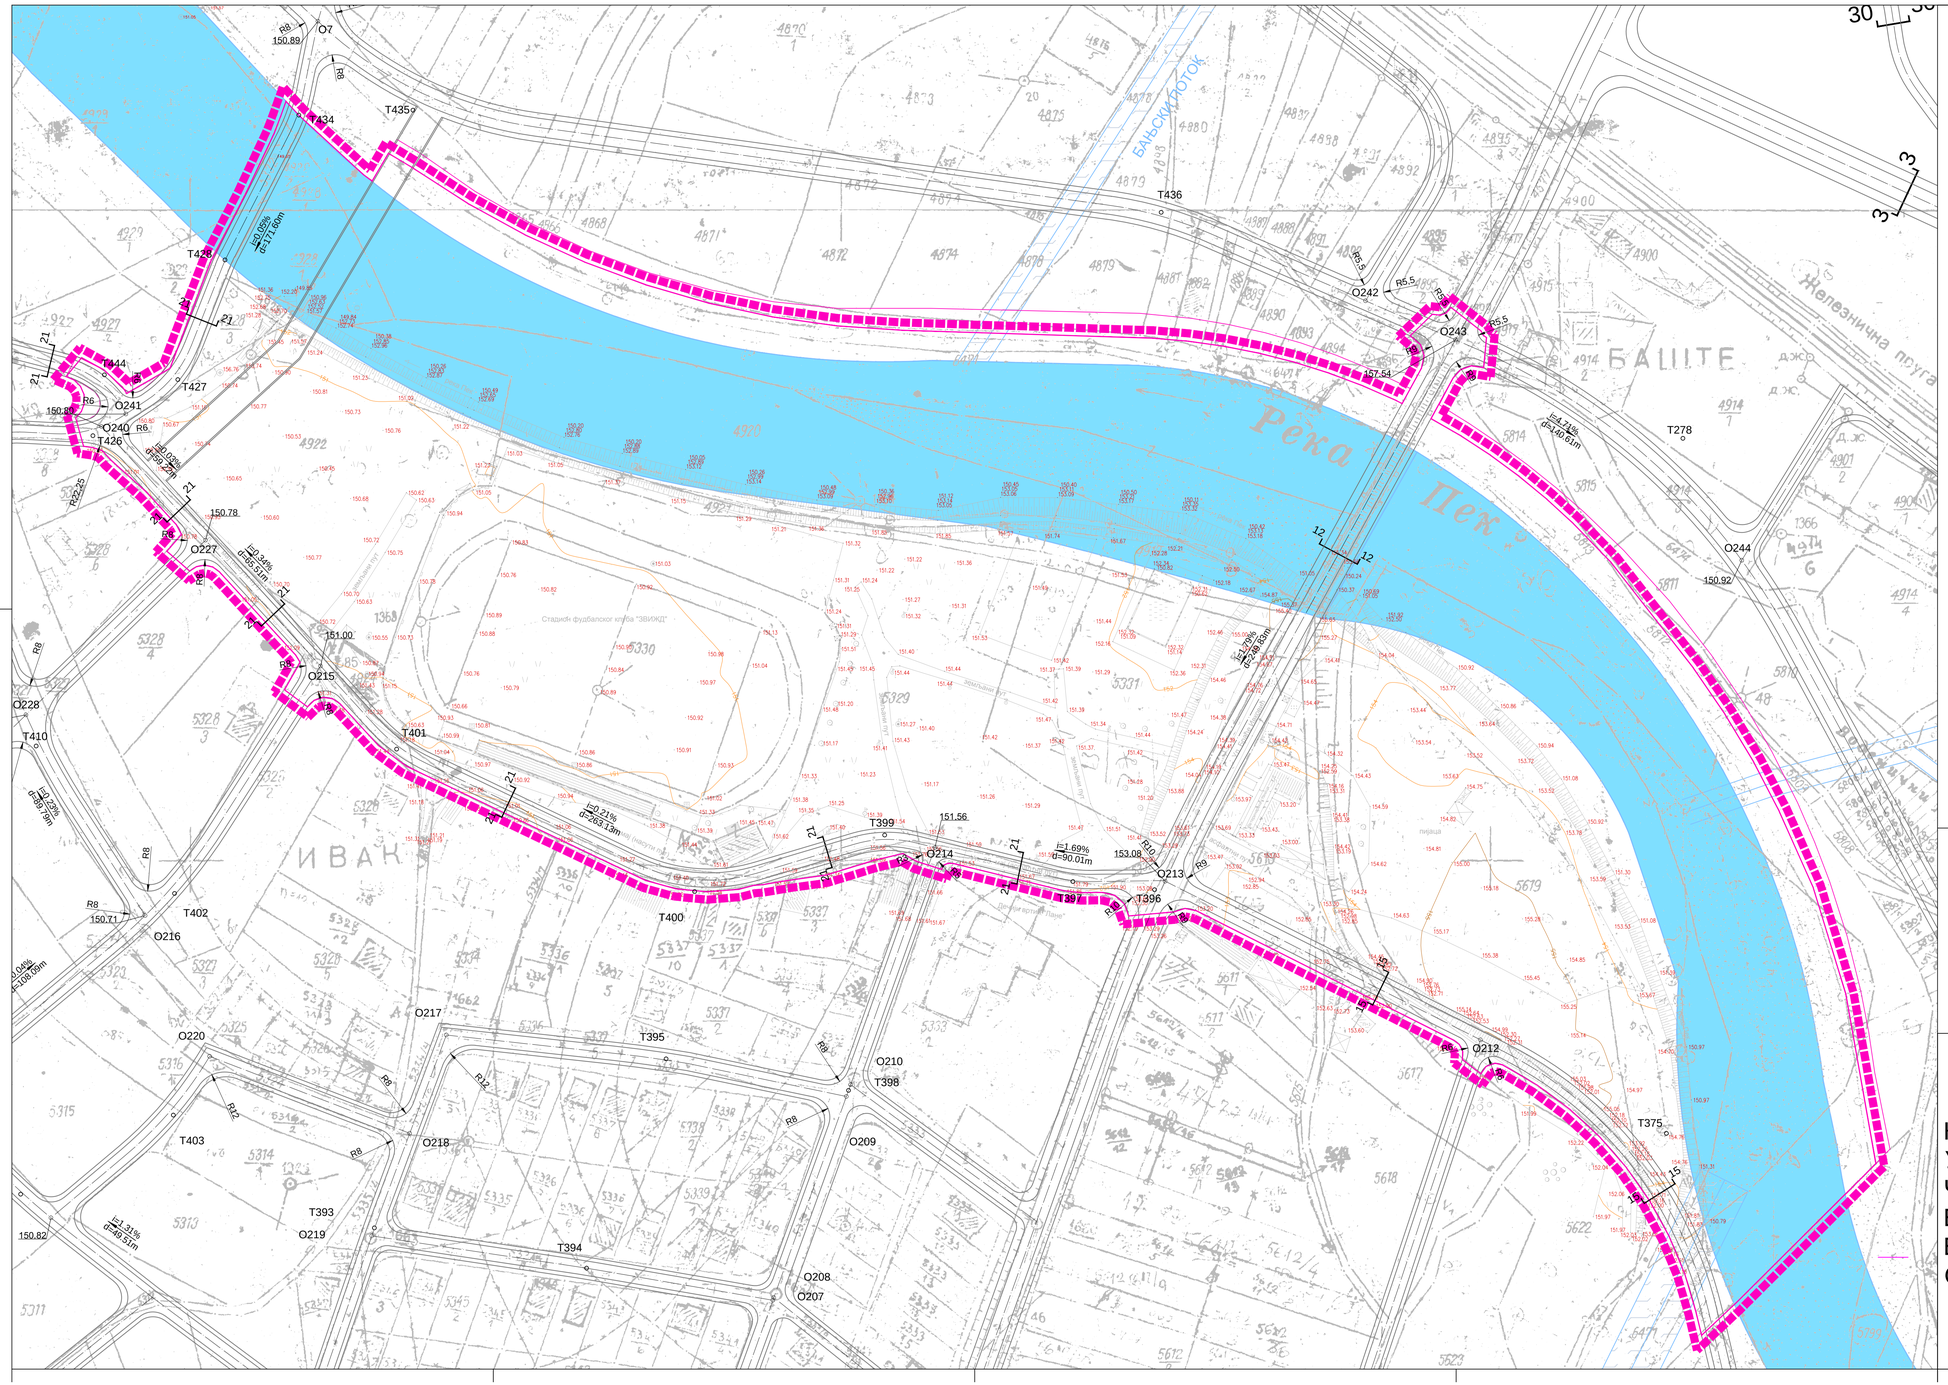

НОРМАЛНИ ПРОФИЛИ
R 1:100

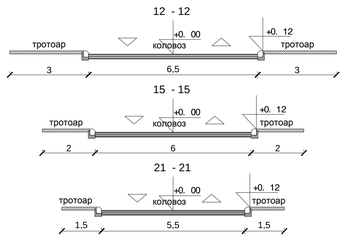

ЛЕГЕНДА

- ГРАНИЦА ПЛАНА
- САОБРАЋАЈНИЦЕ
- РЕГУЛАЦИЈА РЕКЕ ПЕК
- КОРИДОР ВОДОТОКОВА

ПЛАН ДЕТАЉНЕ РЕГУЛАЦИЈЕ "СПОРТСКИ И КОНГРЕСНИ ЦЕНТАР СА ГРАДСКИМ ПАРКОМ" У КУЧЕВУ

К У Ч Е В О

НАЗИВ ЛИСТА:	БРОЈ ЛИСТА: 4
ПЛАН САОБРАЋАЈА	
РАЗМЕРА: 1 : 1 000	ДАТУМ: 2011.година
РУКОВОДИЛАЦ РАДНОГ ТИМА: Данијела Карашићевић,дипл.инж.арх.	ПРЕДСЕДНИК УПРАВНОГ ОДБОРА: Драган Агатуновић

НАРУЧИЛАЦ: ГРАД ПОЖАРЕВАЦ, ОПШТИНА КУЧЕВО

ИНФОПЛАН ДРУШТВО СА ОГРАНИЧЕНОМ ОДГОВОРНОШЋУ ЗА ПЛАНИРАЊЕ, ПРОЈЕКТОВАЊЕ, АУТОМАТСКУ ОБРАДУ ПОДАТАКА И ИНЖЕЊЕРИНГ "ИНФОПЛАН" д.о.о. - АРАНЂЕЛОВАЦ