
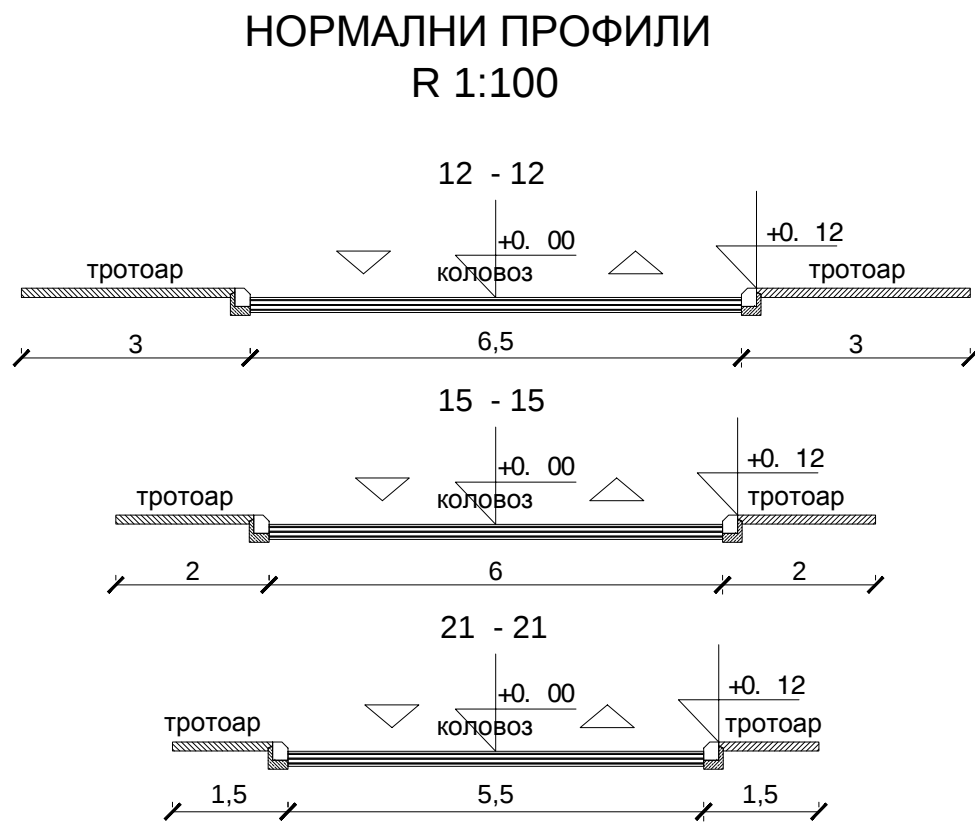


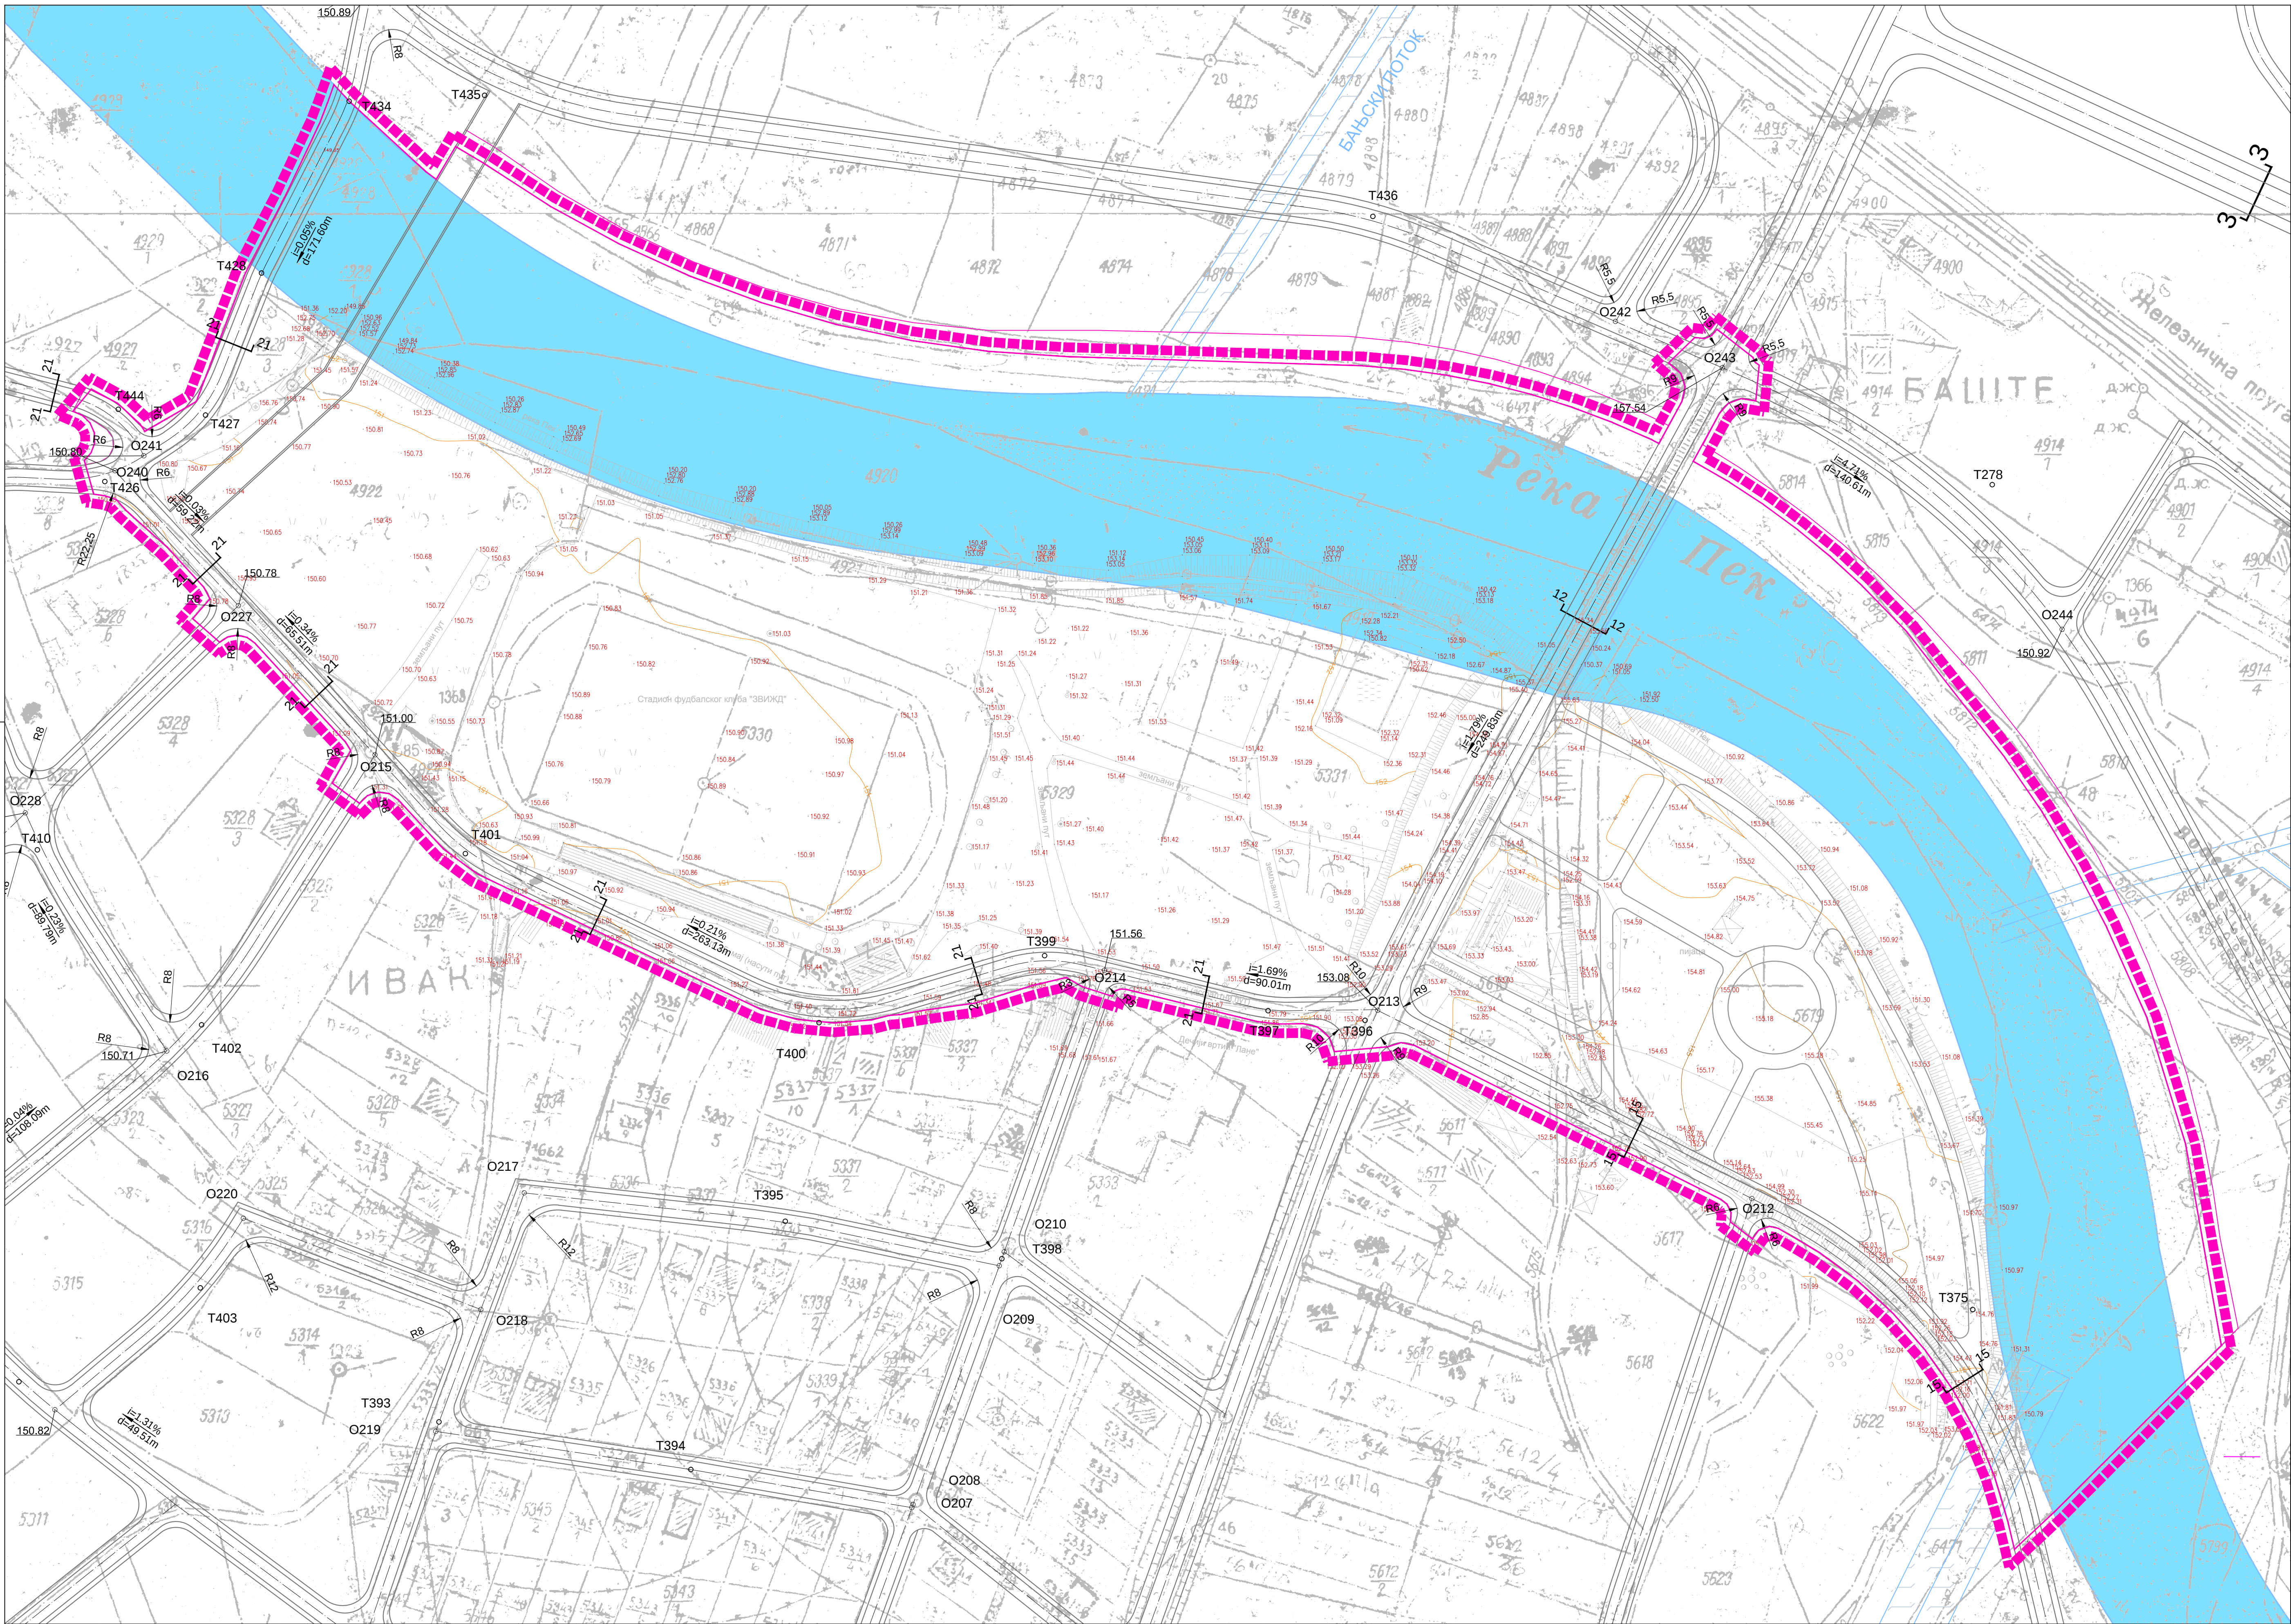

- ЛЕГЕНДА
- ГРАНИЦА ПЛАНА
 - САОБРАЋАЈНИЦЕ
 - РЕГУЛАЦИЈА РЕКЕ ПЕК
 - КОРИДОР ВОДОТOKOBA

ПЛАН ДЕТАЉНЕ РЕГУЛАЦИЈЕ
"СПОРТСКИ И КОНГРЕСНИ ЦЕНТАР СА
ГРАДСКИМ ПАРКОМ" У КУЧЕВУ

НАЗИВ ЛИСТА:БРОЈ ЛИСТА:

4.1

ПЛАН САОБРАЋАЈА СА ПРЕДЛОГОМ РЕШЕЊА
ПЕШАЧКИХ СТАЗА У ГРАДСКОМ ПАРКУ

РАЗМЕРА: 1 : 1 000ДАТУМ: 2011.година

РУКОВОДИЛАЦ РАДНОГ ТИМА:ПРЕДСЕДНИК УПРАВНОГ ОДБОРА:
Данијела Карашић, дипл. инж. арх.Драган Агаћуновић

НАРУЧИЛАЦ: ГРАД ПОЖАРЕВАЦ, ОПШТИНА КУЧЕВО

ИНФОРМАЦИЈЕ ОД ОДГОВОРНОСТИ ЗА
ПЛАНИРАЊЕ, ПРОЈЕКТОВАЊЕ, АУТОМАТСКУ ОБРАДУ ПОДАТАКА И ИНЖЕЊЕРИНГ
"ИНФОРМАЦИЈЕ" Д.О.О. - АРАНБЕЛОВАЦ