


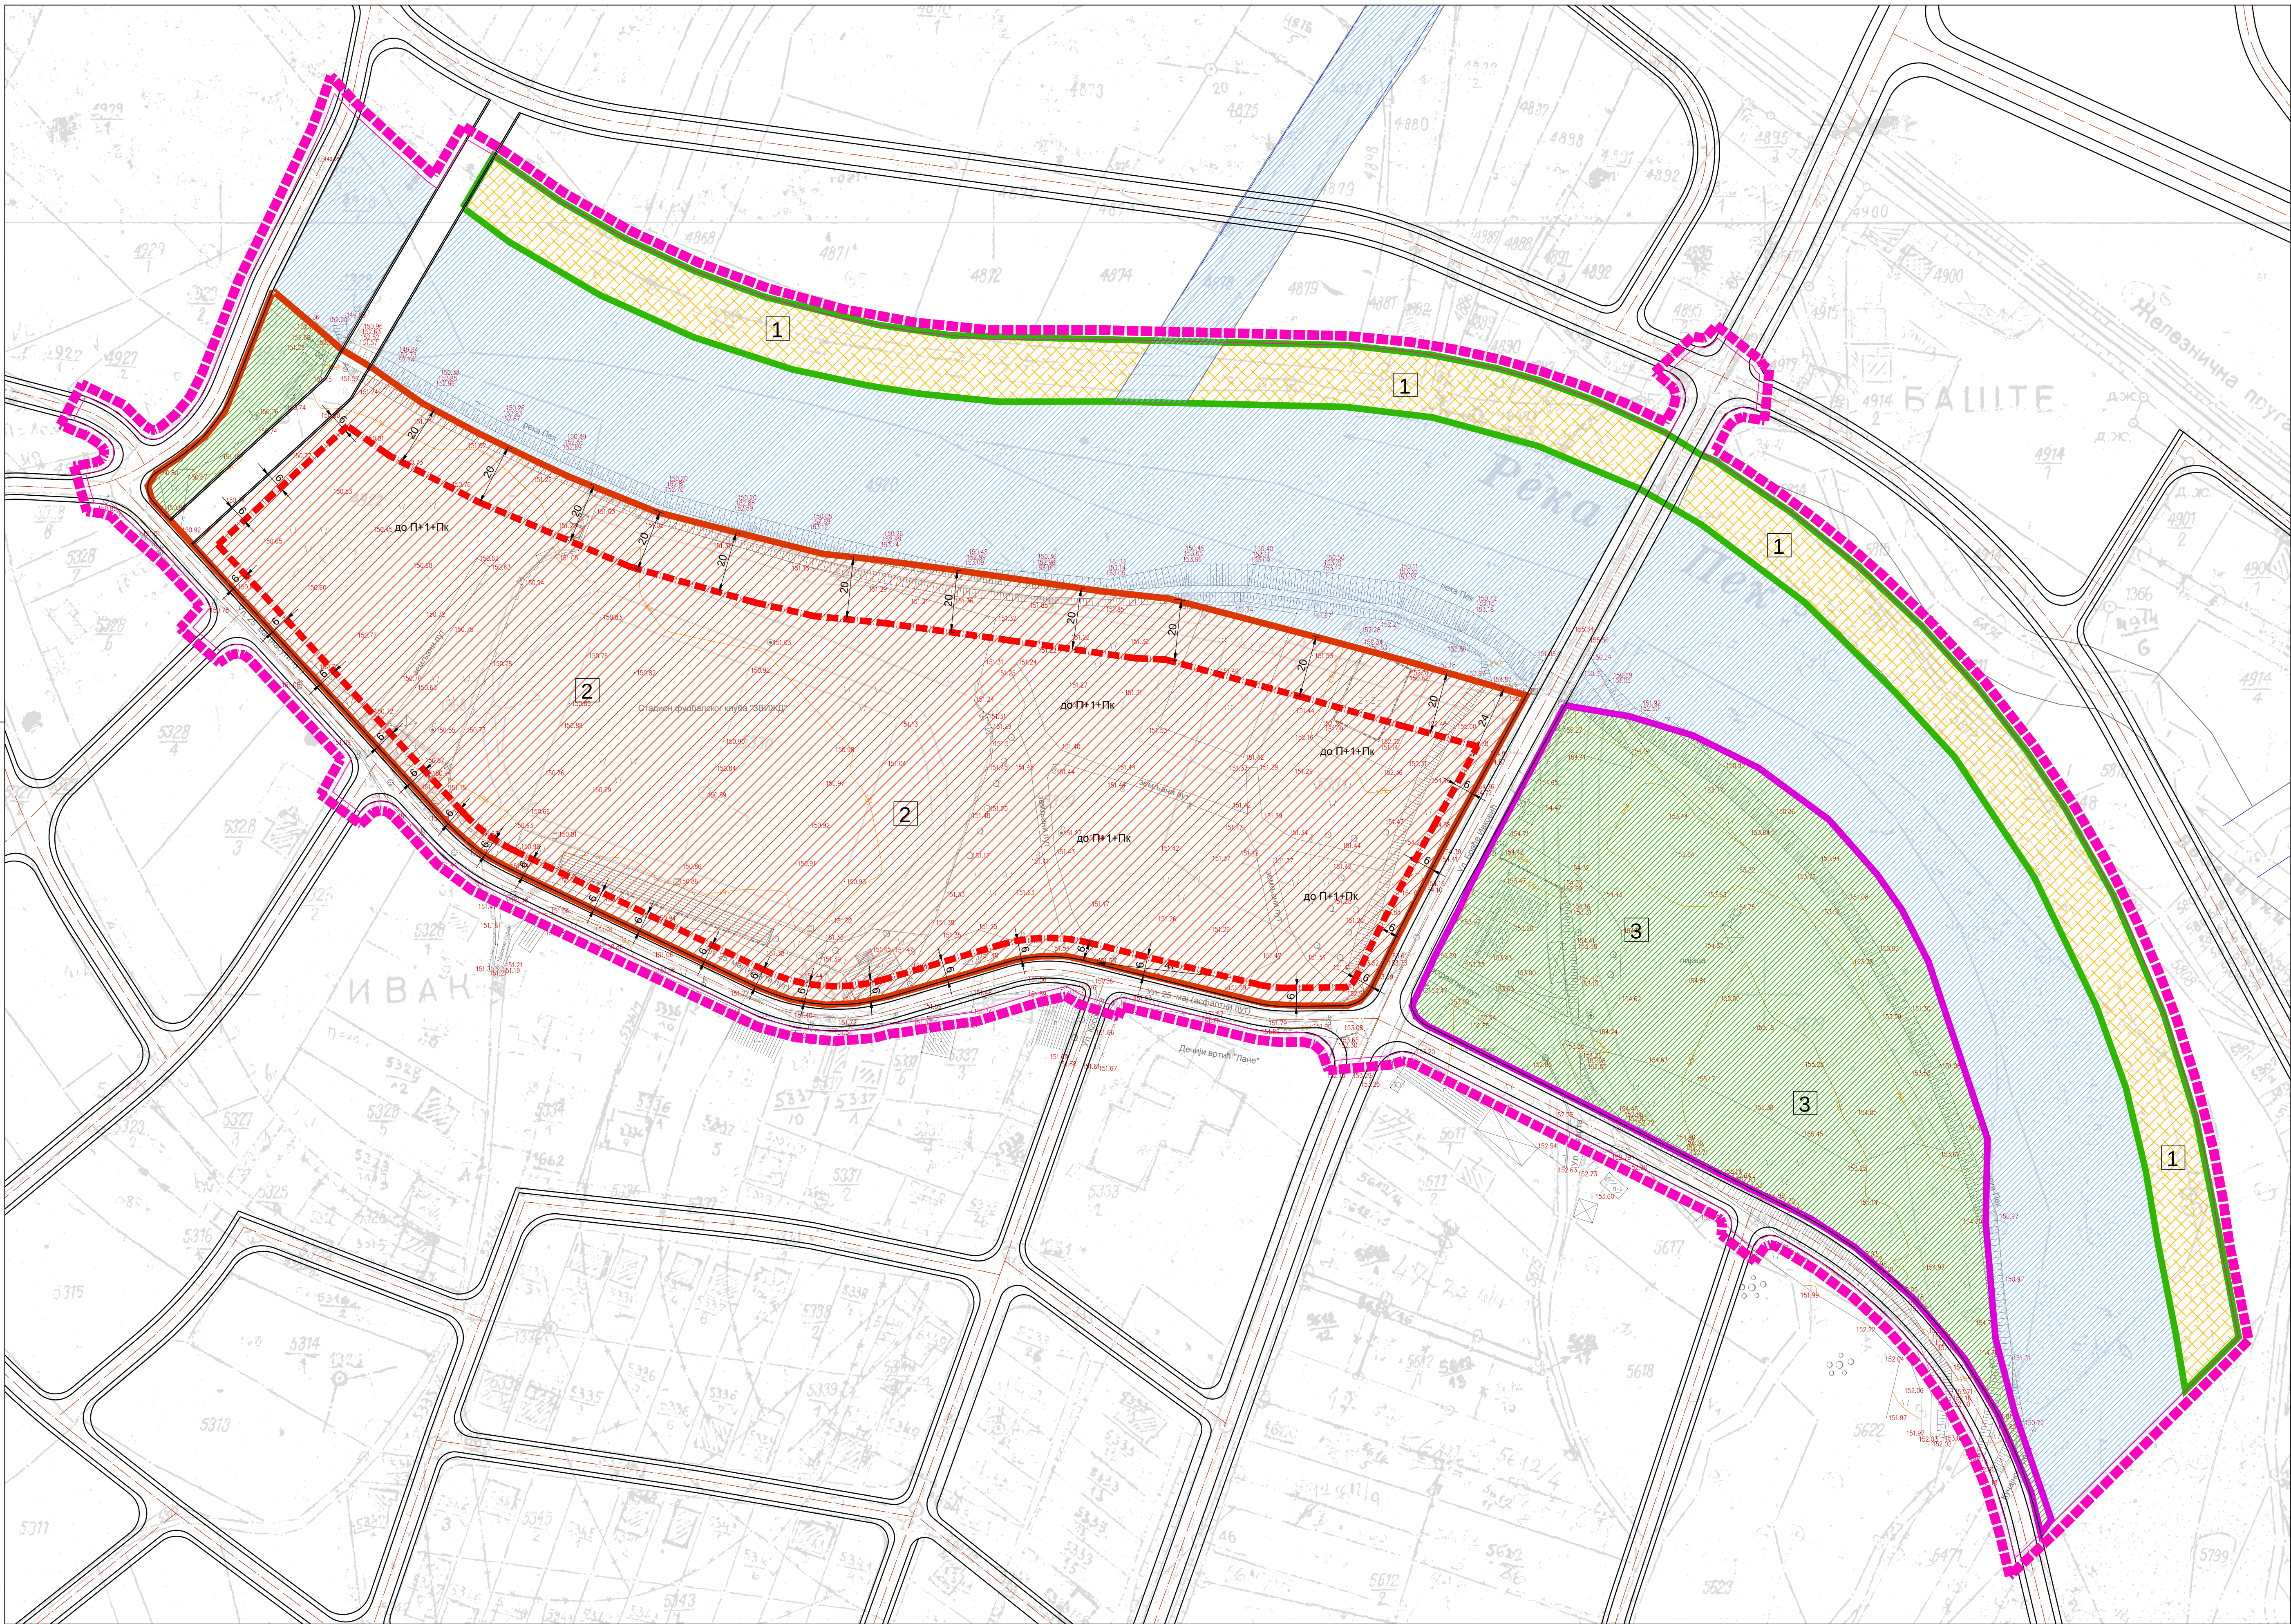

ЛЕГЕНДА

- ГРАНИЦА ПЛАНА
- САОБРАЋАЈНИЦЕ
- СПОРТСКИ И КОНГРЕСНИ ЦЕНТАР
- ПАРК
- ПЕШАЧКА И БИЦИКЛИСТИЧКА СТАЗА
- ВОДНЕ ПОВРШИНЕ
- ПРОСТОРНЕ ЦЕЛИНЕ
 - ПЕШАЧКА И БИЦИКЛИСТИЧКА СТАЗА
 - СПОРТ И РЕКРЕАЦИЈА
 - ГРАДСКИ ПАРК
- ПЛАНИРАНА ГРАЂЕВИНСКА ЛИНИЈА


ПЛАН ДЕТАЉНЕ РЕГУЛАЦИЈЕ
"СПОРТСКИ И КОНГРЕСНИ ЦЕНТАР СА
ГРАДСКИМ ПАРКОМ" У КУЧЕВУ

НАЗИВ ЛИСТА: БРОЈ ЛИСТА: 7

ПЛАН ИЗГРАДЊЕ И РЕГУЛАЦИЈЕ

РАЗМЕРА: 1 : 1 000
РУКОВОДИЛАЦ РАДНОГ ТИМА:
Данијела Карашићевић, дипл. инж. арх.

ДАТУМ: 2011. година
ПРЕДСЕДНИК УПРАВНОГ ОДБОРА:
Драган Арагуновић

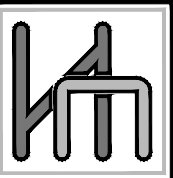

НАРУЧИЛАЦ: ГРАД ПОЖАРЕВАЦ, ОПШТИНА КУЧЕВО
ИНФОРМАЦИЈЕ: ИНФОРМАЦИЈЕ ОДГОВОРНОШЋУ ЗА
ПЛАНИРАЊЕ, ПРОЈЕКТОВАЊЕ, АУТОМАТСКУ ОБРАДУ ПОДАТАКА И ИНЖЕЊЕРИНГ
"ИНФОРМАЦИЈЕ" д.о.о. - АРАНЂЕЛОВАЦ