


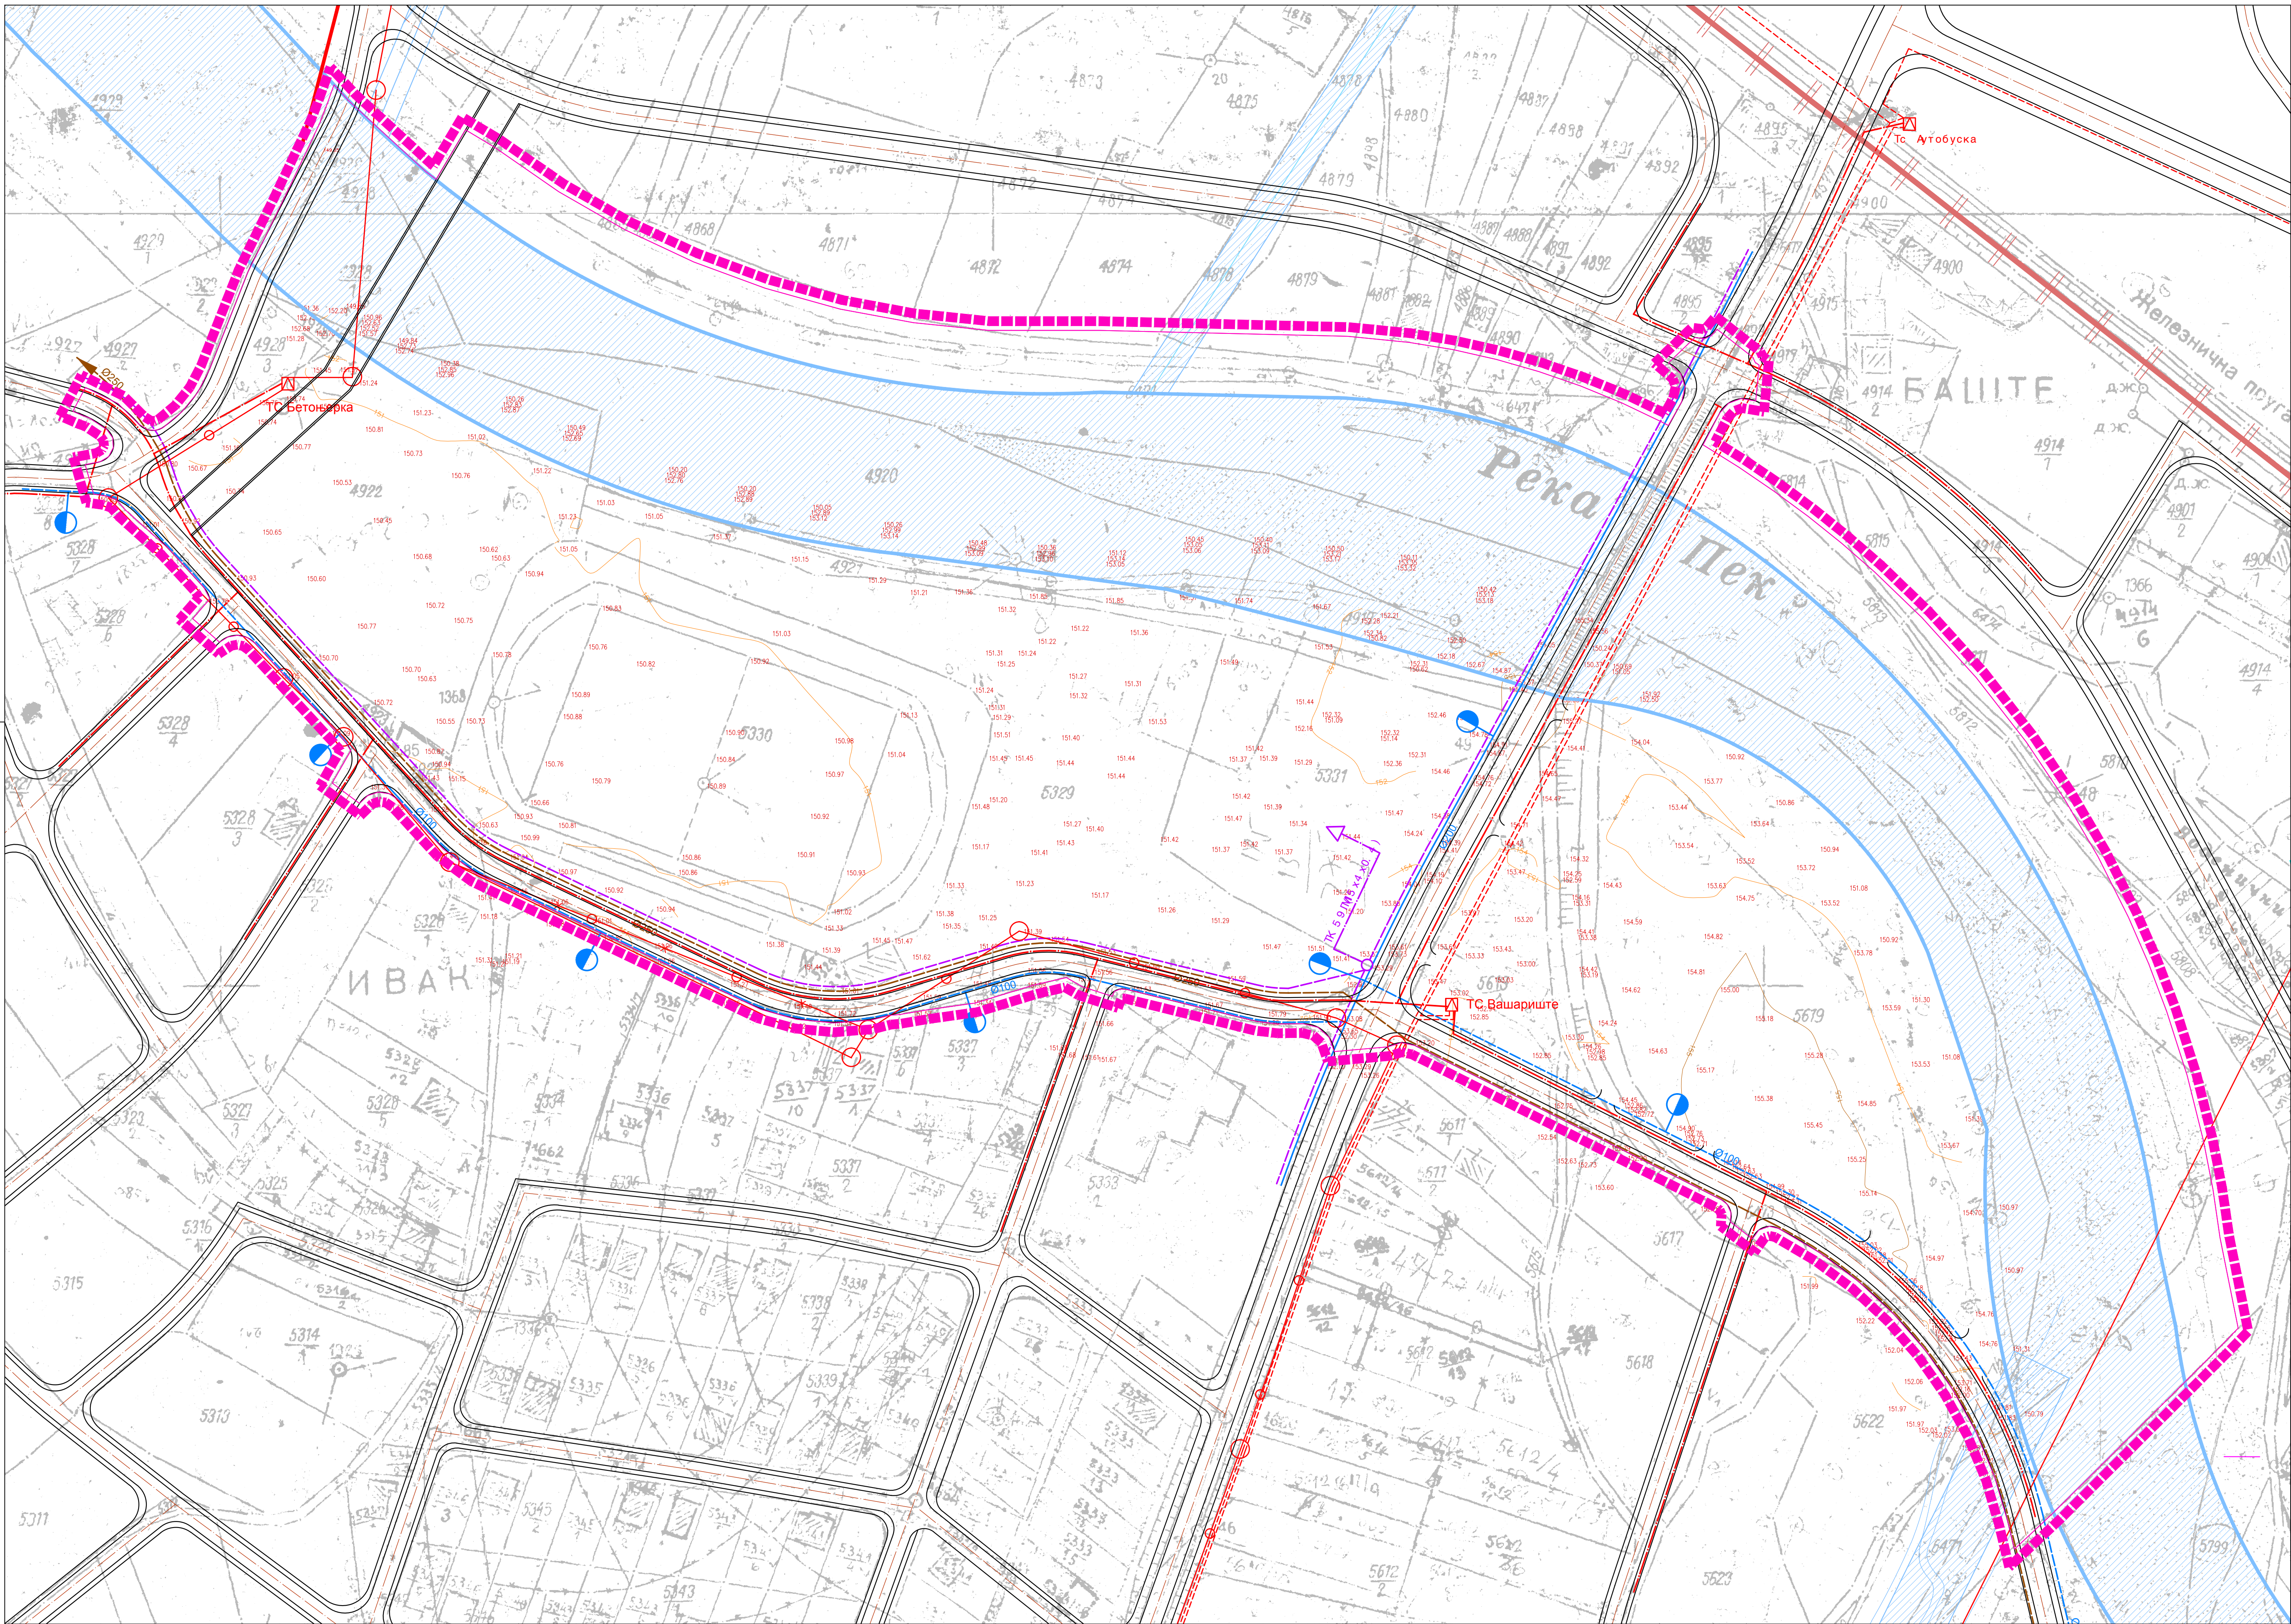

ЛЕГЕНДА

- ГРАНИЦА ПЛАНА
- САОБРАЋАЈНИЦЕ

ЕЛЕКТРОИНСТАЛАЦИЈЕ

- ПОСТОЈЕЋИ 10kV НАДЗЕМНИ ВОД
- ПОСТОЈЕЋИ 10kV ПОДЗЕМНИ ВОД
- ПОСТОЈЕЋА ТС 10/0.4kV
- УГОА 10kV СТУБ ЗА ИЗМЕШТАЊЕ
- ДЕО ТРАСЕ ДАЛЕКОВОДА ЗА ИЗМЕШТАЊЕ ВАН САОБРАЋАЈНИЦЕ
- НАДЗЕМНА НН РЕЖА СА ЈАВНОМ РАСВЕТОМ

НАПОМЕНА: ДЕО ТРАСЕ ДАЛЕКОВОДА
ТС БЕТОЊЕРА-ТС КОЛОНИЈА ТРЕБА
ИЗМЕСТИТИ ВАН САОБРАЋАЈНИЦЕ

ВОДОВОД И КАНАЛИЗАЦИЈА

- ПОСТОЈЕЋИ ВОДОВОД
- ПЛАНИРАНИ ВОДОВОД
- ПРОТИВПОЖАРНИ ХИДРАНТ
- ФЕКАЛНА КАНАЛИЗАЦИЈА

ТЕЛЕКОМУНИКАЦИЈЕ

- ПОСТОЈЕЋИ ПОДЗЕМНИ ТТ КАПАЦИТЕТИ
- ПЛАНИРАНИ ТТ КАБЛ
- УНУТРАШЊИ ИЗВОД

- ВОДНЕ ПОВРШИНЕ


ПЛАН ДЕТАЉНЕ РЕГУЛАЦИЈЕ
"СПОРТСКИ И КОНГРЕСНИ ЦЕНТАР СА
ГРАДСКИМ ПАРКОМ" У КУЧЕВУ

НАЗИВ ЛИСТА: БРОЈ ЛИСТА: 8

МРЕЖЕ И ОБЈЕКТИ ИНФРАСТРУКТУРЕ

РАЗМЕРА: 1 : 1 000
РУКОВОДИЛАЦ РАДНОГ ТИМА:
Данијела Карашићевић, дипл. инж. арх.

ДАТУМ: 2011. година
ПРЕДСЕДНИК УПРАВНОГ ОДБОРА:
Драган Арадуновић

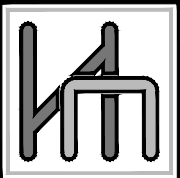

НАРУЧИЛАЦ: ГРАД ПОЖАРЕВАЦ, ОПШТИНА КУЧЕВО
ИНФОРМАЦИЈЕ: ПРОЈЕКТОРАЊЕ, ПРОЈЕКТОВАЊЕ, АУТОМАТСКУ ОБРАДУ ПОДАТАКА И ИНЖЕЊЕРИНГ
"ИНФОРМАЦИЈЕ" д.о.о. - АРАНБЕЛОВАЦ