
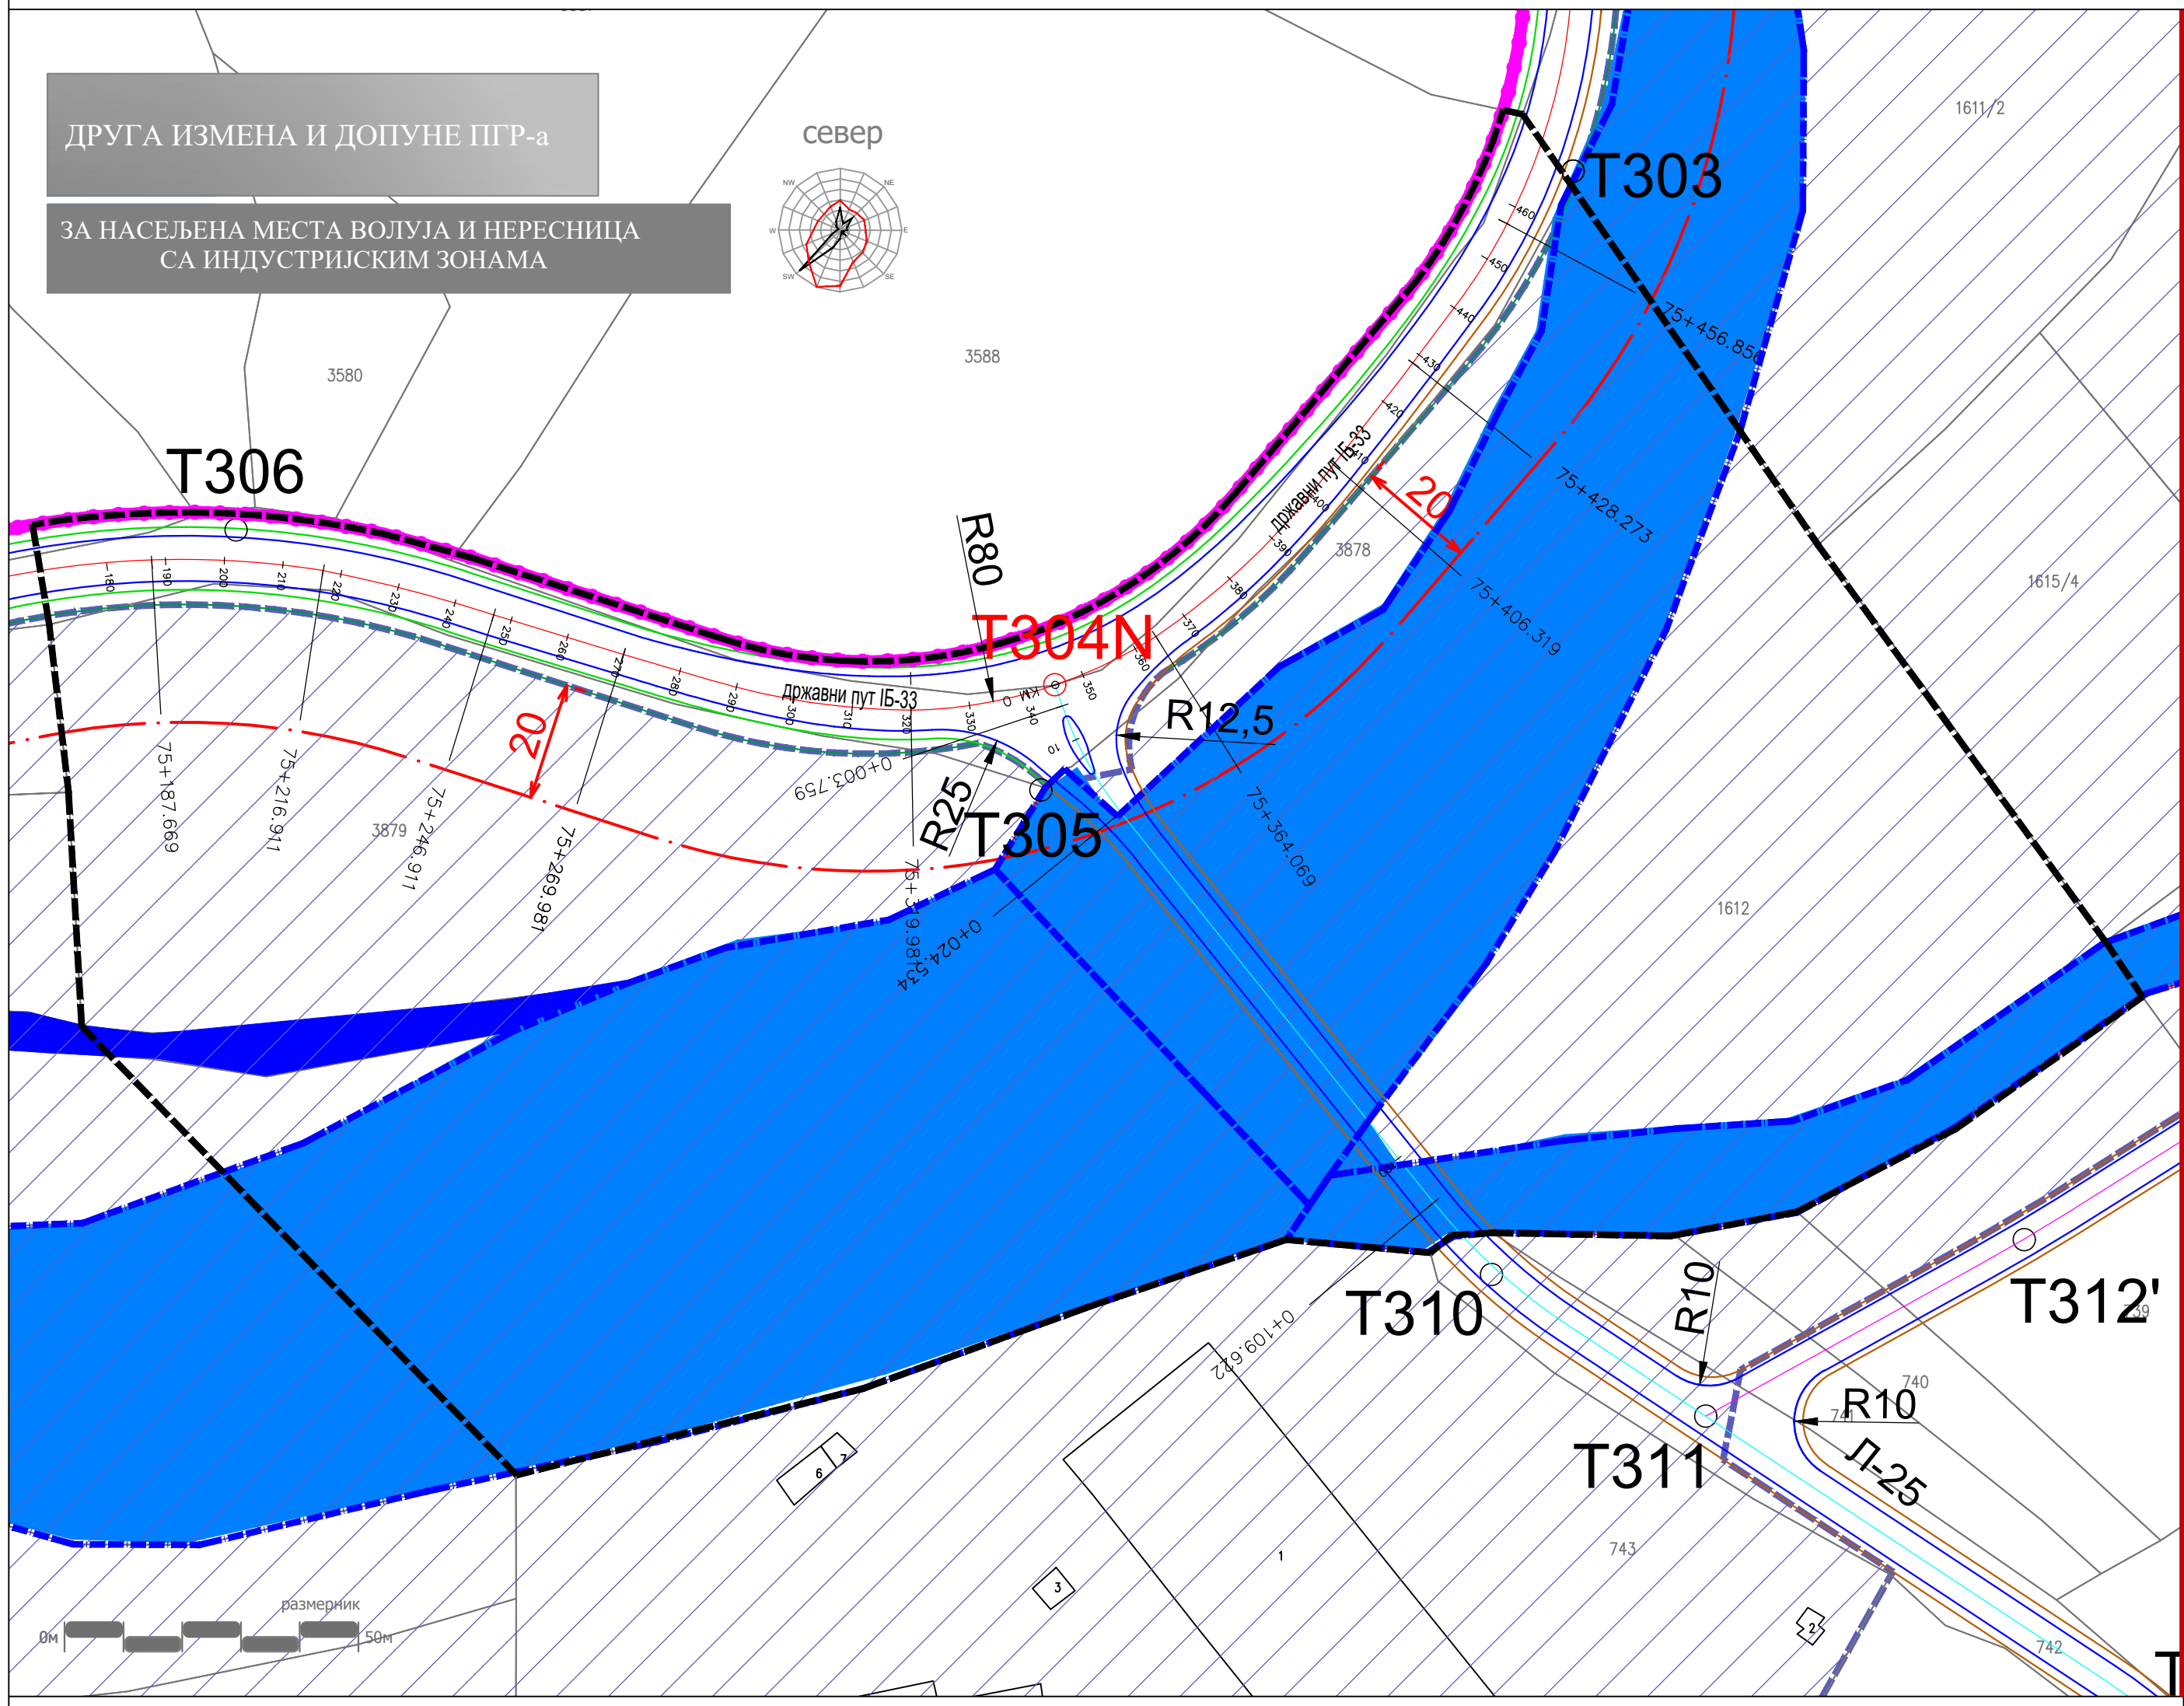


ДРУГА ИЗМЕНА И ДОПУНЕ ПГР-а

ЗА НАСЕЉЕНА МЕСТА ВОЛУЈА И НЕРЕСНИЦА
СА ИНДУСТРИЈСКИМ ЗОНАМА

север

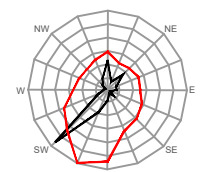


ОПШТИНА КУЧЕВО



ЛЕГЕНДА

- граница ПГР
- граница Друге измене и допуне ПГР-а за делове насељених места Вољуја и Нересница са индустријским зонама
- ПДР "Заштите слива реке Пек са вишенаменским акумулацијама и изградња малих хидроелектрана"
- граница катастарске општине
- државни пут I-Б реда бр. 33 (примарна саобраћајница)
- општински пут (секундарна саобраћајница)
- заштитни појас државног пута
- коловоз
- тротоар
- банкина
- путно зеленило
- водене површине
- T305 тачке елемената кривина које се задржавају
- T304N нова тачка кривине

Положај предметног плана

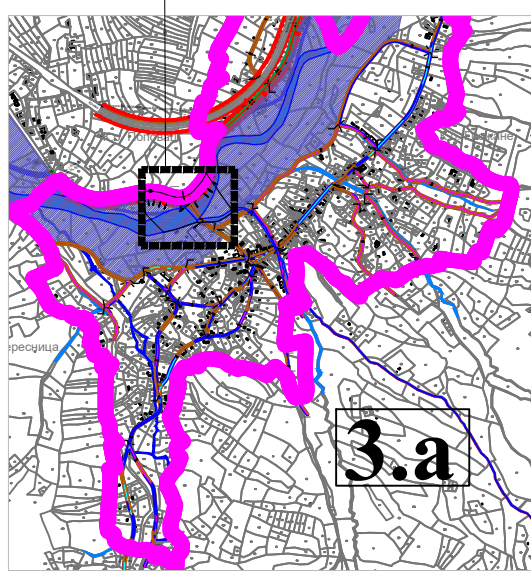

ЈАВНО ПРЕДУЗЕЋЕ ЗА УРБАНИЗАМ И ПРОЈЕКТОВАЊЕ КРУШЕВАЦ

ДРУГА ИЗМЕНА И ДОПУНА ПЛАНА ГЕНЕРАЛНЕ РЕГУЛАЦИЈЕ ЗА ДЕЛОВЕ
НАСЕЉЕНИХ МЕСТА ВОЛУЈА И НЕРЕСНИЦА СА ИНДУСТРИЈСКИМ ЗОНАМА

графички прилог:
САОБРАЋАЈНО РЕШЕЊЕ

руководилац израде:
одговорни урбаниста:
Лидија Богичевић, дипл.инж.арх.
Гордана Недељковић, дипл.инж.арх.

размера:
1:1000

с.лист бр.:
/

лист:
3.a-1