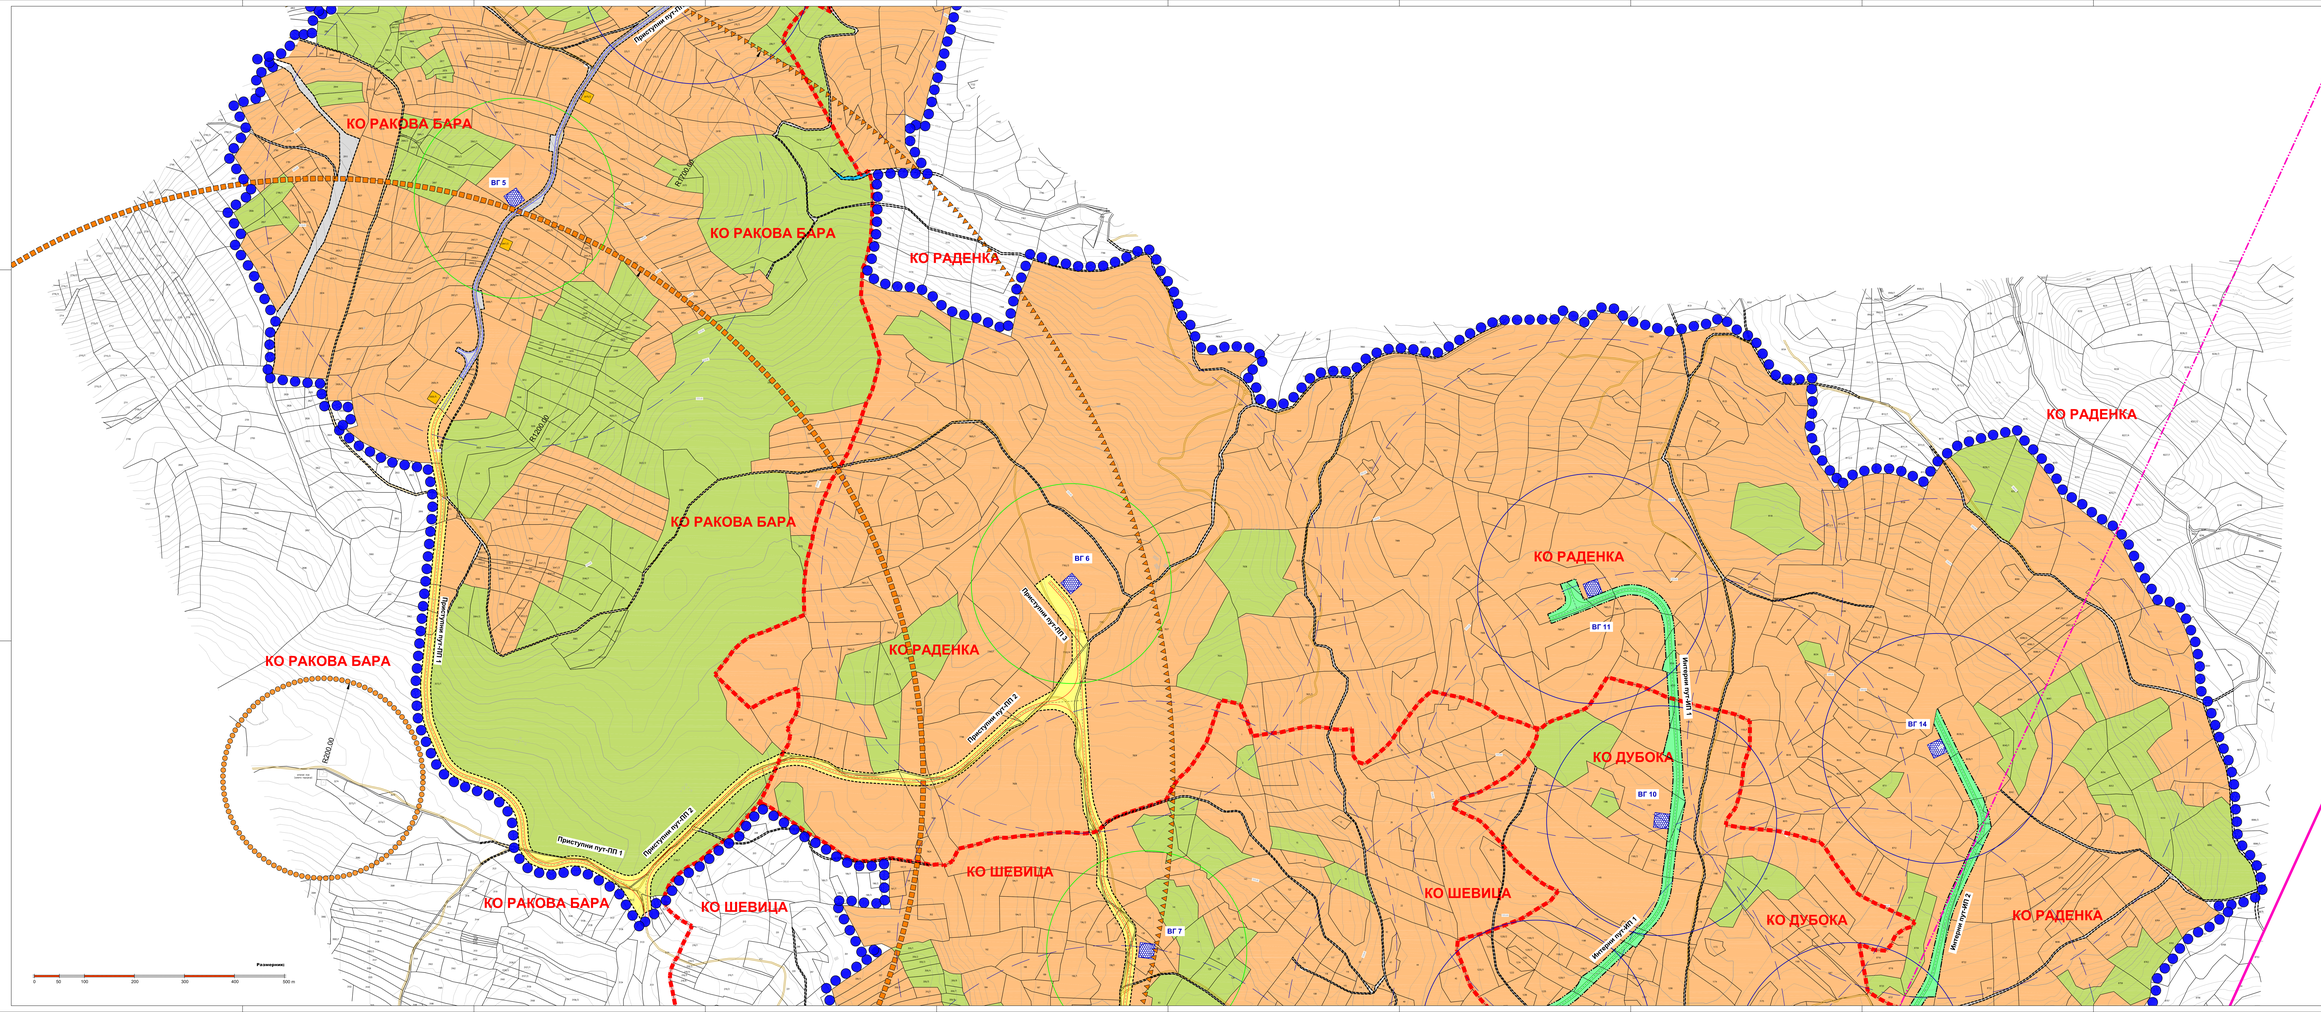

ШЕМА ПИСТОВА

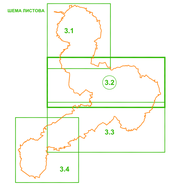

ЛЕГЕНДА

Граница обухвата Плана

Граница јединице локалне самоуправе

Граница катастарске општине

Постојећа граничнa линија

РЕЖИМИ ЗАШТИТЕ

Постојећи далековод 110КV са заштитном зоном (заштитарски, по 30м, у односу на крај поспајајућег проводника)

Примарна заштитна зона, 250m, у односу на контролно мерну станицу на к.п.бр. 3274 КО Раковa Бара

Секундарна заштитна зона, 1250m, у односу на контролно мерну станицу на к.п.бр. 3274 КО Раковa Бара

Заштитна зона, 1750m, у односу на контролно мерну станицу на к.п.бр. 3274 КО Раковa Бара

Радиорелејни коридор (правац ЕС "Рудник" - ЕС "Штубик"), са заштитном зоном, обострано, 500m, у односу на радиорелејни коридор

ЕЛЕМЕНТИ УРБАНИСТИЧКЕ РЕГУЛАЦИЈЕ

Регулациона линија

Линија разграничења различитих површина остале намене

ГРАЂЕВИНСКО ЗЕМЉИШТЕ

ПОДРУЧЈА ОДНЕ НАМЕНЕ

Саобраћајна инфраструктура - неклатеријални пут

Постојећа неклатеријални пут (без жижне постојећег регулационог појаса)

Приступни пут (постојећи реконструисани и планиране неклатеријални пут)

ПОВРШИНА ОСТАЛЕ НАМЕНЕ

Интерни пут

ВГ 8 Осовина ветрогенератора

Тамнић ветрогенератора

Непосредна зона заштите ветрогенератора (H=250m) - плато ветрогенератора

Непосредна зона заштите ветрогенератора (H=215m) - плато ветрогенератора

Непосредна зона заштите ветрогенератора (H=200m) - плато ветрогенератора

Ужа зона заштите ветрогенератора (H=500m)

Постојећа грађевинска земљиште изван грађевинског подручја насеља

ПОЉОПРИВРЕДНО ЗЕМЉИШТЕ

Пољопривредно земљиште

ШУМСКО ЗЕМЉИШТЕ

Шумско земљиште

ВОДНО ЗЕМЉИШТЕ

Водно земљиште

Напомена: Граница захвата подлоге Републичког геодетског завода, к.п.бр. 346/11 КО Турија, је у складу са одлуком Републике Србије, коришћене ЈП "Србијашуме" и припада пољопривредном земљишту, класе III и V класе, док је тематичком картом из уговора ЈП "Србијашуме" број 15538 од 02.11.2021.године, предметна подлога припада шумском земљишту.

N

Наручилац израде плана: ТЕ "Раковa Бара" Д.О.О. Београд-Савски венац Чеп 2 11 000 Београд	Носилац израде плана: Општина за израду ОПШТИНЕ КУЧЕВО Општинска управа општине Кучево, урбанизам и грађевину ул. Светог Саве бр. 76, 12 240 Кучево
Обрађивач: ЈП "ЗАВОД ЗА УРБАНИЗАМ" ул.Кнеза Милоша бр.9, 11000 БЕОГРАД	
Израда плана:	

ПЛАН ДЕТАЉНЕ РЕГУЛАЦИЈЕ ПОДРУЧЈА ВЕТРОЕЛЕКТРАНЕ "РАКОВА БАРА" НА ТЕРИТОРИЈИ ОПШТИНЕ КУЧЕВО

Назив листа: Планирана намена површина	Размера: 1:2500 / Лист број: 3.3
	Датум: август, 2024.год.
Одговорни руководиоци: дипл.инж.арх. Драгана Бата (ИКС 200 0010 03) дипл.инж.арх. Јелена Милићевић (ИКС 200 1475 14)	Службено лице: Општине Кучево, Број 01-24