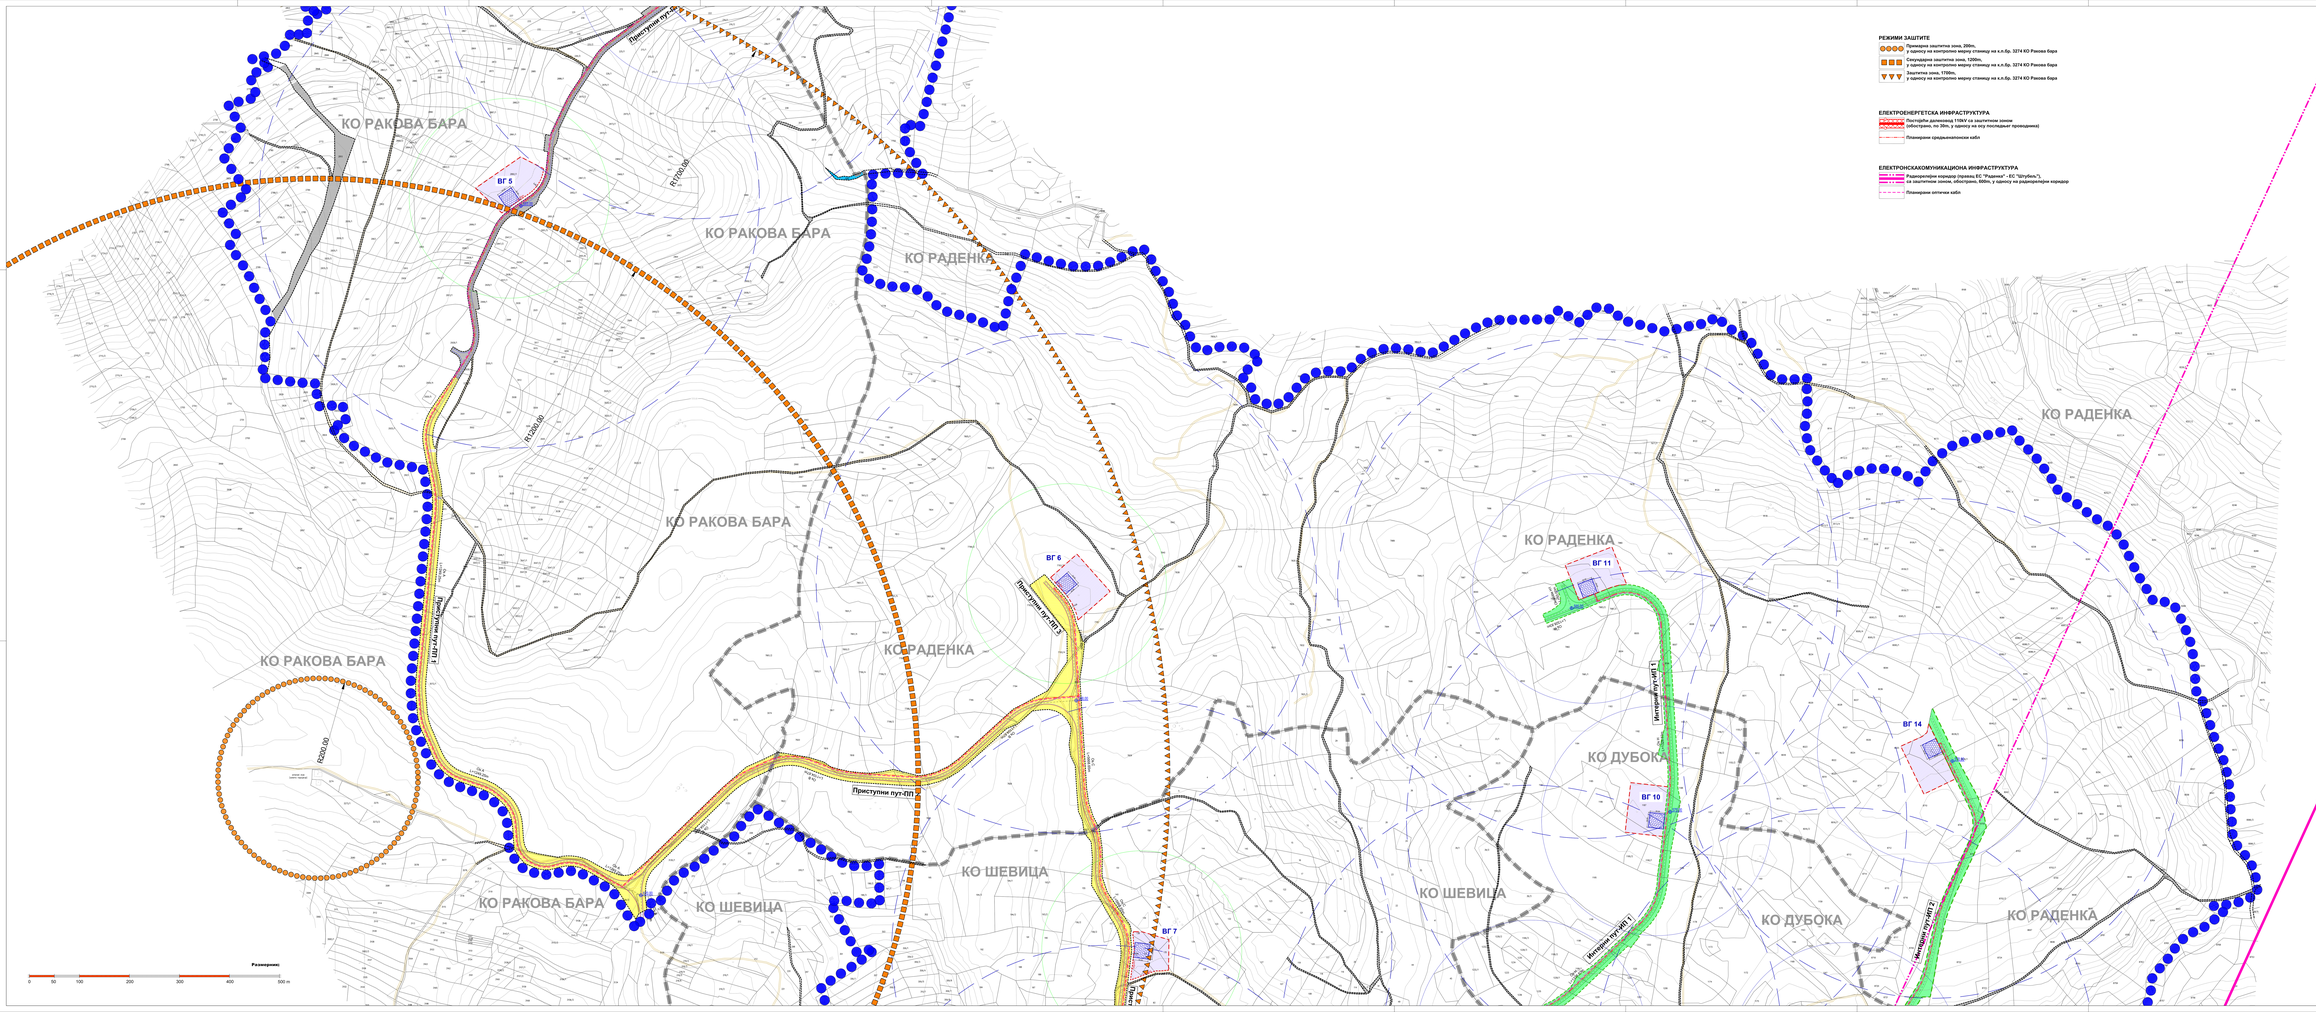

РЕЖИМИ ЗАШТИТЕ

- Примарна заштитна зона, 200m, у односу на контролно мерну станицу на к.п.бр. 3274 КО Ракова бара
- Секундарна заштитна зона, 1200m, у односу на контролно мерну станицу на к.п.бр. 3274 КО Ракова бара
- Заштитна зона, 1700m, у односу на контролно мерну станицу на к.п.бр. 3274 КО Ракова бара

ЕЛЕКТРОЕНЕРГЕТСКА ИНФРАСТРУКТУРА

- Постојећа далеководна 110kV са заштитном зоном (обострано, по 30m, у односу на осу последњег проводника)
- Планиране средњенапонске каблі

ЕЛЕКТРОНСКАКОМУНИКАЦИОНА ИНФРАСТРУКТУРА

- Радиорелејни коридор (правац ЕС "Радинац" – ЕС "Штубик"), са заштитном зоном, обострано, 600m, у односу на радиорелејни коридор
- Планиране оптичке каблі

ШЕМА ЛИСТОВА

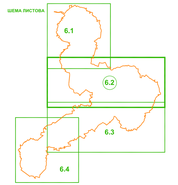

ЛЕГЕНДА

- Граница обухвата Плана
- Граница јединице локалне самоуправе
- Граница катастарске општине
- Постојећа граничне линије
- Водно земљиште

ЕЛЕМЕНТИ УРБАНИСТИЧКЕ РЕГУЛАЦИЈЕ

- Регулациона линија
- Линија разграничења различитих површина остале намене
- Грађевинска линија
- Граница грађења
- Зона за грађење

ГРАЂЕВИНСКО ЗЕМЉИШТЕ
ПОВРШИНА ЈАВНЕ НАМЕНЕ
Саобраћајна инфраструктура
Саобраћајна инфраструктура - некатегорисани пут

- Постојећи некатегорисани пут (ван изнете постојеће регулационог појаса)
- Приступни пут (постојећи реконструисани и планирани некатегорисани пут)

ПОВРШИНА ОСТАЛЕ НАМЕНЕ

- Интерни пут
- ВГ-10 Осовина ветрогенератора
- Темељ ветрогенератора
- Непосредна зона заштите ветрогенератора (r=230m) - плато ветрогенератора
- Непосредна зона заштите ветрогенератора (r=215m) - плато ветрогенератора
- Непосредна зона заштите ветрогенератора (r=200m) - плато ветрогенератора
- Ужа зона заштите ветрогенератора (r=500m)

ЕЛЕМЕНТИ САОБРАЋАЈНЕ ИНФРАСТРУКТУРЕ

- Оса саобраћајнице
- Ивица пута I фаза реализације
- Ивица пута II фаза реализације
- Ивица интерног пута
- Нивелационим елементи

Наручилац израде плана:
"EL Kučevo Invest" D.O.O.
Ул. Краља Александра I бр. 2
12 326 Жагубица

Носилац израде плана:
Општина за израду планског документа: Општина Кучево
Одговорно лице: Милан Ђорђевић, дипл.инж.арх.
Скупштина општине Кучево
ул. Краља Александра I бр. 76, 12 240 Кучево

Обрађивач плана:
ЈП ЗАВОД ЗА УРБАНИЗАМ ПОЖАРЕВАЦ
А Р А Н Ђ Е Л О В А 1 0 , П О Ж А Р Е В А Ц

Израда плана:

ПЛАН ДЕТАЉНЕ РЕГУЛАЦИЈЕ
ПОДРУЧЈА ВЕТРОЕЛЕКТРАНЕ "РАКОВА БАРА"
НА ТЕРИТОРИЈИ ОПШТИНЕ КУЧЕВО

Назив листа: Површина обухвата: 1.725,0 ha | Лист број: 6.3
План намене и објекти инфраструктуре | Датум: август, 2024.год.

Одговорни урбанисти:
дипл.инж.арх. Драгана Бата (ИКС 200 0018 03)
дипл.инж.арх. Јелена Миладиновић (ИКС 230 1475 14)

Службено гласило Општине Кучево, број 11/24