


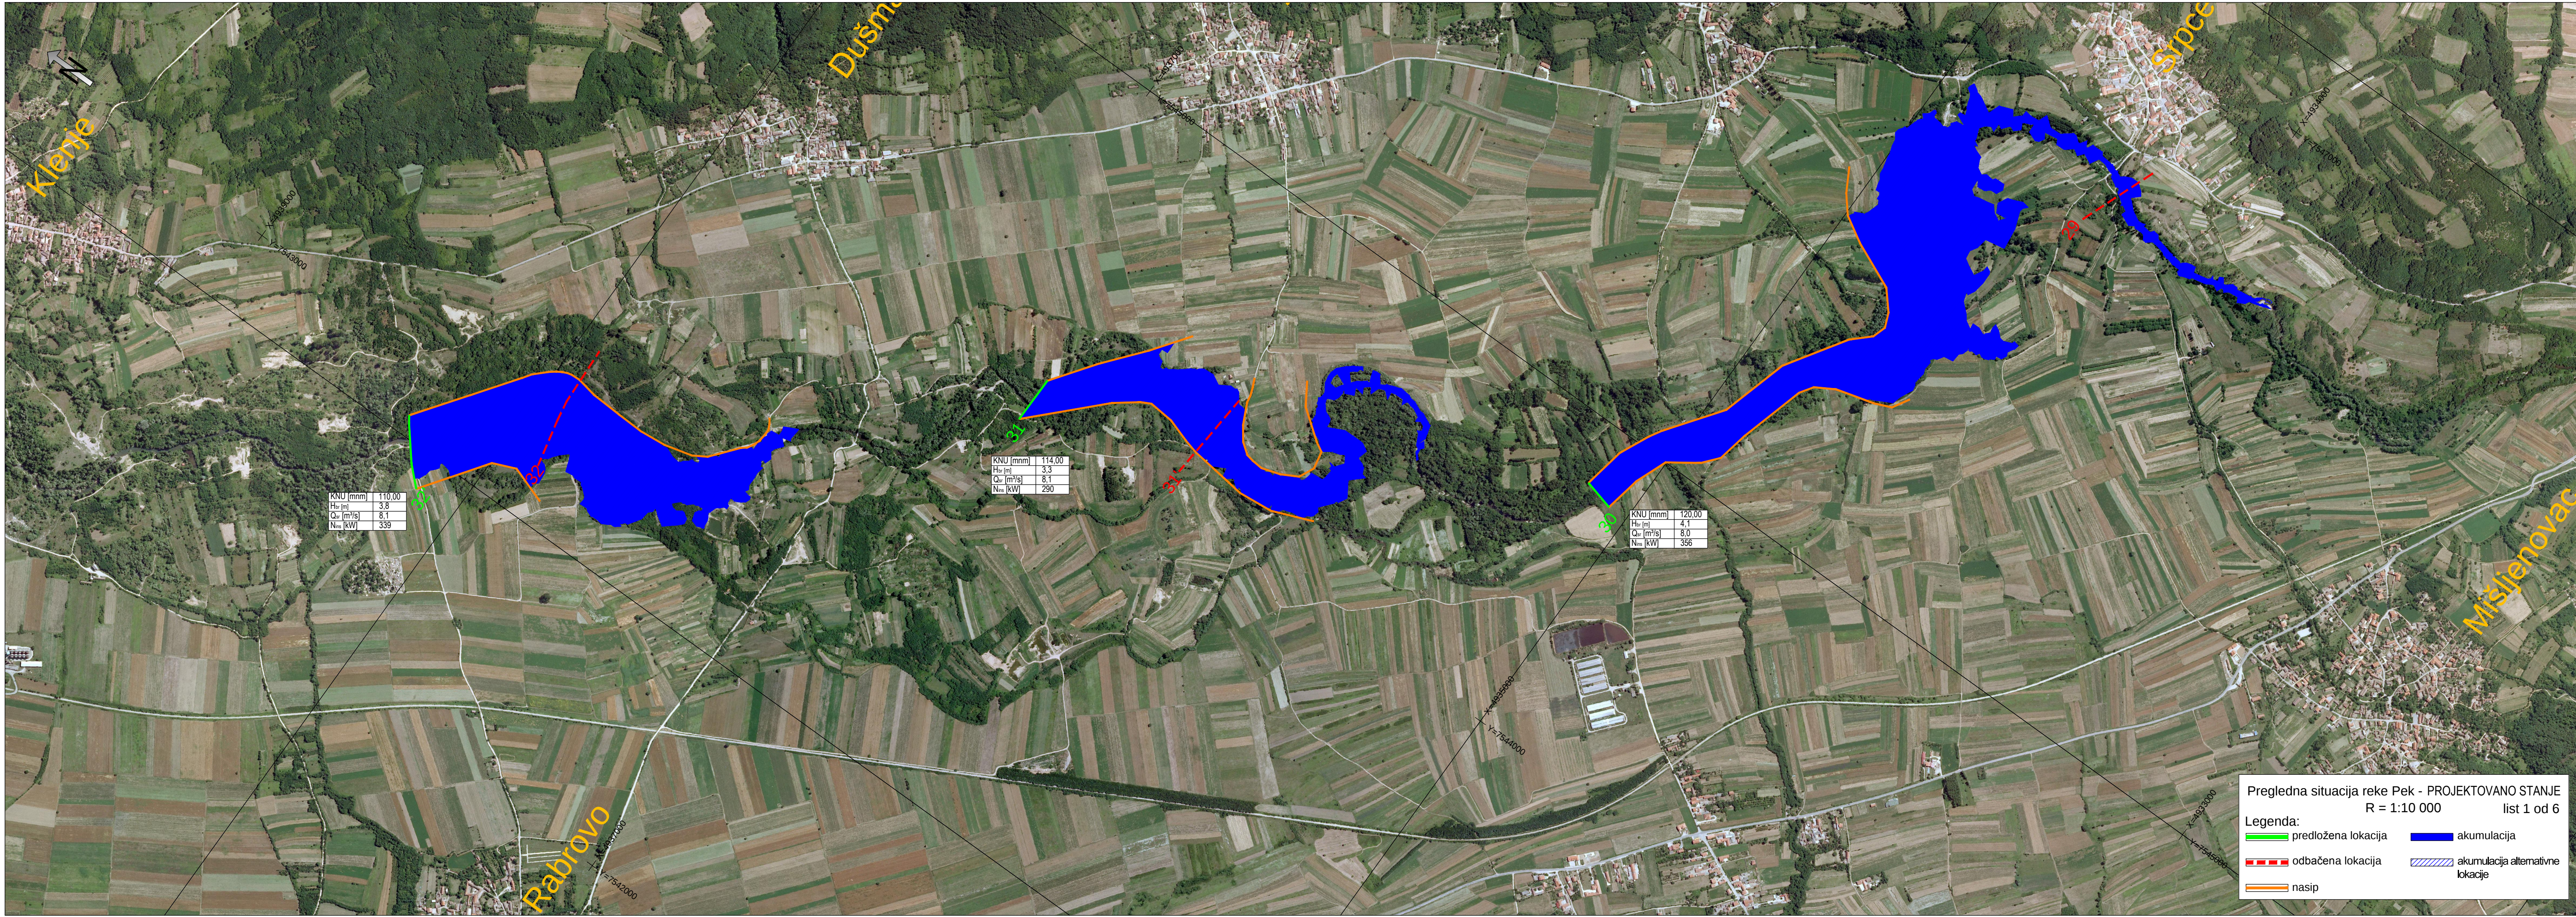

Pregledna situacija reke Pek - PROJEKTOVANO STANJE
R = 1:10 000
list 1 od 6

Legenda:

predložena lokacija	akumulacija
odbačena lokacija	akumulacija alternativne lokacije
nasip	