


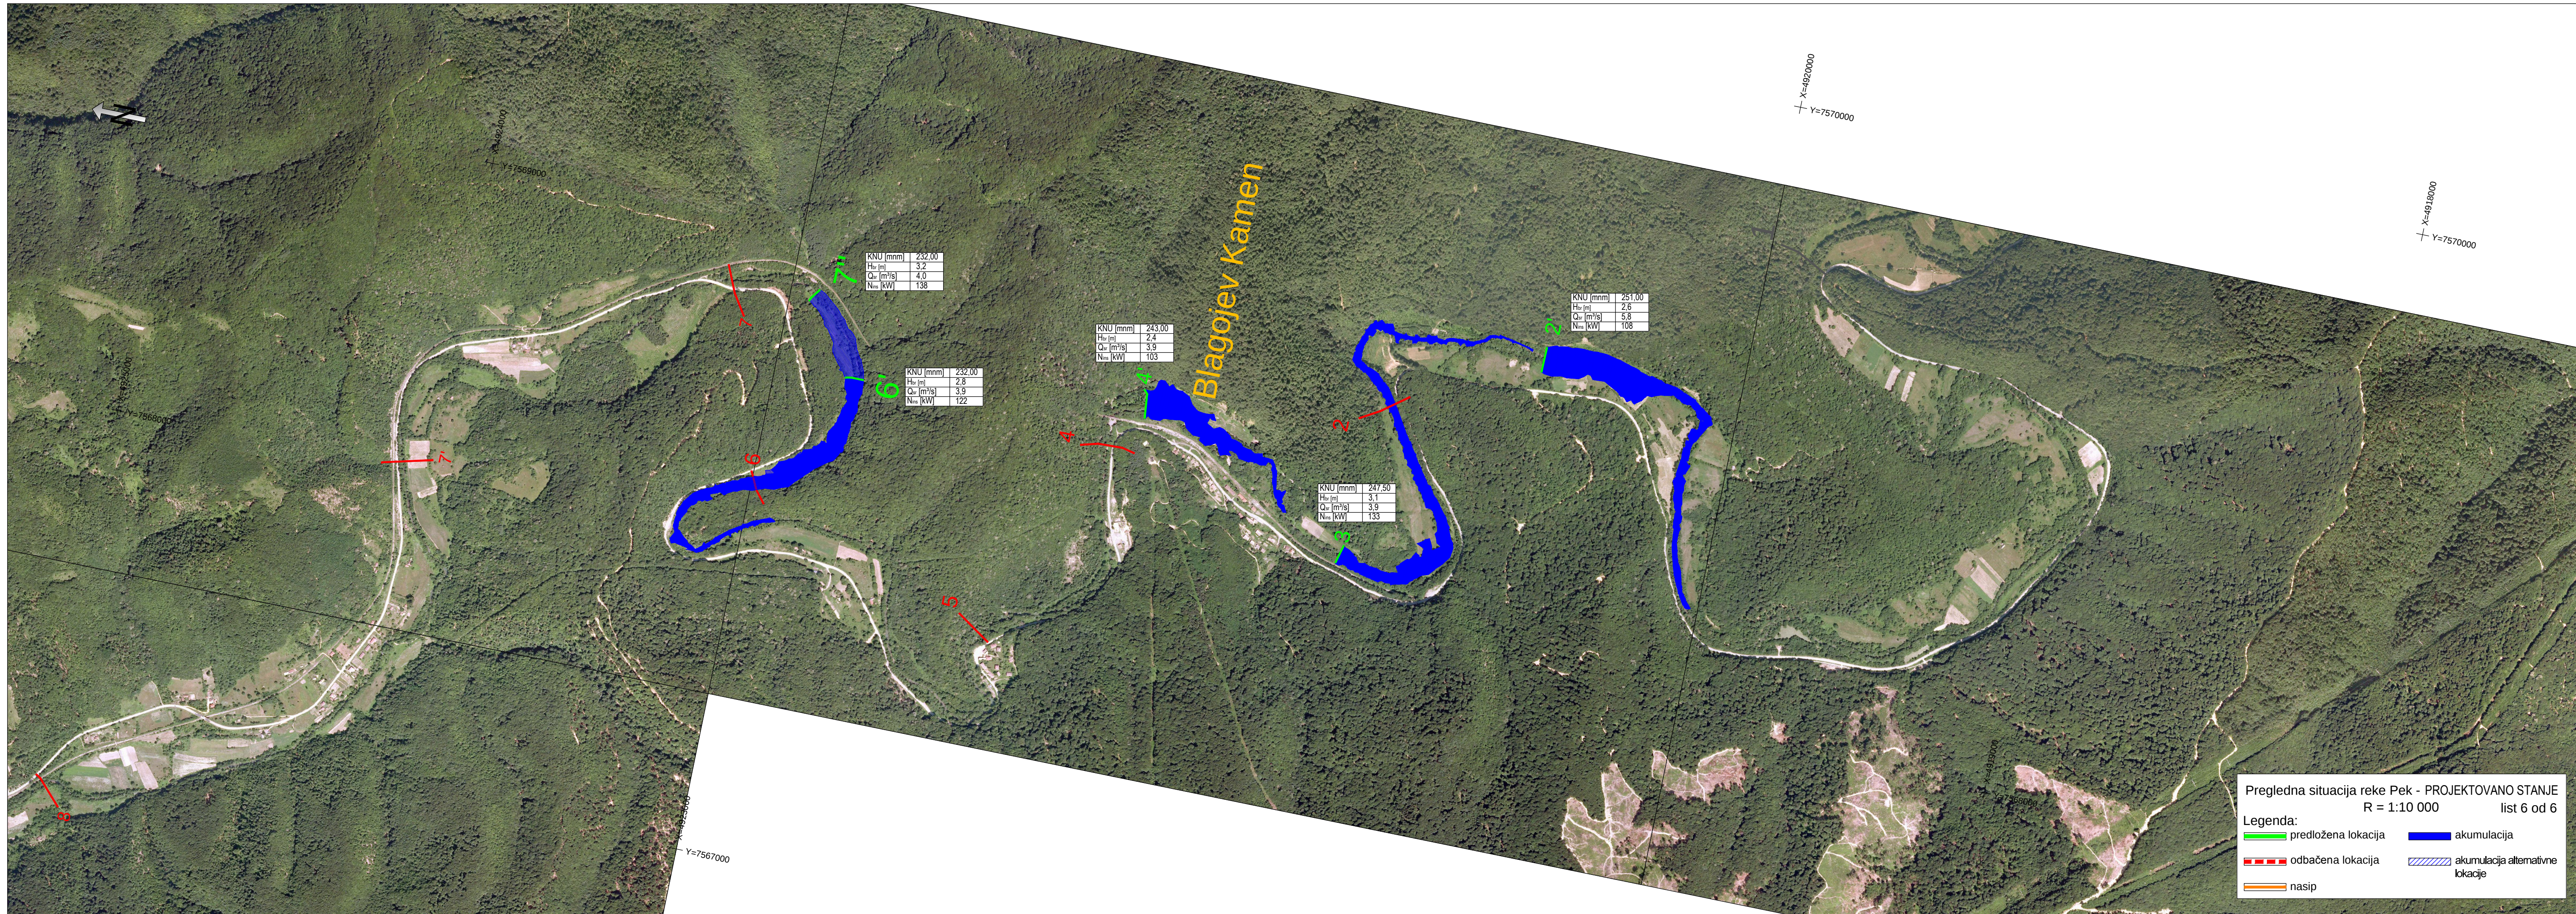

Pregledna situacija reke Pek - PROJEKTOVANO STANJE
R = 1:10 000 list 6 od 6

- Legenda:
- predložena lokacija
 - odbačena lokacija
 - nasip
 - akumulacija
 - akumulacija alternativne lokacije