


Podužni presek toka reke Rek - projektovano stanje
R = 1 : 1 000 / 100 000

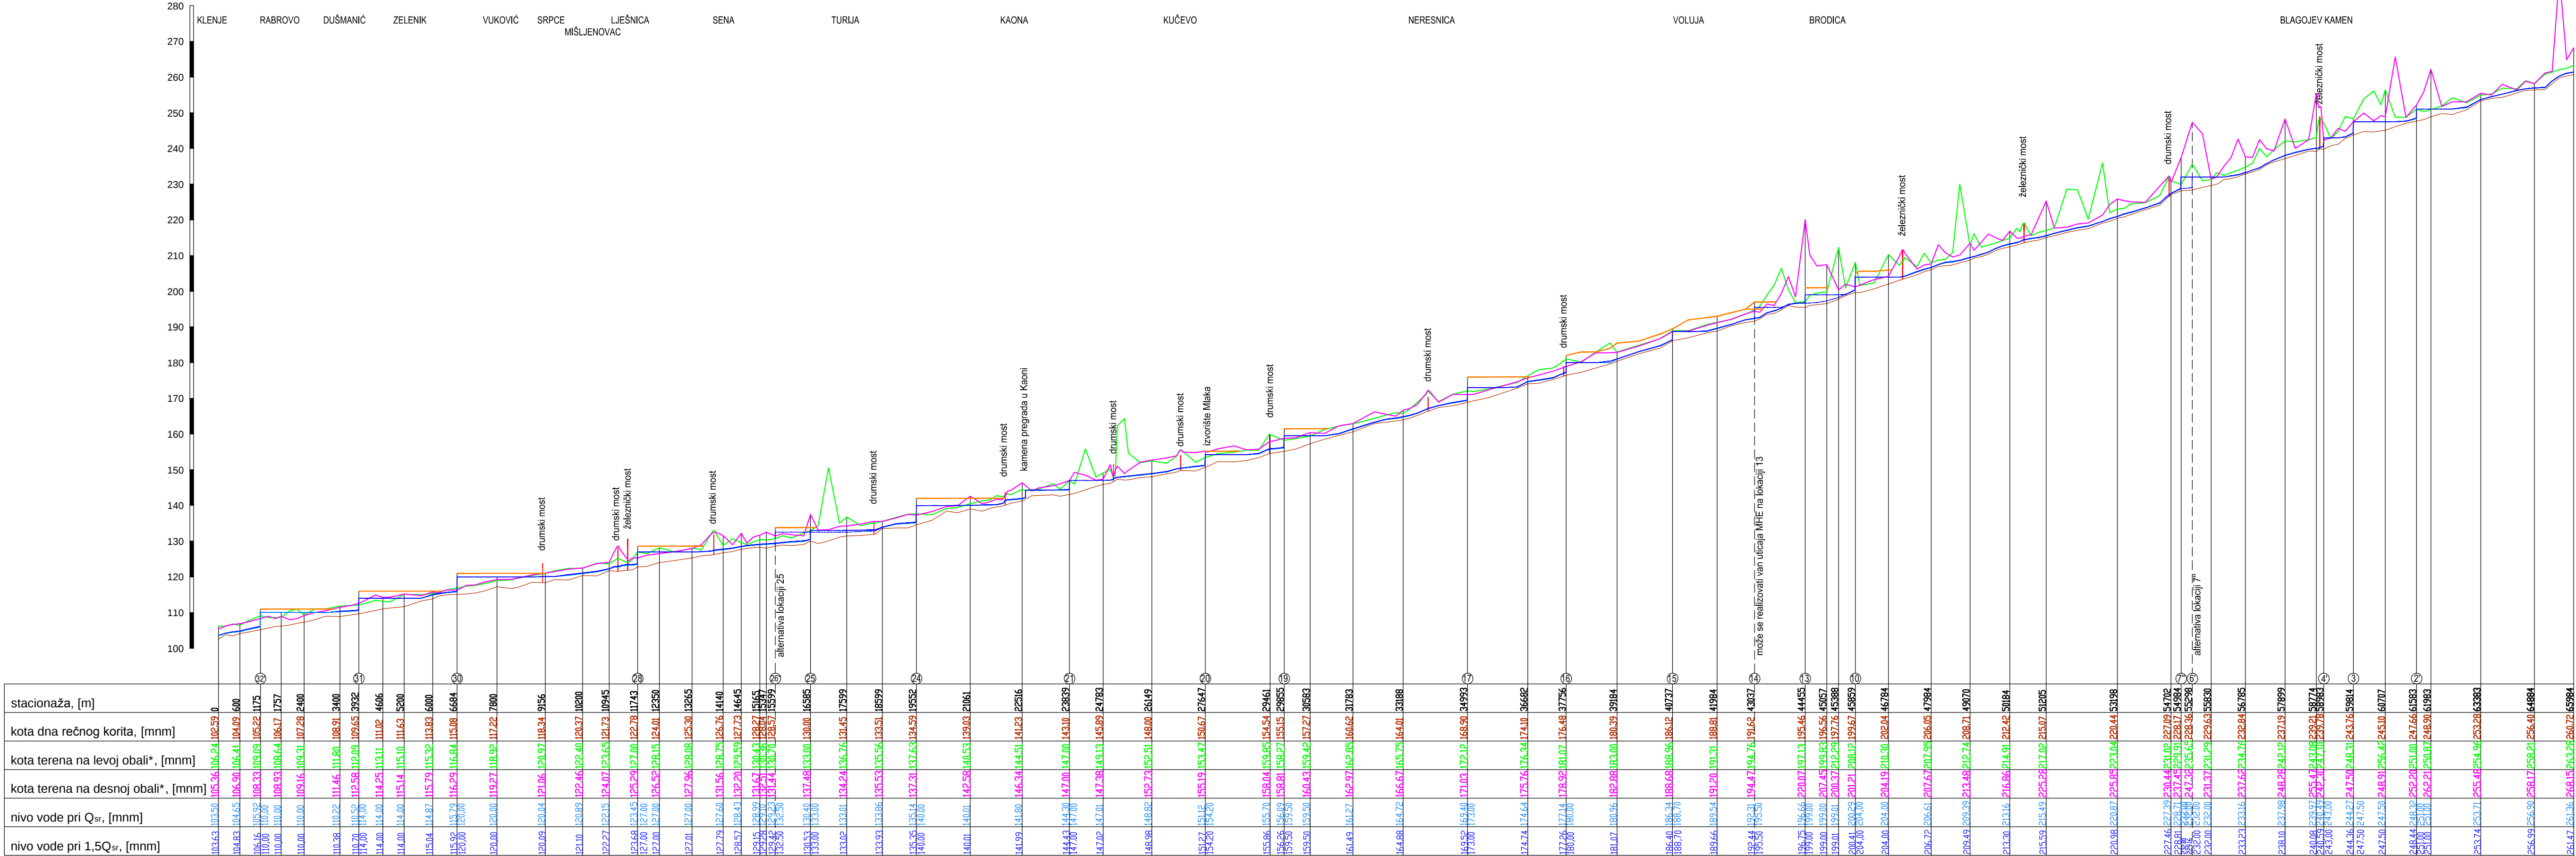

deonica rečne doline duž koje su potrebni nasipi za formiranje pada MHE
* kota terena na mestu postavljanja nasipa, odnosno na oko 50-100m udaljenosti od osovine rečnog toka (u zoni uspora)