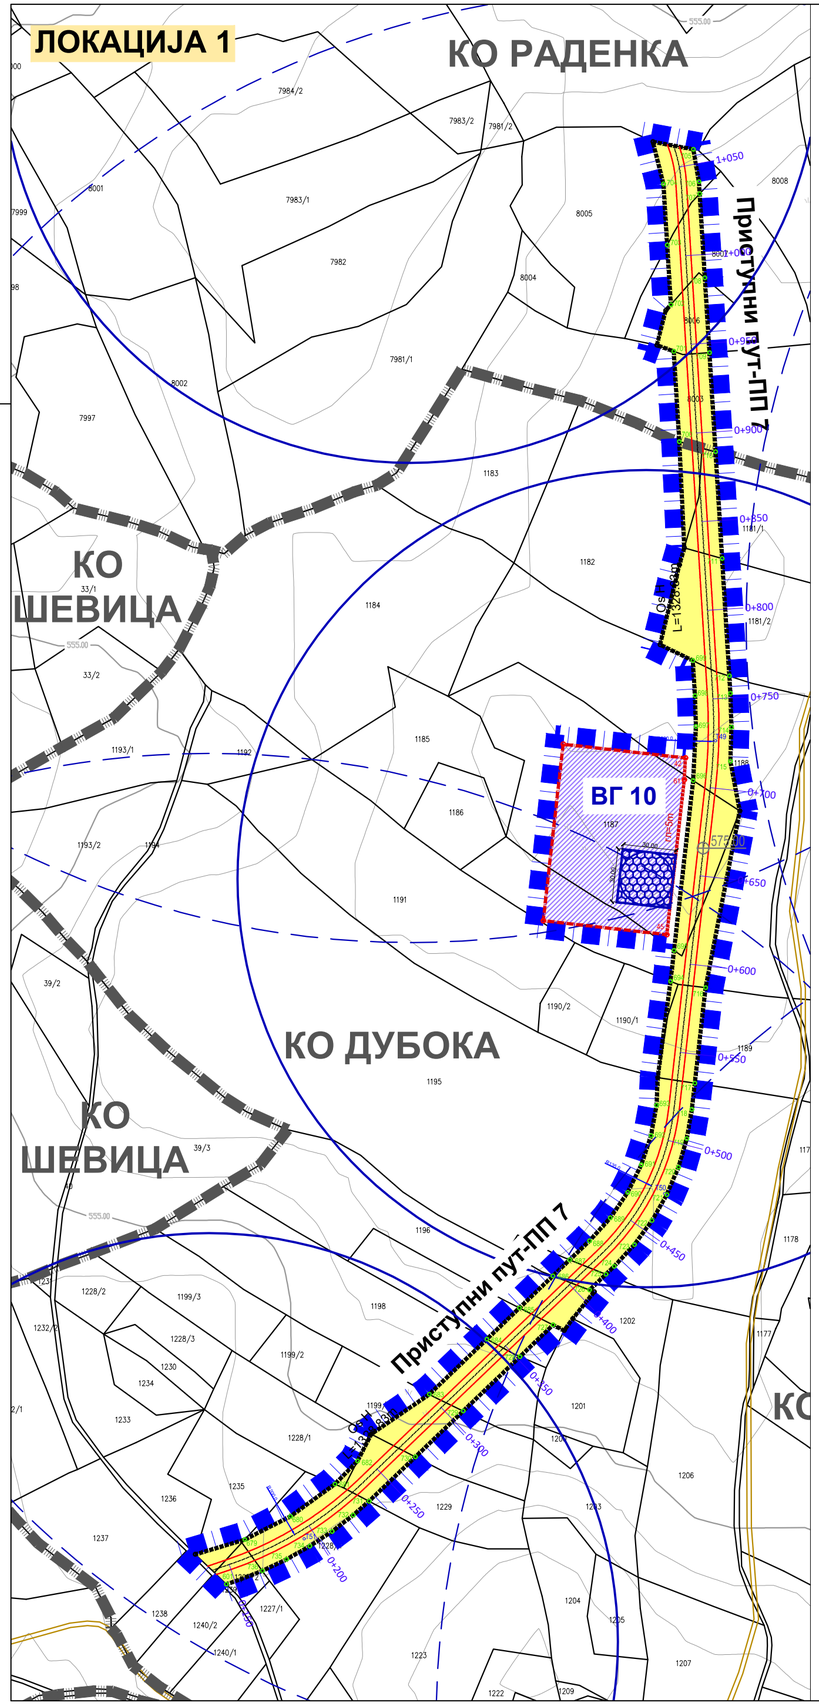

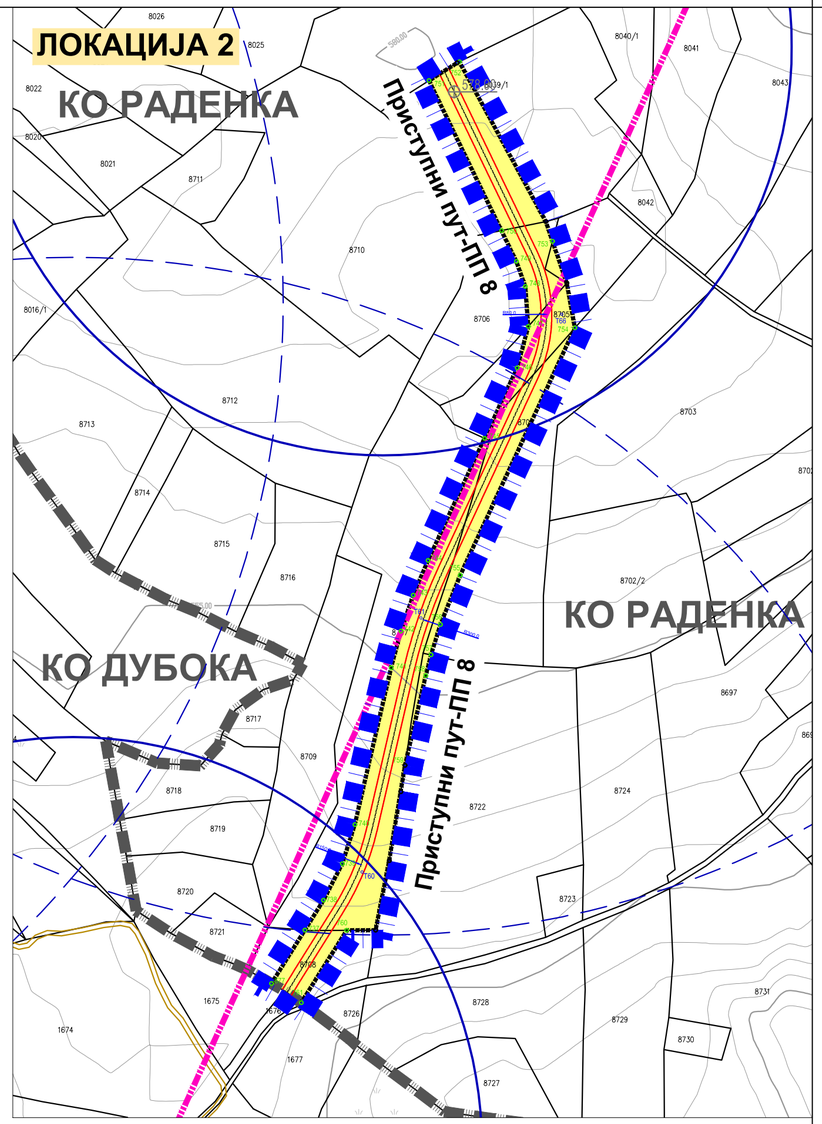

Л Е Г Е Н Д А

Граница Измене и допуне дела Плана

Граница катастарске општине

Постојећа гранична линија

РЕЖИМИ ЗАШТИТЕ

Заштитна зона, 1700m,
у односу на контролно мерну станицу на к.п.бр. 3274 КО Ракова бара

Радиорелејни коридор (правац ЕС "Раденка" - ЕС "Штубељ"),
са заштитном зоном, обострано, 600m, у односу на радиорелејни коридор

ГРАЂЕВИНСКО ЗЕМЉИШТЕ

ПОВРШИНА ЈАВНЕ НАМЕНЕ

Саобраћајна инфраструктура - некатегорисани пут

Приступни пут (постојећи реконструисани и планирани некатегорисани пут)

ПОВРШИНА ОСТАЛЕ НАМЕНЕ

ВГ 10 — Ознака ветрогенератора

Темељ ветрогенератора

Непосредна зона заштите ветрогенератора (r=230m)
- плато ветрогенератора

Ужа зона заштите ветрогенератора (r=500m)

ЕЛЕМЕНТИ УРБАНИСТИЧКЕ РЕГУЛАЦИЈЕ

Регулациона линија

Нове граничне тачке које дефинишу регулациону линију

Грађевинска линија

Граница грађења

Тачке које дефинишу зону грађења

Зона за грађење

ЕЛЕМЕНТИ САОБРАЋАЈНЕ ИНФРАСТРУКТУРЕ

Оса саобраћајнице

Нивелациони елементи

Ивица пута II фазе реализације

Осовинске тачке

Темене тачке

N

Наручилац израде плана: **"ВЕ Ракова бара" Д.О.О.** **ул. Југ Богданова бр. 2** **13 320 Жагубица**	Носилац израде плана: **ОПШТИНСКА УПРАВА ОПШТИНЕ КУЧЕВО** **Одељење за имовинско-правне послове, урбанизам и привреду** **ул. Светог Саве бр. 76, 12 240 Кучево**
Обрађивач плана: **"А Р Х И П Л А Н" Д.О.О.** **ул.Кнеза Михаила бр.66** **А Р А Н Ђ Е Л О В А Ц**	
Назив плана:	**ИЗМЕНА И ДОПУНА ДЕЛА ПЛАНА ДЕТАЉНЕ РЕГУЛАЦИЈЕ ПОДРУЧЈА ВЕТРОЕЛЕКТРАНЕ "РАКОВА БАРА" НА ТЕРИТОРИЈИ ОПШТИНЕ КУЧЕВО**
Назив листа: Регулационо-нивелациони план са грађевинским линијама, урбанистичким решењем саобраћајних површина и аналитичко-геодетским елементима у Измени и допуни дела Плана	Размера: 1:2500 Лист број: **4.** Датум: **фебруар, 2025.год.**
Одговорни урбанисти: **дипл.инж.арх. Драгана Бига (ИКС 200 0015 03)** **дипл.инж.арх. Јелена Милићевић (ИКС 200 1479 14)**	**"Службени гласник Општине Кучево", број 1/2025**