


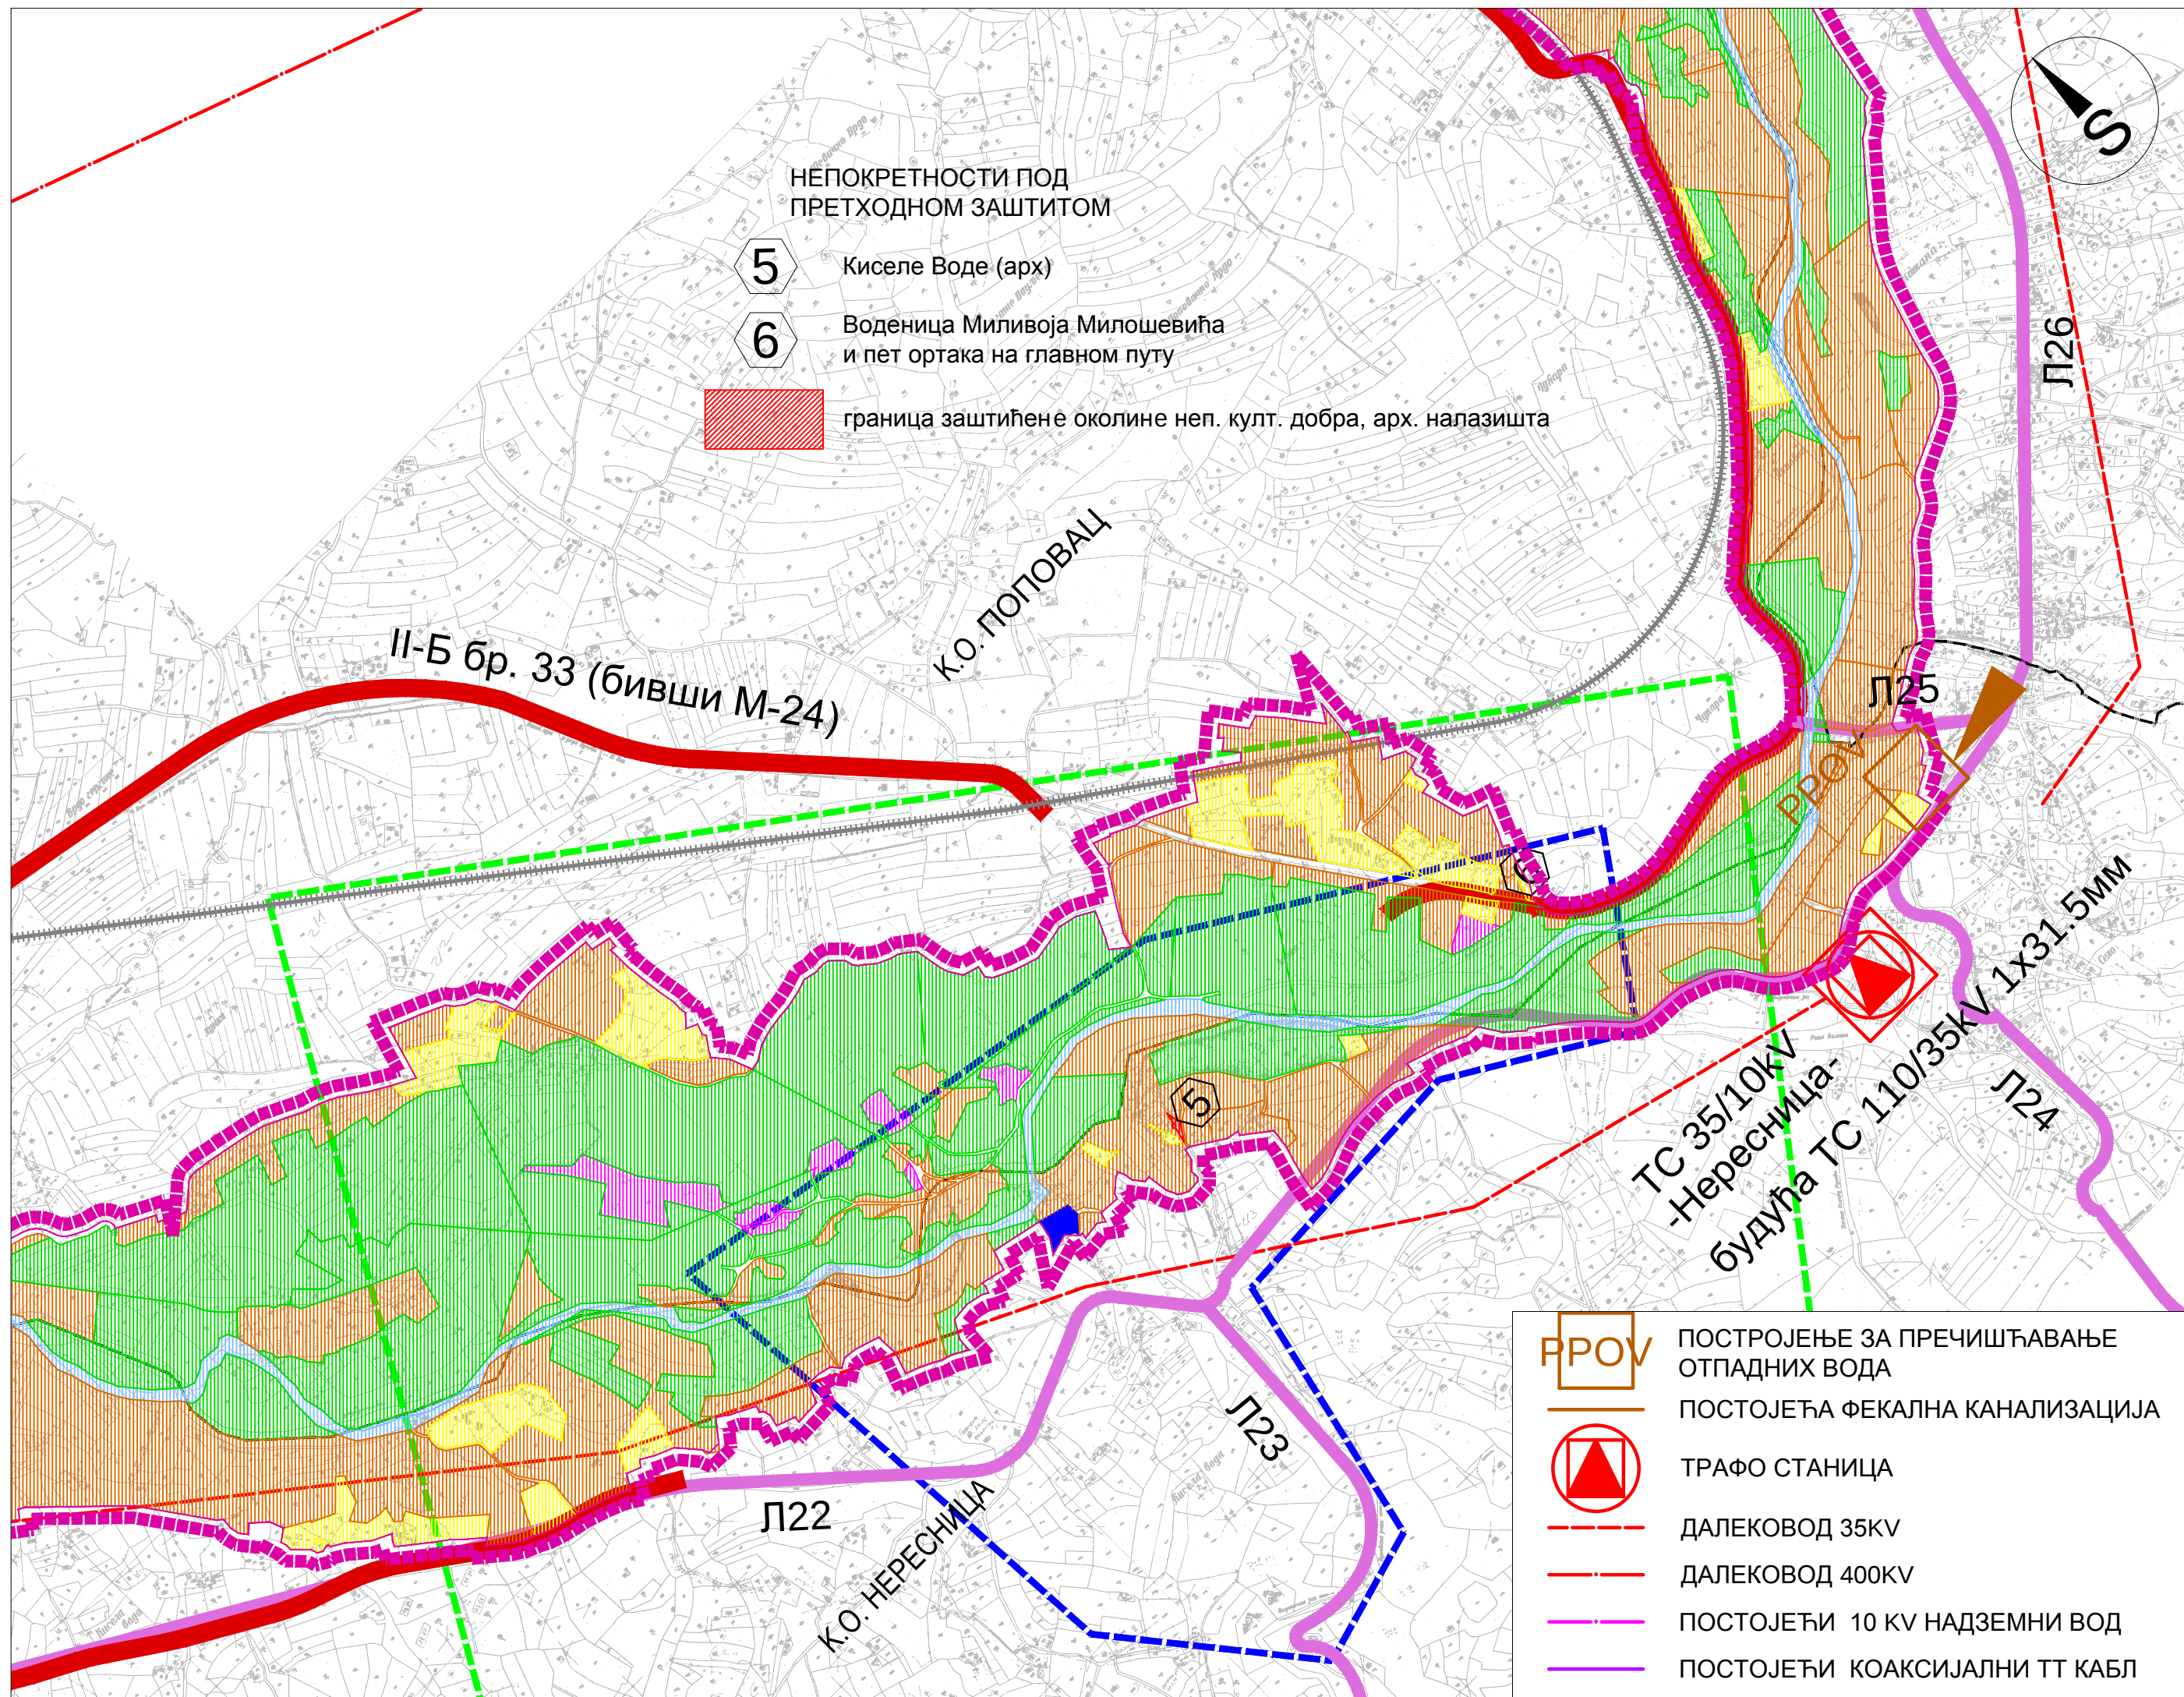

- ЛЕГЕНДА
- ГРАНИЦА ПЛАНА
 - ГРАНИЦА КО
 - ДРЖАВНИ ПУТ
 - ОПШТИНСКИ ПУТ
 - ПРУГА
 - ГРАНИЦА ЗОНЕ ЗАШТИТЕ
 - 3. ЗОНА ЗАШТИТЕ ВОДОИЗВОРИШТА
 - 2. ЗОНА ЗАШТИТЕ ВОДОИЗВОРИШТА
 - ВОДНО ЗЕМЉИТЕ
 - ПОЉОПРИВРЕДНО ЗЕМЉИШТЕ
 - ШУМСКО ЗЕМЉИШТЕ
 - СТАНОВАЊЕ
 - САОБРАЋАЈНЕ ПОВРШИНЕ
 - НЕПЛОДНО ЗЕМЉИШТЕ

ПЛАН ДЕТАЉНЕ РЕГУЛАЦИЈЕ
"Заштита слива реке Пек са вишенаменским
акумулацијама и изградња малих хидроелектрана"

НАЗИВ ЛИСТА: БРОЈ ЛИСТА:

ПОСТОЈЕЋЕ СТАЊЕ

2.4

РАЗМЕРА: 1 : 10 000 ДАТУМ: 2015. г.

РУКОВОДИЛАЦ РАДНОГ ТИМА: ДИРЕКТОР:
Бобан Панић, дипл.инж.грађ. Владан Ђорђевић

НАРУЧИЛАЦ:
ОПШТИНА КУЧЕВО

ОБРАЋИВАЧ: "ИНФОПЛАН" Д.О.О. АРАНЂЕЛОВАЦ



12084
ISO 9001:2008
SRPS ISO 9001:2008