
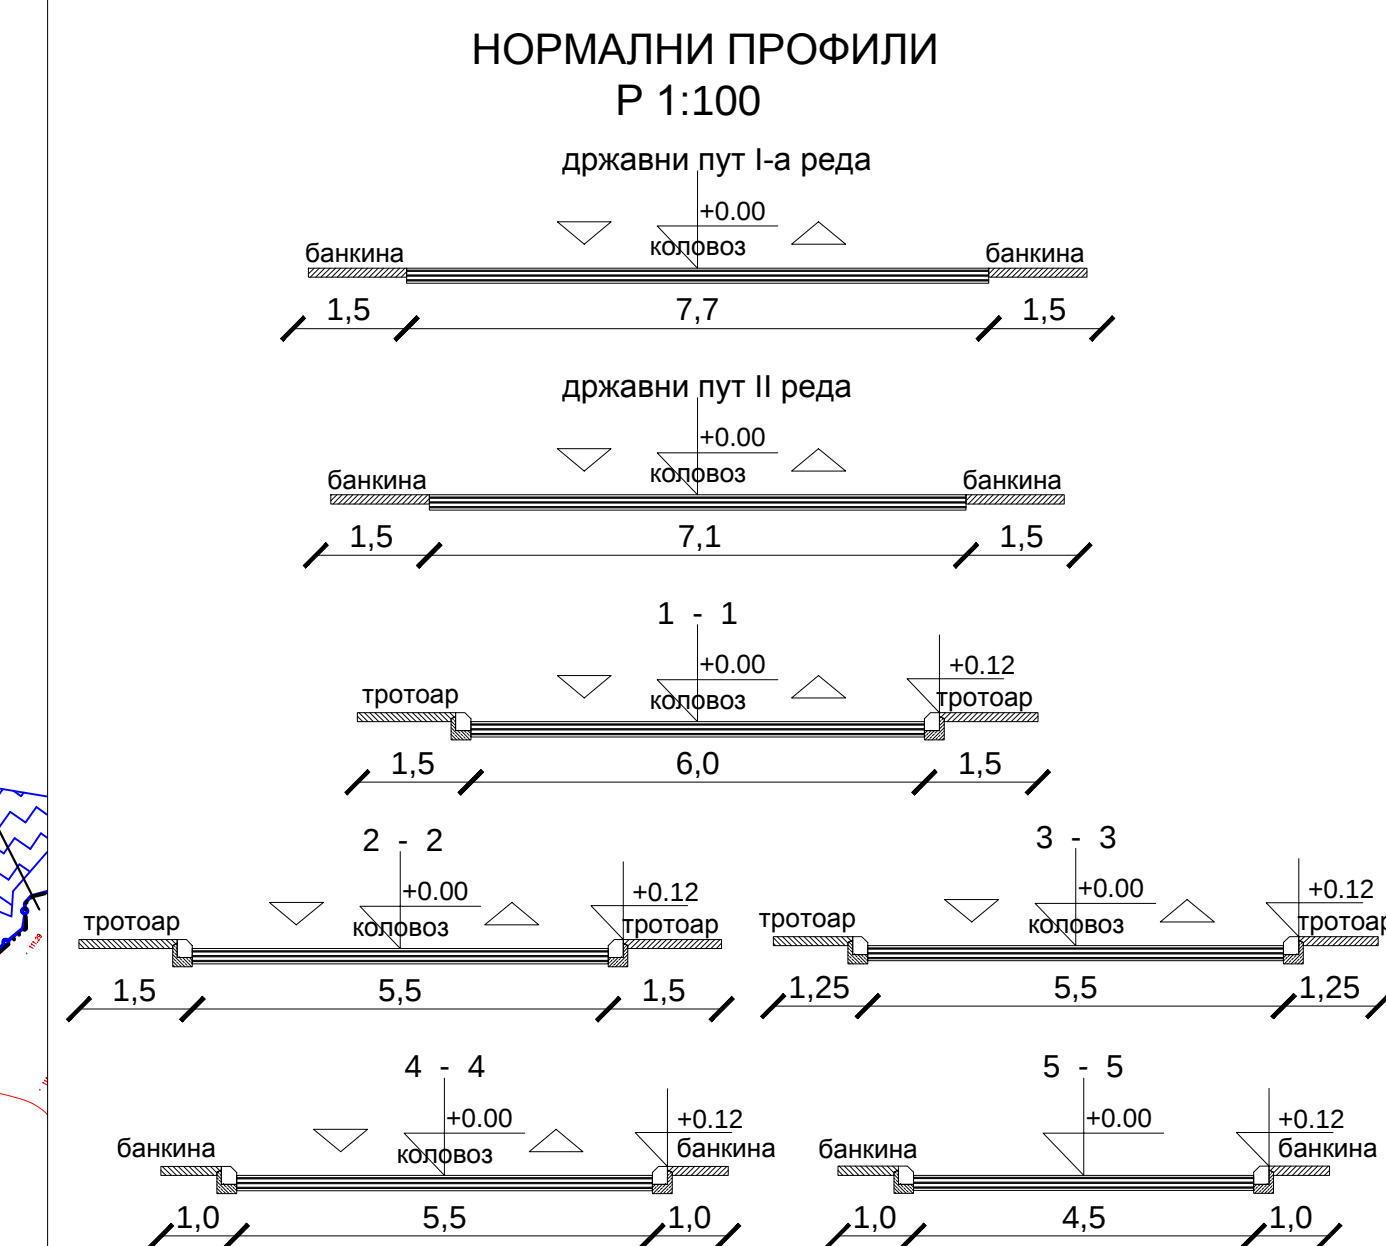


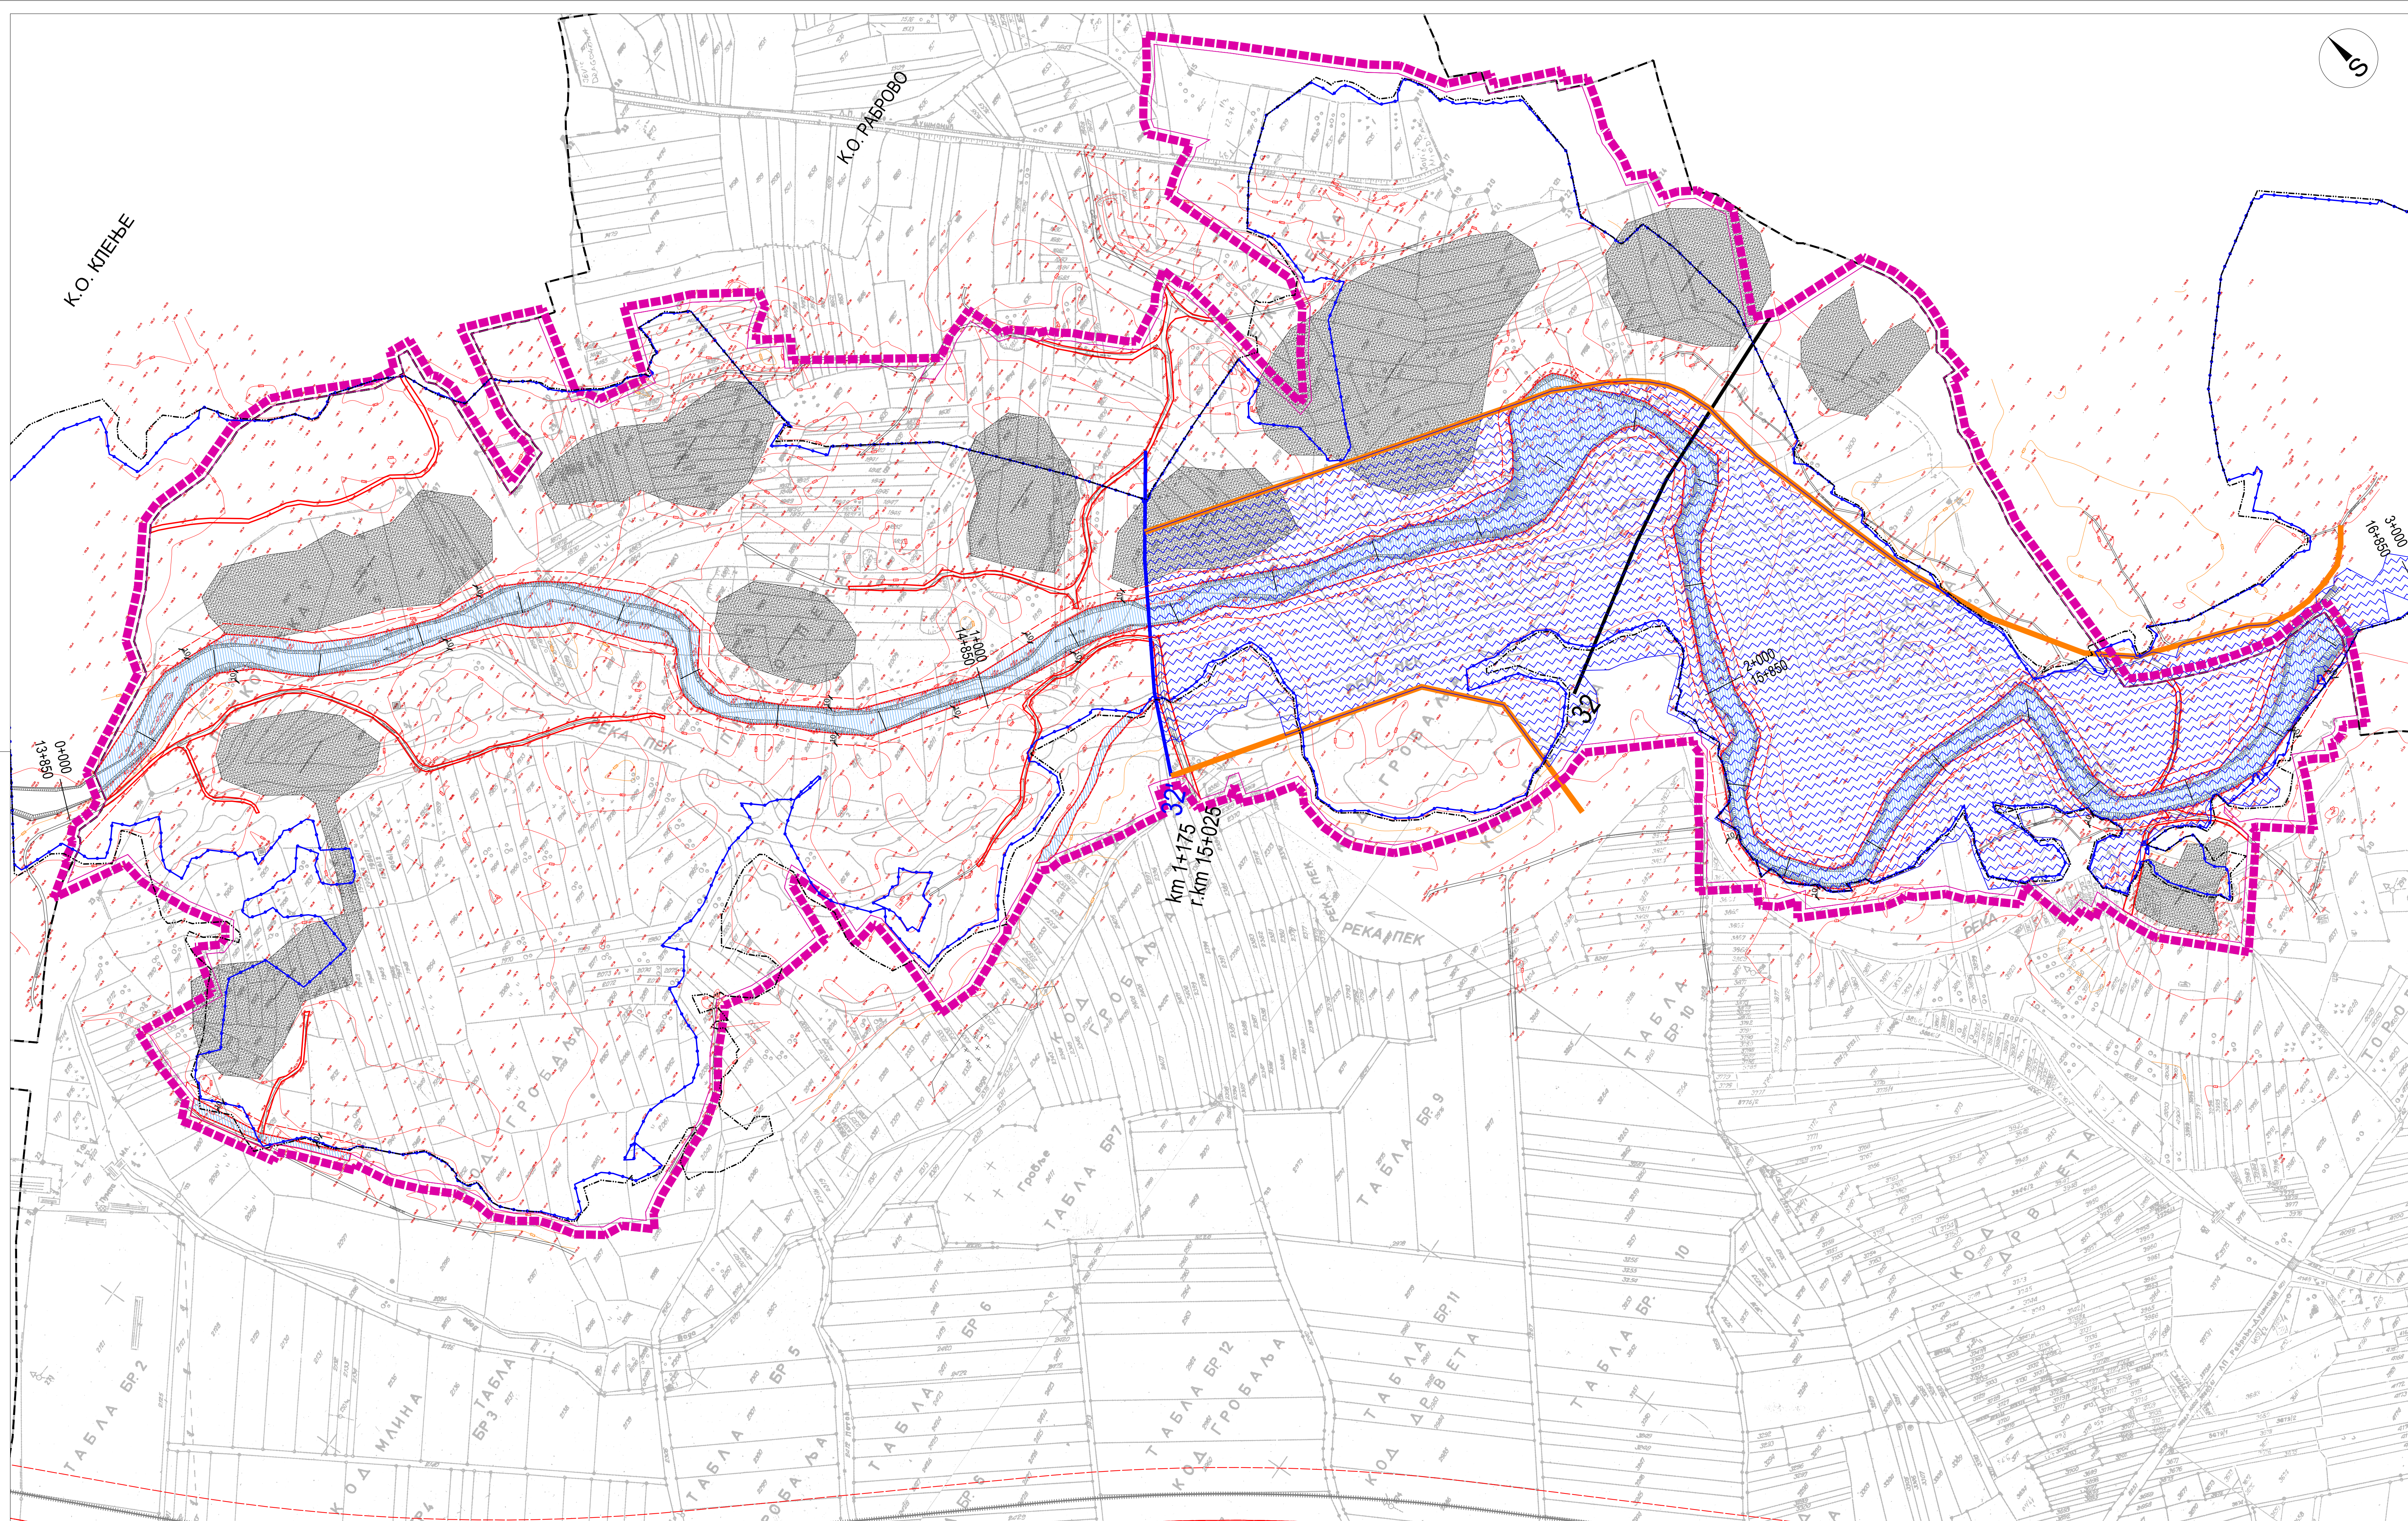

- ### ЛЕГЕНДА
- граница плана детаљне регулације
 - границе важних урбанистичких планова
 - граница катастарске општине
 - граница грађевинског подручја
 - линија плављене стогодишње велике воде
 - линија плављена петстогодишње велике воде
 - регулациона линија
 - грађевинска линија
 - државни пут
 - пруга
 - општински пут
 - улица
 - одбрањени насип за заштиту подручја насеља од обрањене стогодишње велике воде
 - акумулација повољне МХЕ
 - алтернативна акумулација повољне мхе
 - насип у функцији акумулације МХЕ
 - подручје у којем важе правила грађевина из другог важећег урбанистичког плана
 - граница зоне 2 заштите водоизворишта
 - граница зоне 3 заштите водоизворишта
- водно
стационарна
реке пек
релативна
стварна

ПЛАН ДЕТАЉНЕ РЕГУЛАЦИЈЕ
"Заштита слива реке Пек са вишенаменским
акумулацијама и изградња малих хидроелектрана"

НАЗИВ ЛИСТА:	БРОЈ ЛИСТА
--------------	------------


САОБРАЋАЈНО РЕШЕЊЕ СА НИВЕЛАЦИЈОМ И РЕГУЛАЦИЈОМ

3.1

РАЗМЕРА: 1 : 2 500

РУКОВОДИЛАЦ РАДНОГ ТИМА
Бобан Панић, дипл.инж.грађ.

ДАТУМ: 2015.
ДИРЕКТОР: Владан Ђорђевић

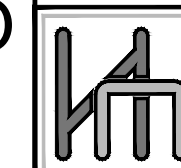

НАРУЧИЛАЦ:
ОПШТИНА КУЧЕВО



ОБРАЋИВАЧ: "ИНФОПЛАН" Д.О.О. АРАНЂЕЛОВАЦ

12084
ISO 9001:2008

К
У
Ч
Е
В
О